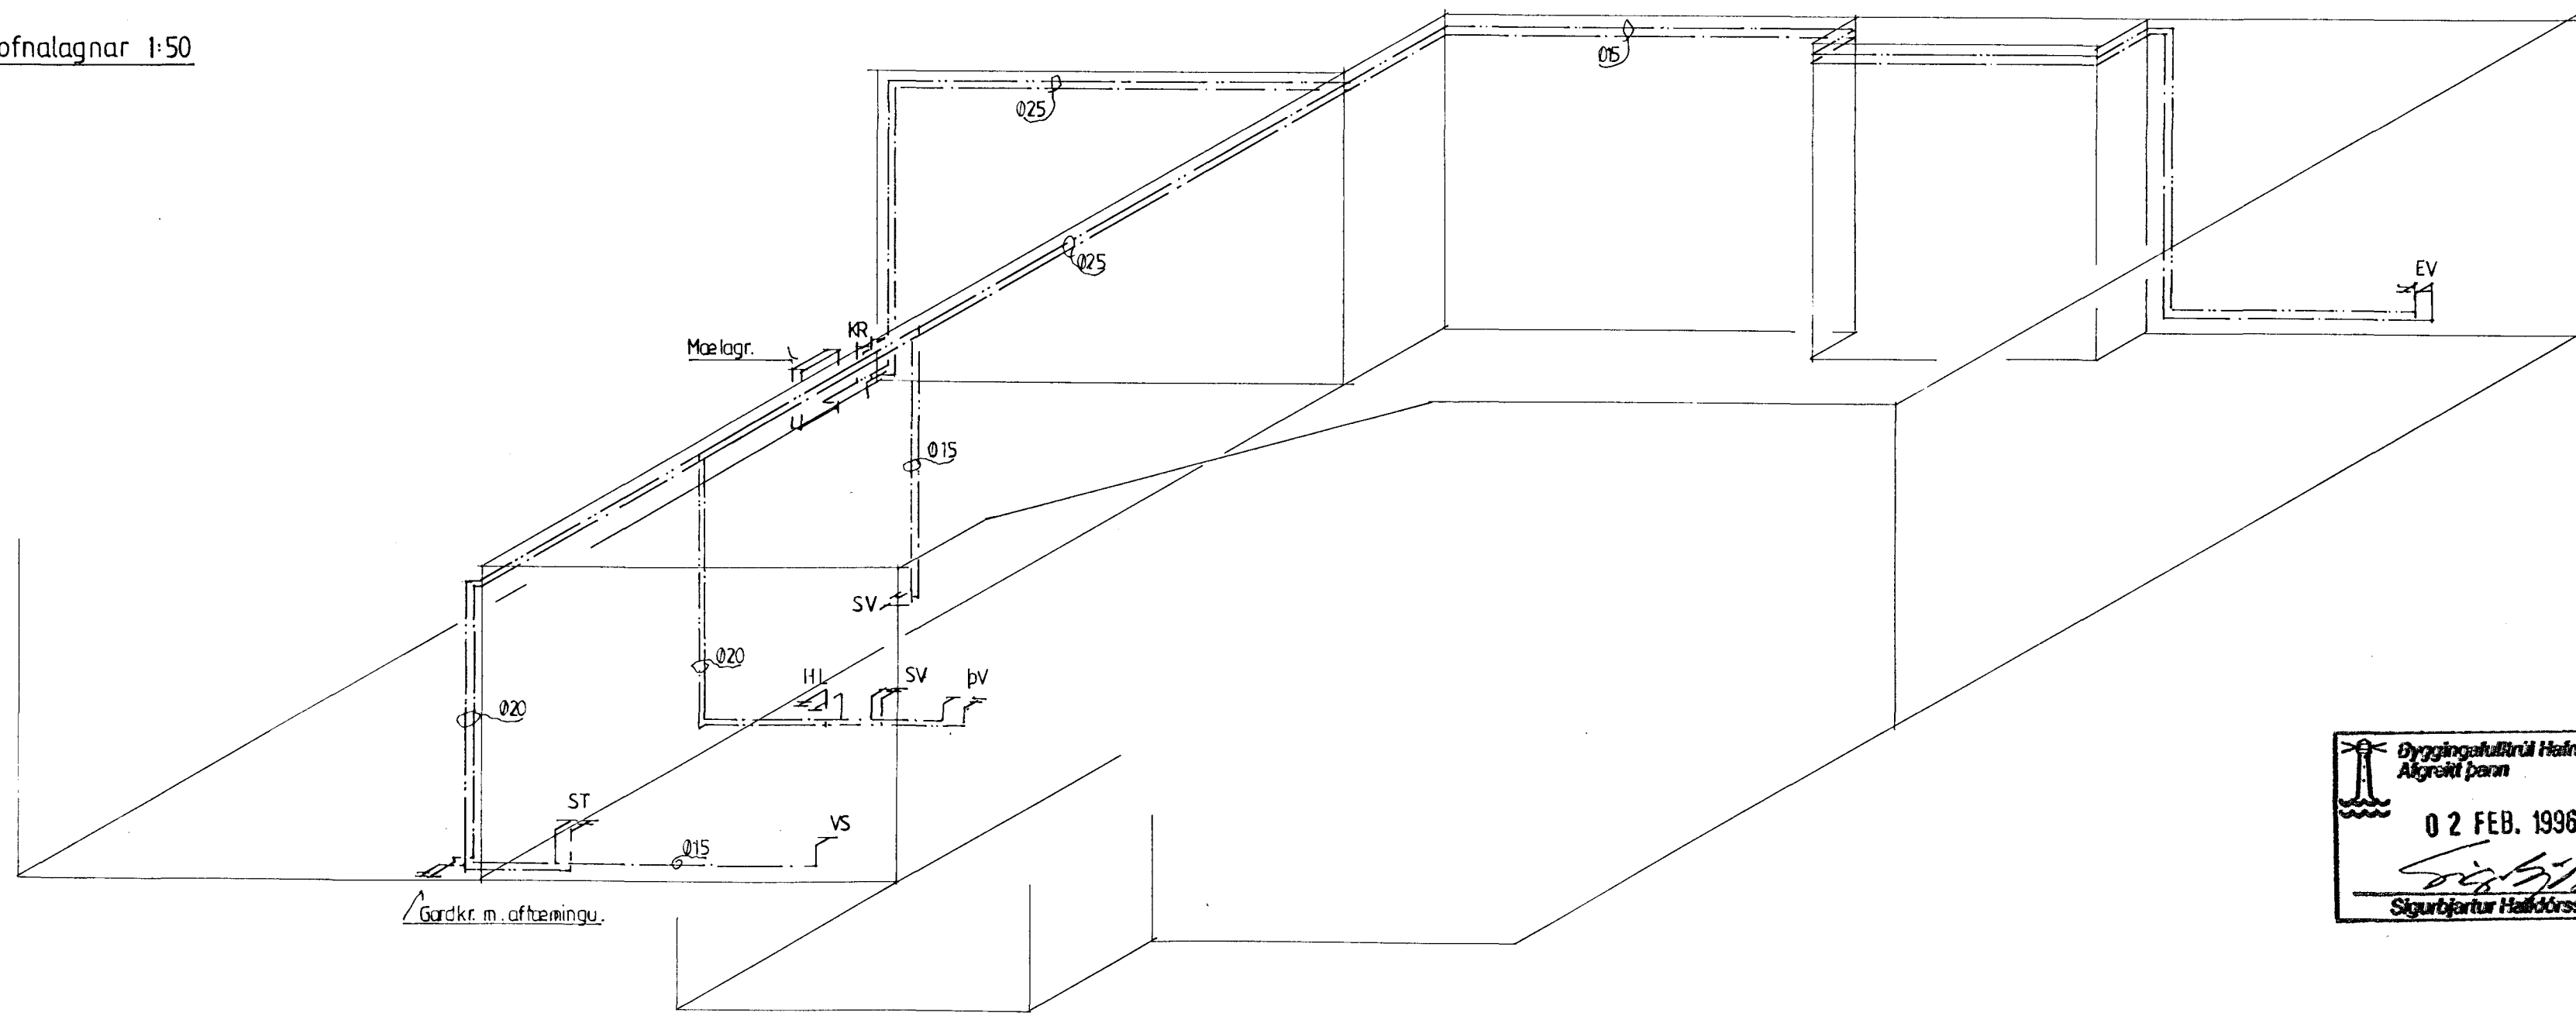

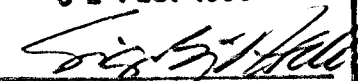


Rúmmynd ofnalagnar 1:50



Rúmmynd neysluvatnslagnar 1:50


 Dyggjafulkinn Hálfarjörðir  
 Algreitt þann  
 02 FEB. 1996  
  
 Sigurbjartur Halldórsson

Breytingar			Brekkuhlíð 16		
Nr	Dags	Nafn			
1	16.01.96	Bjarni	Bjarni Arnason	tæknifræðingur MTFÍ	H   T   S
			Smíðjuvegi 11	S 5642260	M 1:50
			Rúmmynd ofna og neysluvatnslagna.		Nr 4L
					Dags 03.07.95
					Bjarni Arnason