


GRUNNMÝND 1:50

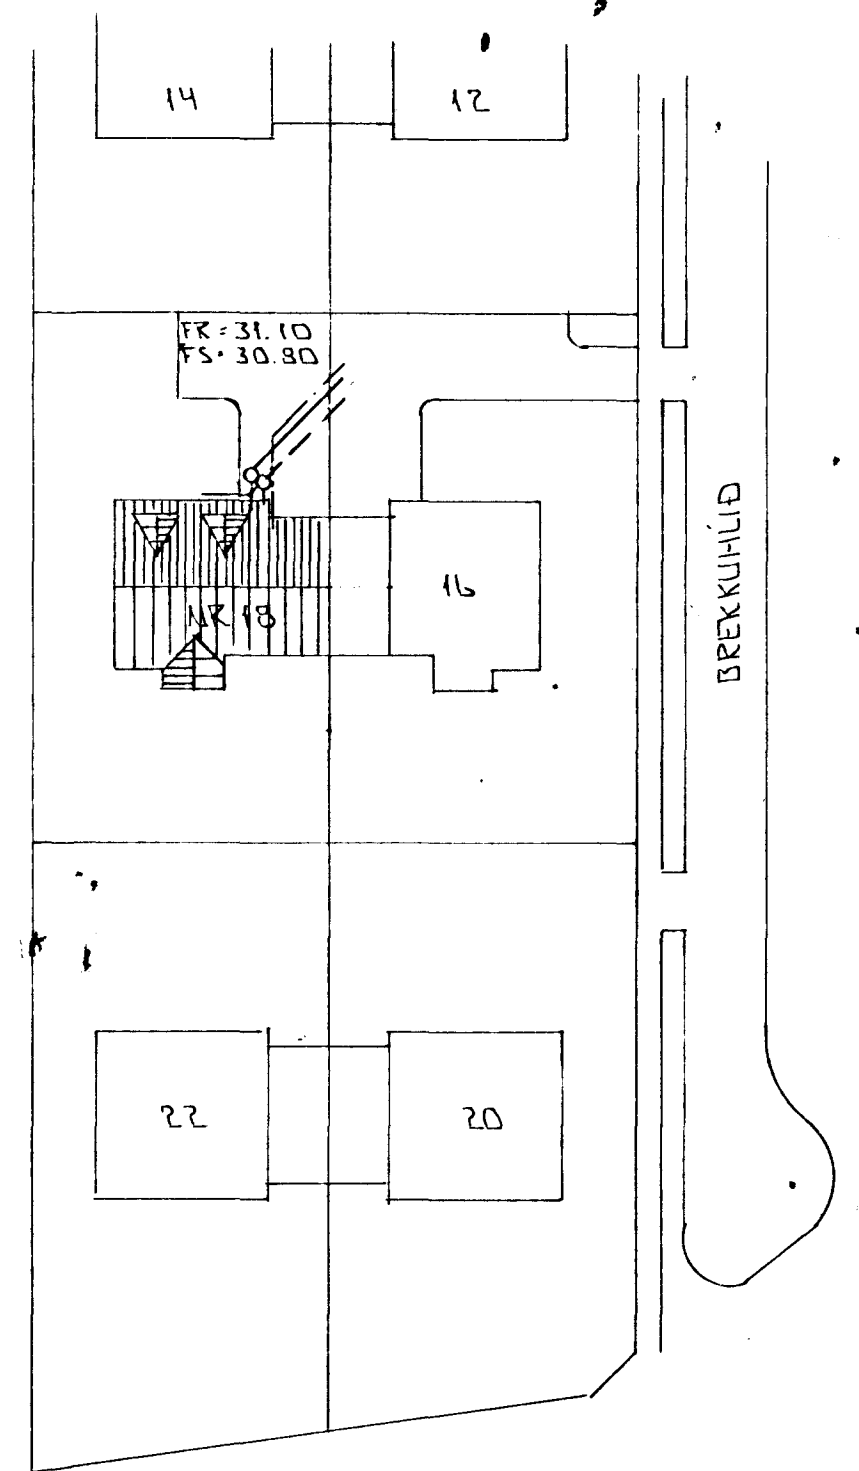

AFSTÖÐUMÝND 1:500

BR: DAGS: EÐLI BR: SIGM.

BREKKUHLÍÐ 18
HAFNARFIRÐI

GRUNNMÝND - GRUNNLAGNA
AFSTÖÐUMÝND

MKV 1:50 + 1:500
 DAGS. MAI 96
 VERK NR. 9618
 TEIKN NR. 2-02
 HANNAÐ *[Signature]*
 TEIKNAD GK
 YFIRFARIÐ

Byggingafulltrúi Hafnarfjarðar
 Afgreitt þann
 15 MAI 1996
 Sigurbjartur Halldórsson

TÆKNIÞJÓNUSTA
SIGURDAR ÞORLEIFSSONAR ehf
 STRANDGÓTU 11 - 220 HAFNARFJÖRÐUR - Sími 555 1255 - FAX 565 2875