GRUNNMYND 1:50

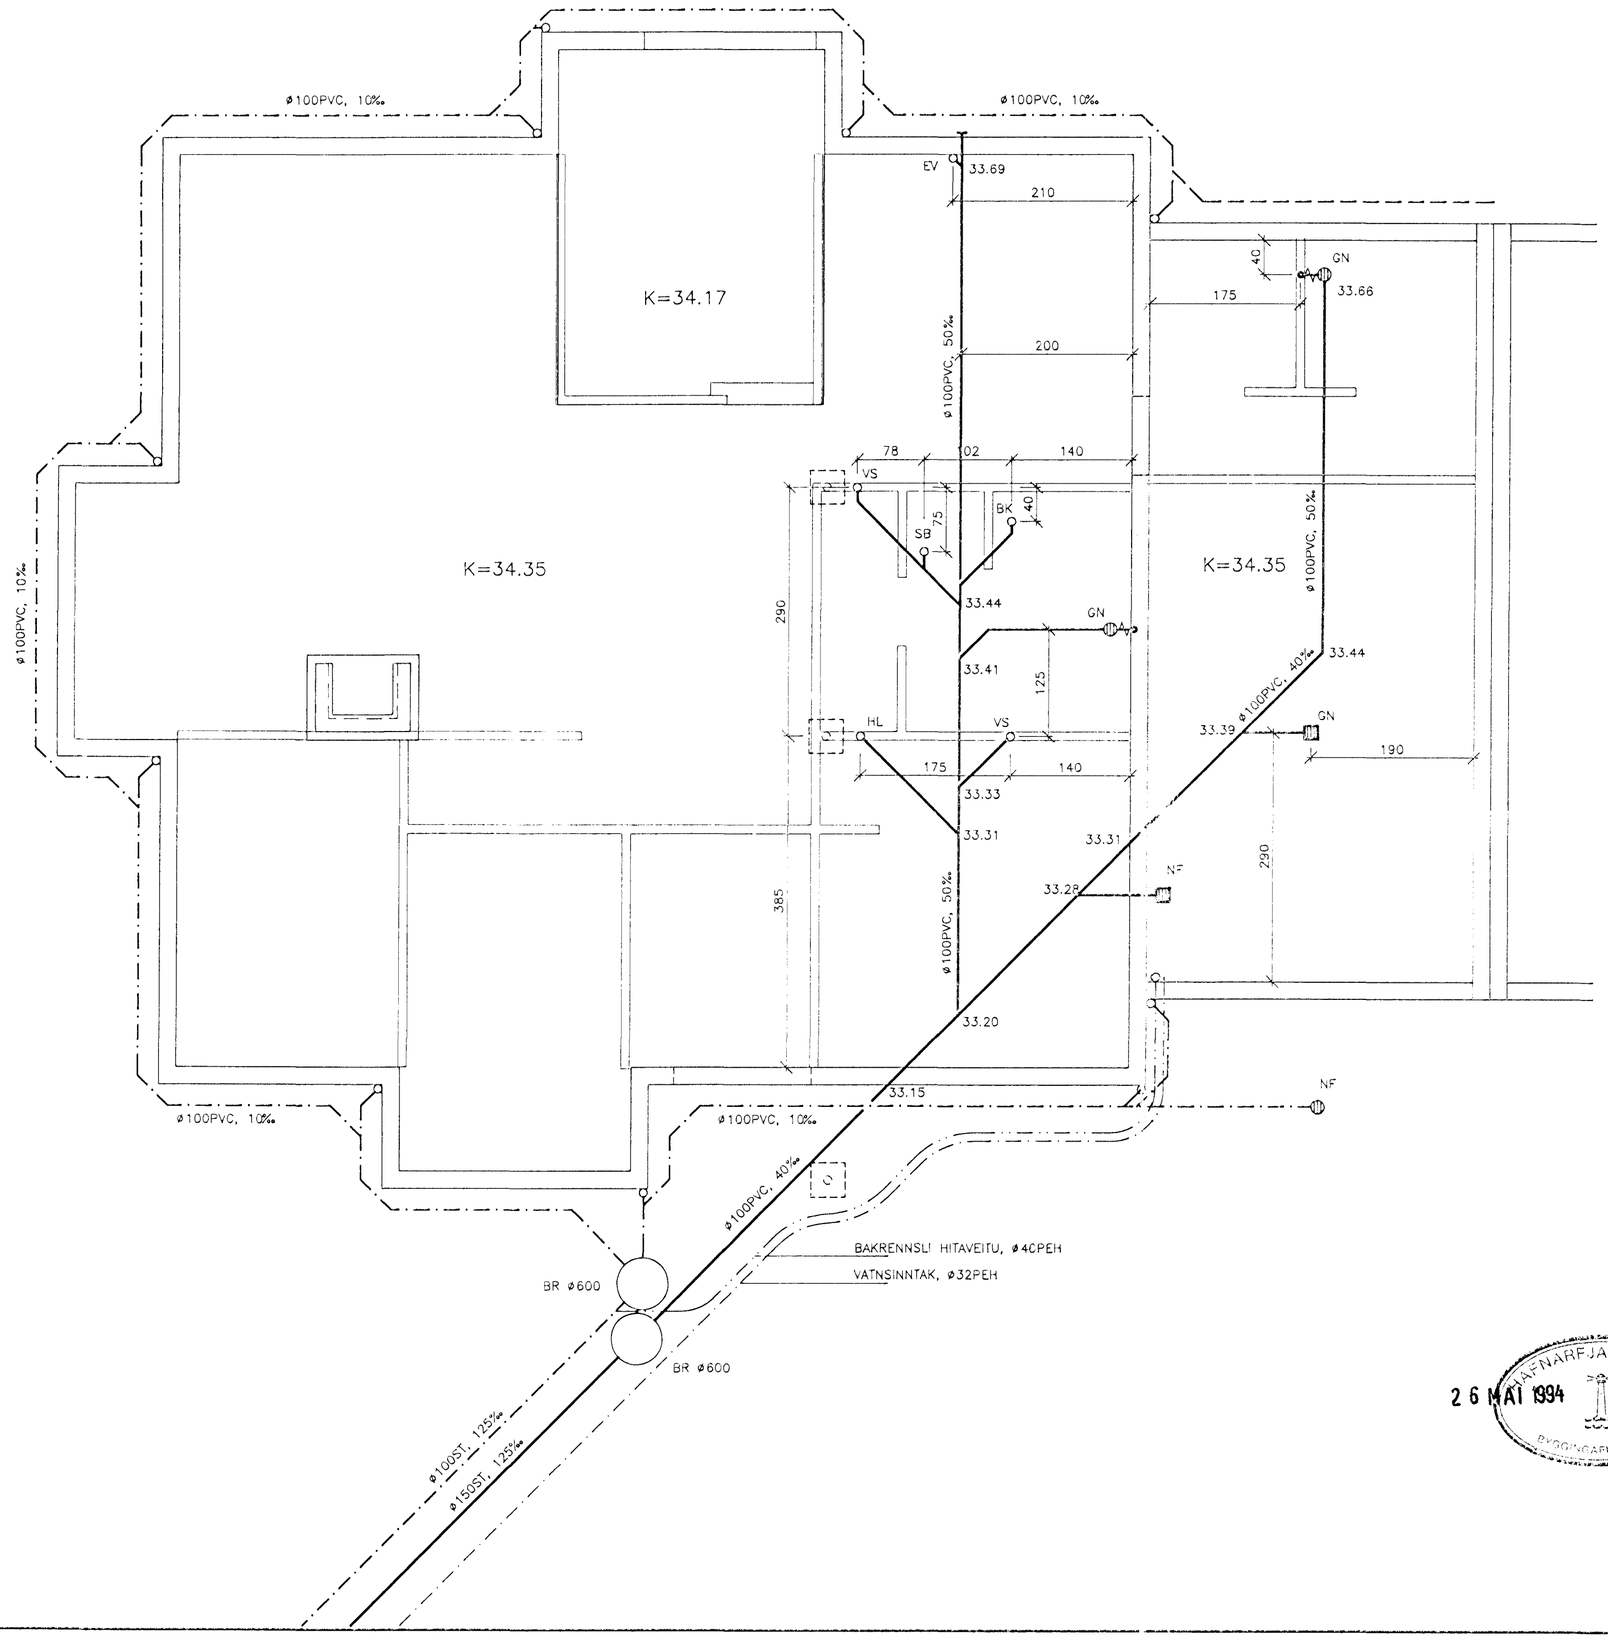

AFSTÖÐUMYND 1:500

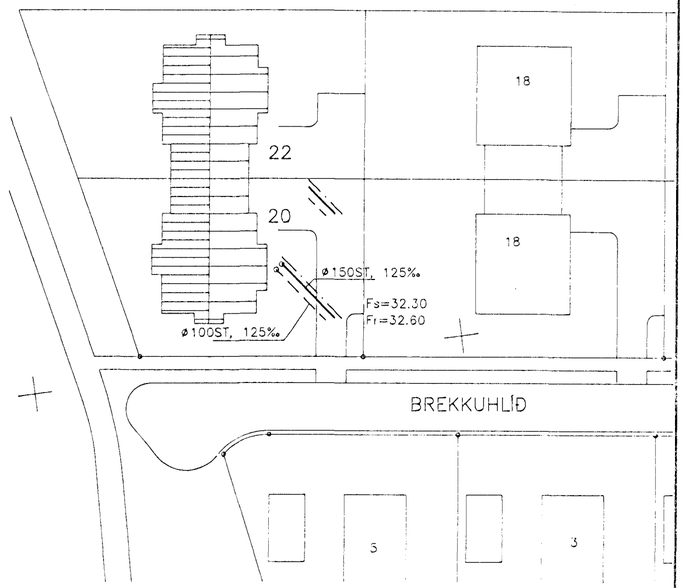

SKÝRINGAR:

MERKINGAR:

- MERKIR SKOLPLÖGN
- " REGNVATNSLÖGN
- " JARÐVATNSLÖGN
- OG " VATNSLÁS

J PÍPUR ÚR STEYPUJÁRNI
ST PÍPUR ÚR STEINSTEYPU
PVC PÍPUR ÚR POLYVINYLCLORÍÐ
PP PÍPUR ÚR POLYPROPYLEN
PEH PÍPUR ÚR POLYETHYLEN

HL HANDLAUG
VS VATNSSALERNI
BK BAÐKER
SB STEYPIBAÐ
BI SKOLSKÁL (BIDET)
EV ELDHÚSVASKUR
SV SKOLVASKUR
RV RÆSTIVASKTKUR
UP UPPÞVOTTAVÉL
ÞV ÞVOTTAVÉL

GN GÓLFNIÐURFALL
NF NIÐURFALL
ÞN ÞAKNIÐURFALL
SN SVALANIÐURFALL
VL VATNSLÁS
BR BRUNNUR
H HREINSISTÚTUR

AÐRAR SKÝRINGAR:

EFNI Í GRUNNLÖGN SKAL VERA STEINSTEYPA EÐA PVC.
EFNI Í FRÁRENNSLISLÖGN INNANHÚSS SKAL VERA PP EÐA PEH.
EFNI Í FRÁRENNSLISLÖGN UTANHÚSS SKAL VERA STEINSTEYPA EÐA PVC

BIL MILLI FESTINGA Á LÁRÉTTUM PLASTPÍPUM SÉ MEST 10xD OG 15xD FYRIR ÚTLOFTUNARPÍPUR ÞAR SEM D ER YTRA ÞVERMÁL PÍPU

ALLA FRÁRENNSLISLÖGN INNANHÚSS SKAL EINANGRA MEÐ 25mm STEINULL OG VEFJA MEÐ PLASTI.

ALLT EFNI OG FRÁGANGUR SKAL VERA Í SAMRÆMI VIÐ ÁKVÆÐI ÍST-65, ÍST-68 OG GILDANDI REGLUGERÐIR.

HAFNARFJARÐARBÆR
26 MAÍ 1994
BYGGINGARFULLTRÚINN

KRISTJÁN KNÚTSSON TÆKNIFRÆÐINGUR FTFÍ
LYNGBERGI 27, 220 HAFNARFJÖRÐUR, SÍMI 651647

BREKKUHLÍÐ NR. 20	DAGS. Maí 1994
	MKV. 1:50 / 1:500
FRÁVEITULAGNIR	H. KK T. KK
LAGNIR Í GRUNNI OG AFSTÖÐUMYND	VERK: 9401-201

Kristján Knútsson