


GRUNNMYND 1:50

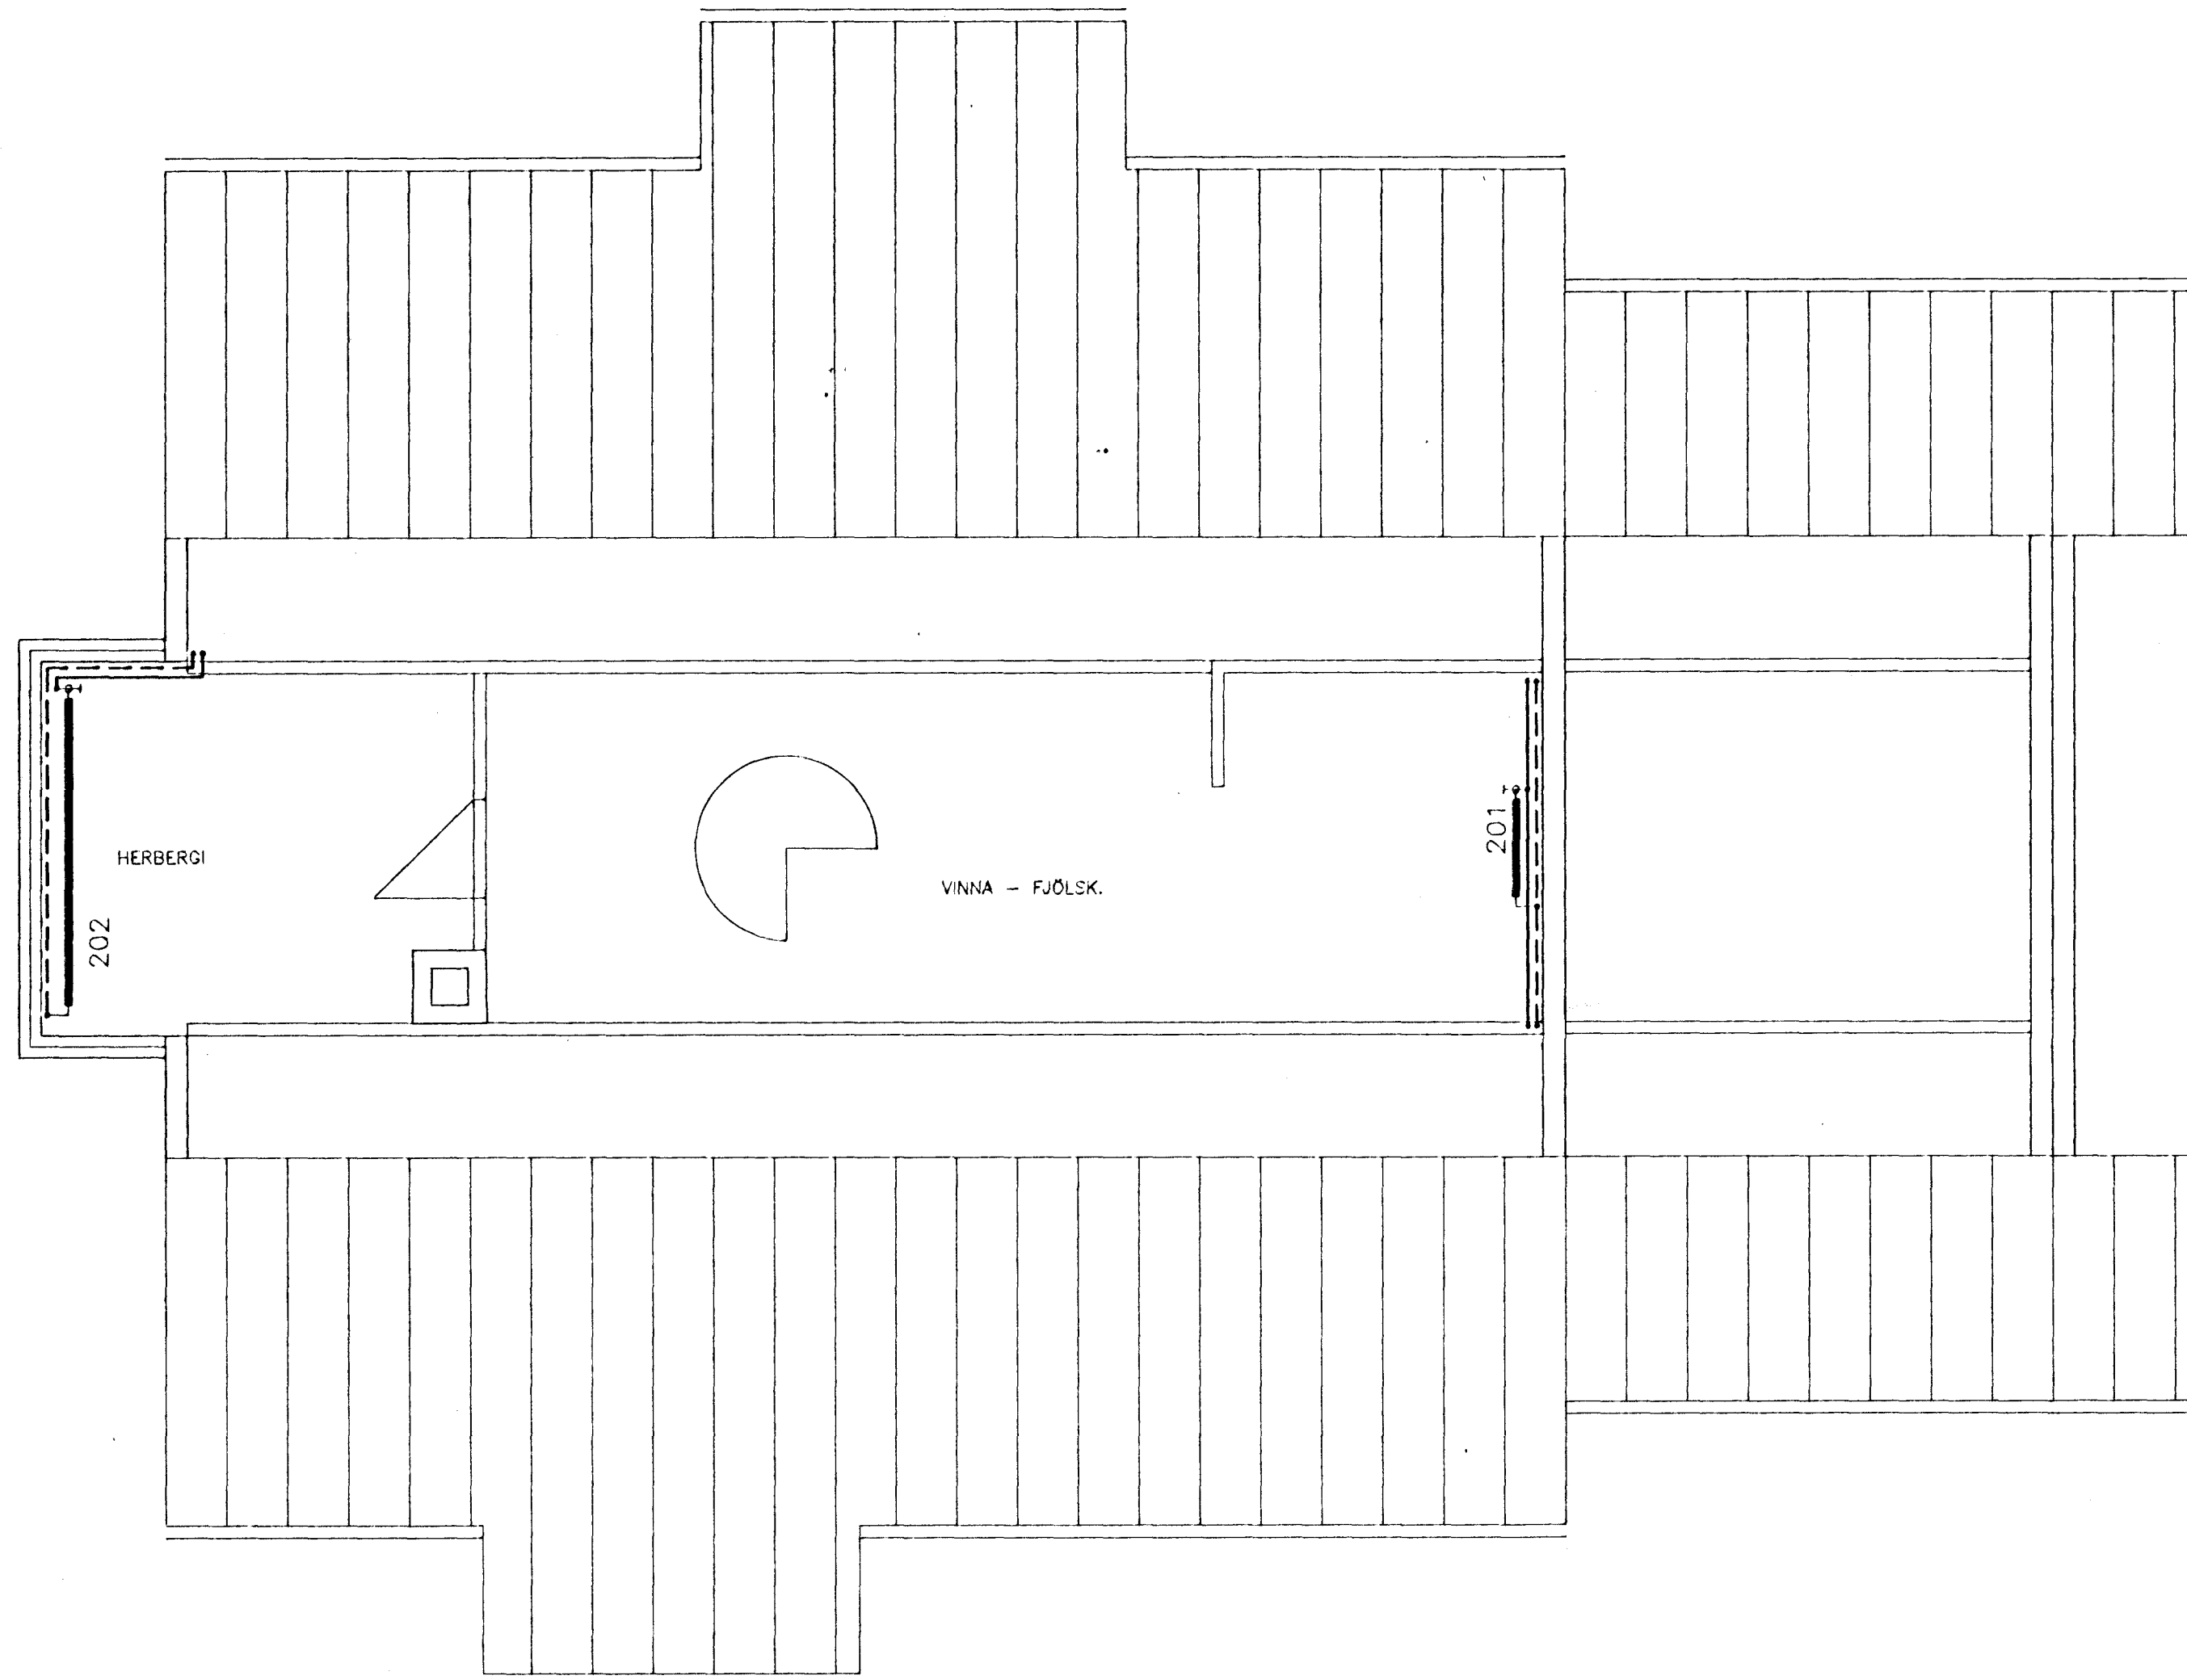

SKÝRINGAR:

MERKINGAR:

- | | | | |
|-----|-----------------------------|----|------------------|
| --- | LÖGN FYRIR KALT VATN | HL | HANDLAUG |
| --- | LÖGN FYRIR HEITT NEYSLUVATN | VS | VATNSSALERNI |
| --- | LÖGN FYRIR HRINGRÁS | BS | BVAGSKÁL |
| --- | RENNILOKI | BK | BACKER |
| --- | EINSTREYMISLOKI | SB | STEYPIBAD |
| --- | TÆMING | BI | SKOLSKÁL (BIDET) |
| --- | LOFTPÚDI | EY | ELDHÚSVASKUR |
| --- | TÖPPUNARSTADUR | SV | SKOLVASKUR |
| | | KV | RÆSTVASKUR |
| | | UP | UPPÞVOTTAVÉL |
| | | BS | BRUNASLANGA |
| | | SK | SLÖNGUKRANI |

ADRAR SKÝRINGAR:

ALLAR PÍPUR SKULU VERA GALVANHÚÐADAR STÁLPIPUR SAMKV. DIN 2440 OG TENGISTYKKI SAMSVARADNI AD GERD

BIL MILLI FESTINGA LÁRÉTTA LAGNA SÉ SAMKV. IST-67

ALLAR PÍPUR SKAL EINANGRA MED GLERULLAR- EDA POLYETHYLEN-HÖLKUM. ÞYKKT EINANGRUNAR SKAL VERA SEM HÉR SEGIR:


- 10 - 20mm (3/8" - 3/4") PÍPUR: 20mm
- 25 - 40mm (1" - 1 1/2") PÍPUR: 30mm
- 40 - 100mm (1 1/2" - 4") PÍPUR: 40mm

VERDI NOTUÐ GLERULLAREINANGRUN SKAL RAKAVERJA PÍPUR FYRIR KALT VATN MED PLASTDUK (POLPLASTI), SEM LIMIST VANDLEGA Á SAMSEYTTUM. ÞAR YFIR SKAL VEFJA SÍCALPAPPA TIL VARNAR.

PÍPUR FYRIR HEITT VATN SKAL VEFJA MED PLASTI UTAN UM GLERULLAREINANGRUN.

KERFID SKAL ÞOLA 6 kp/cm² VINNUÞRÝSTING OG PRÓFAST MED 10kp/cm² AÐUR EN LEIÐSLUR ERU HULDAR.

ALLT EFNI OG FRÁGANGUR KERFISINS SÉ Í SAMRÆMI VID ÁKVÆDI IST-67 OG GILDANDI REGLUGERDIR

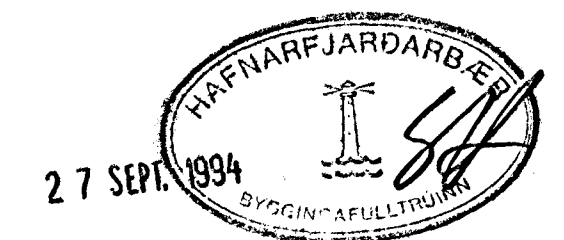

ÁSKILIÐ, ELÐRI TEIKNING ÓGILD

SKÝRINGAR SJÁ TEIKN. NR. -202

KRISTJÁN KNÚTSSON TÆKNIFRÆÐINGUR FTÍ
LYNGBERGI 27, 220 HAFNARFJÖRÐUR, SÍMI 651647

BREKKUHLÍÐ NR. 20	DAGS.	Agúst 1994
	MKV. 1:50	
HITA- OG VATNSLAGNIR GRUNNMYND, PALLUR	H. KK	T. KK
	VERK: 9401-203	
	1-202.DWG/1-1	