



ADALTAFLA.

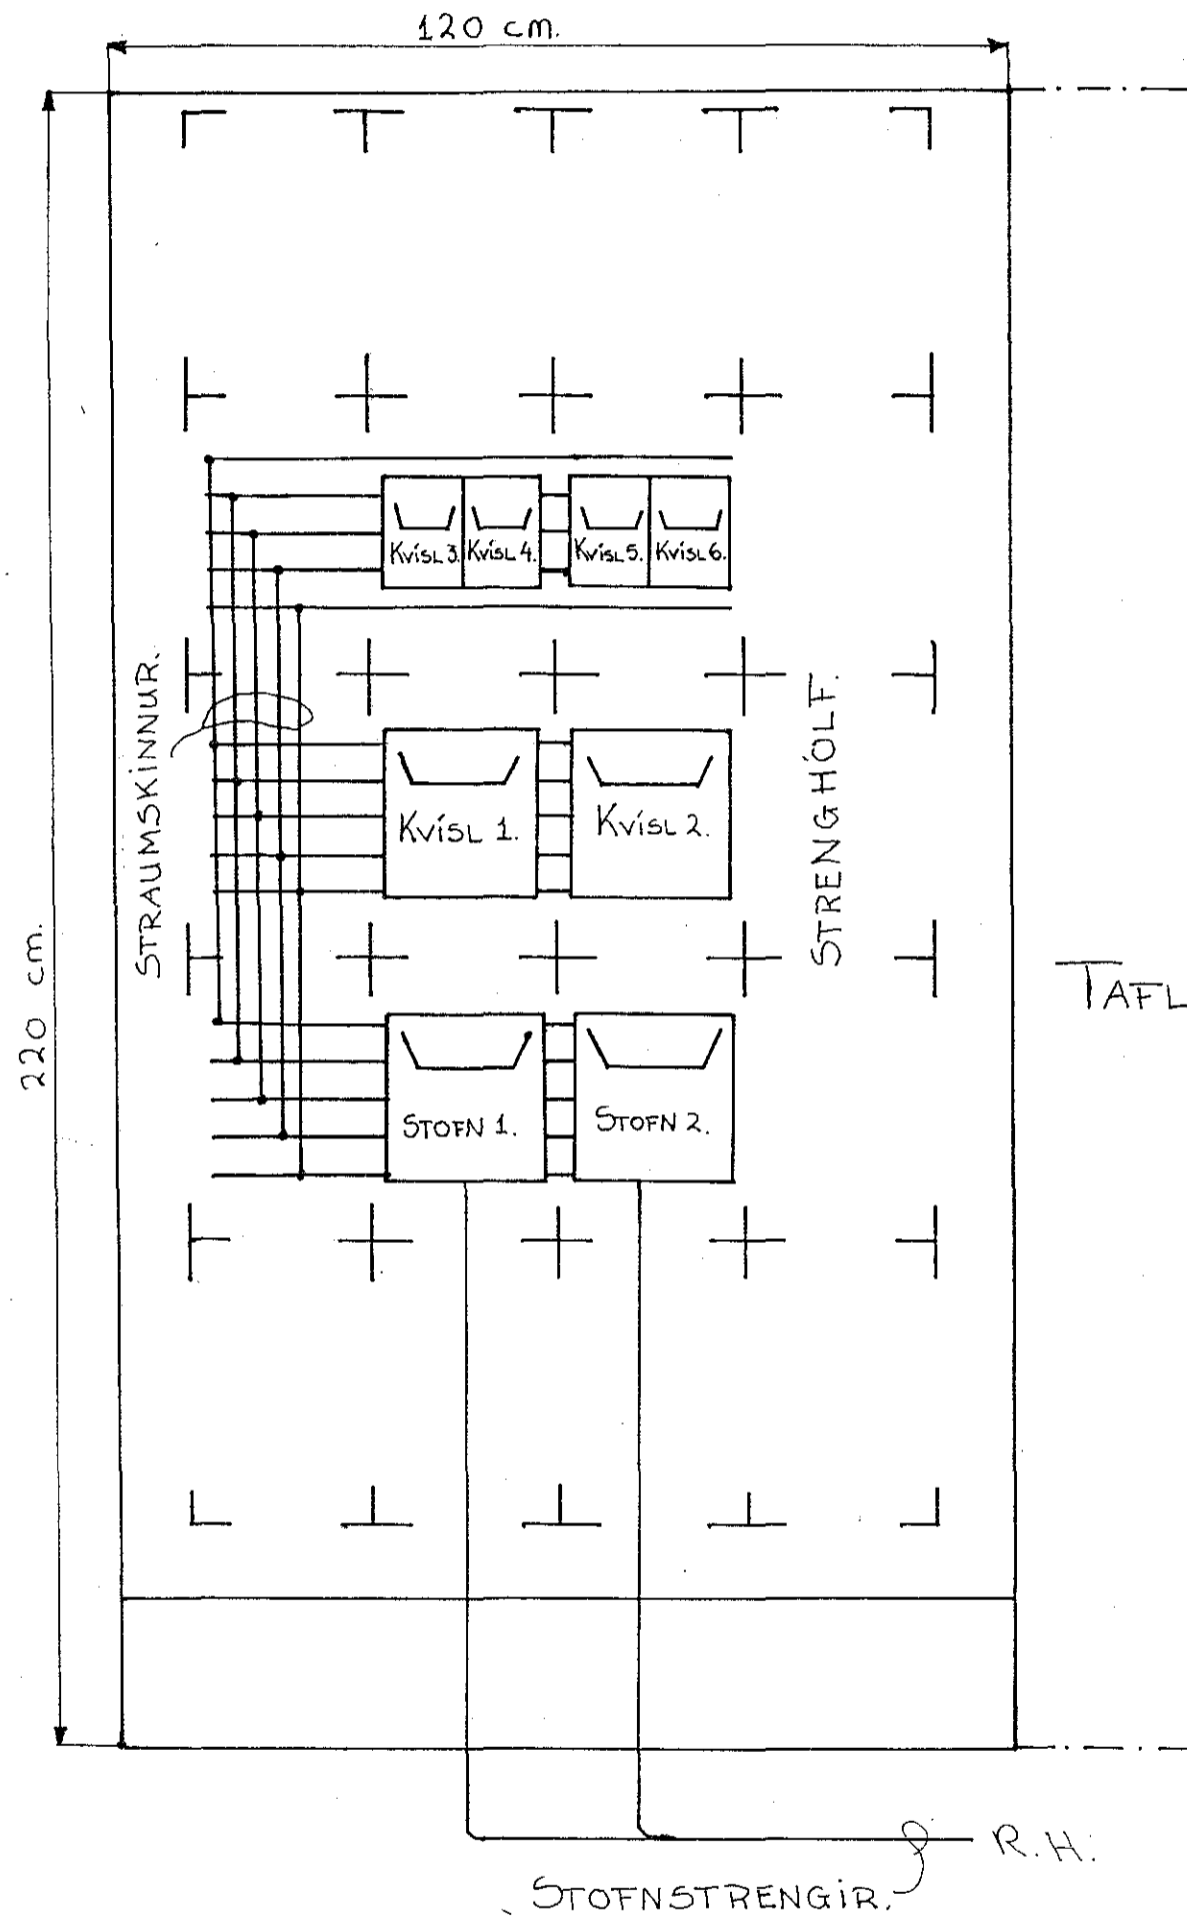

TAFLA H.

ADALTAFLA.

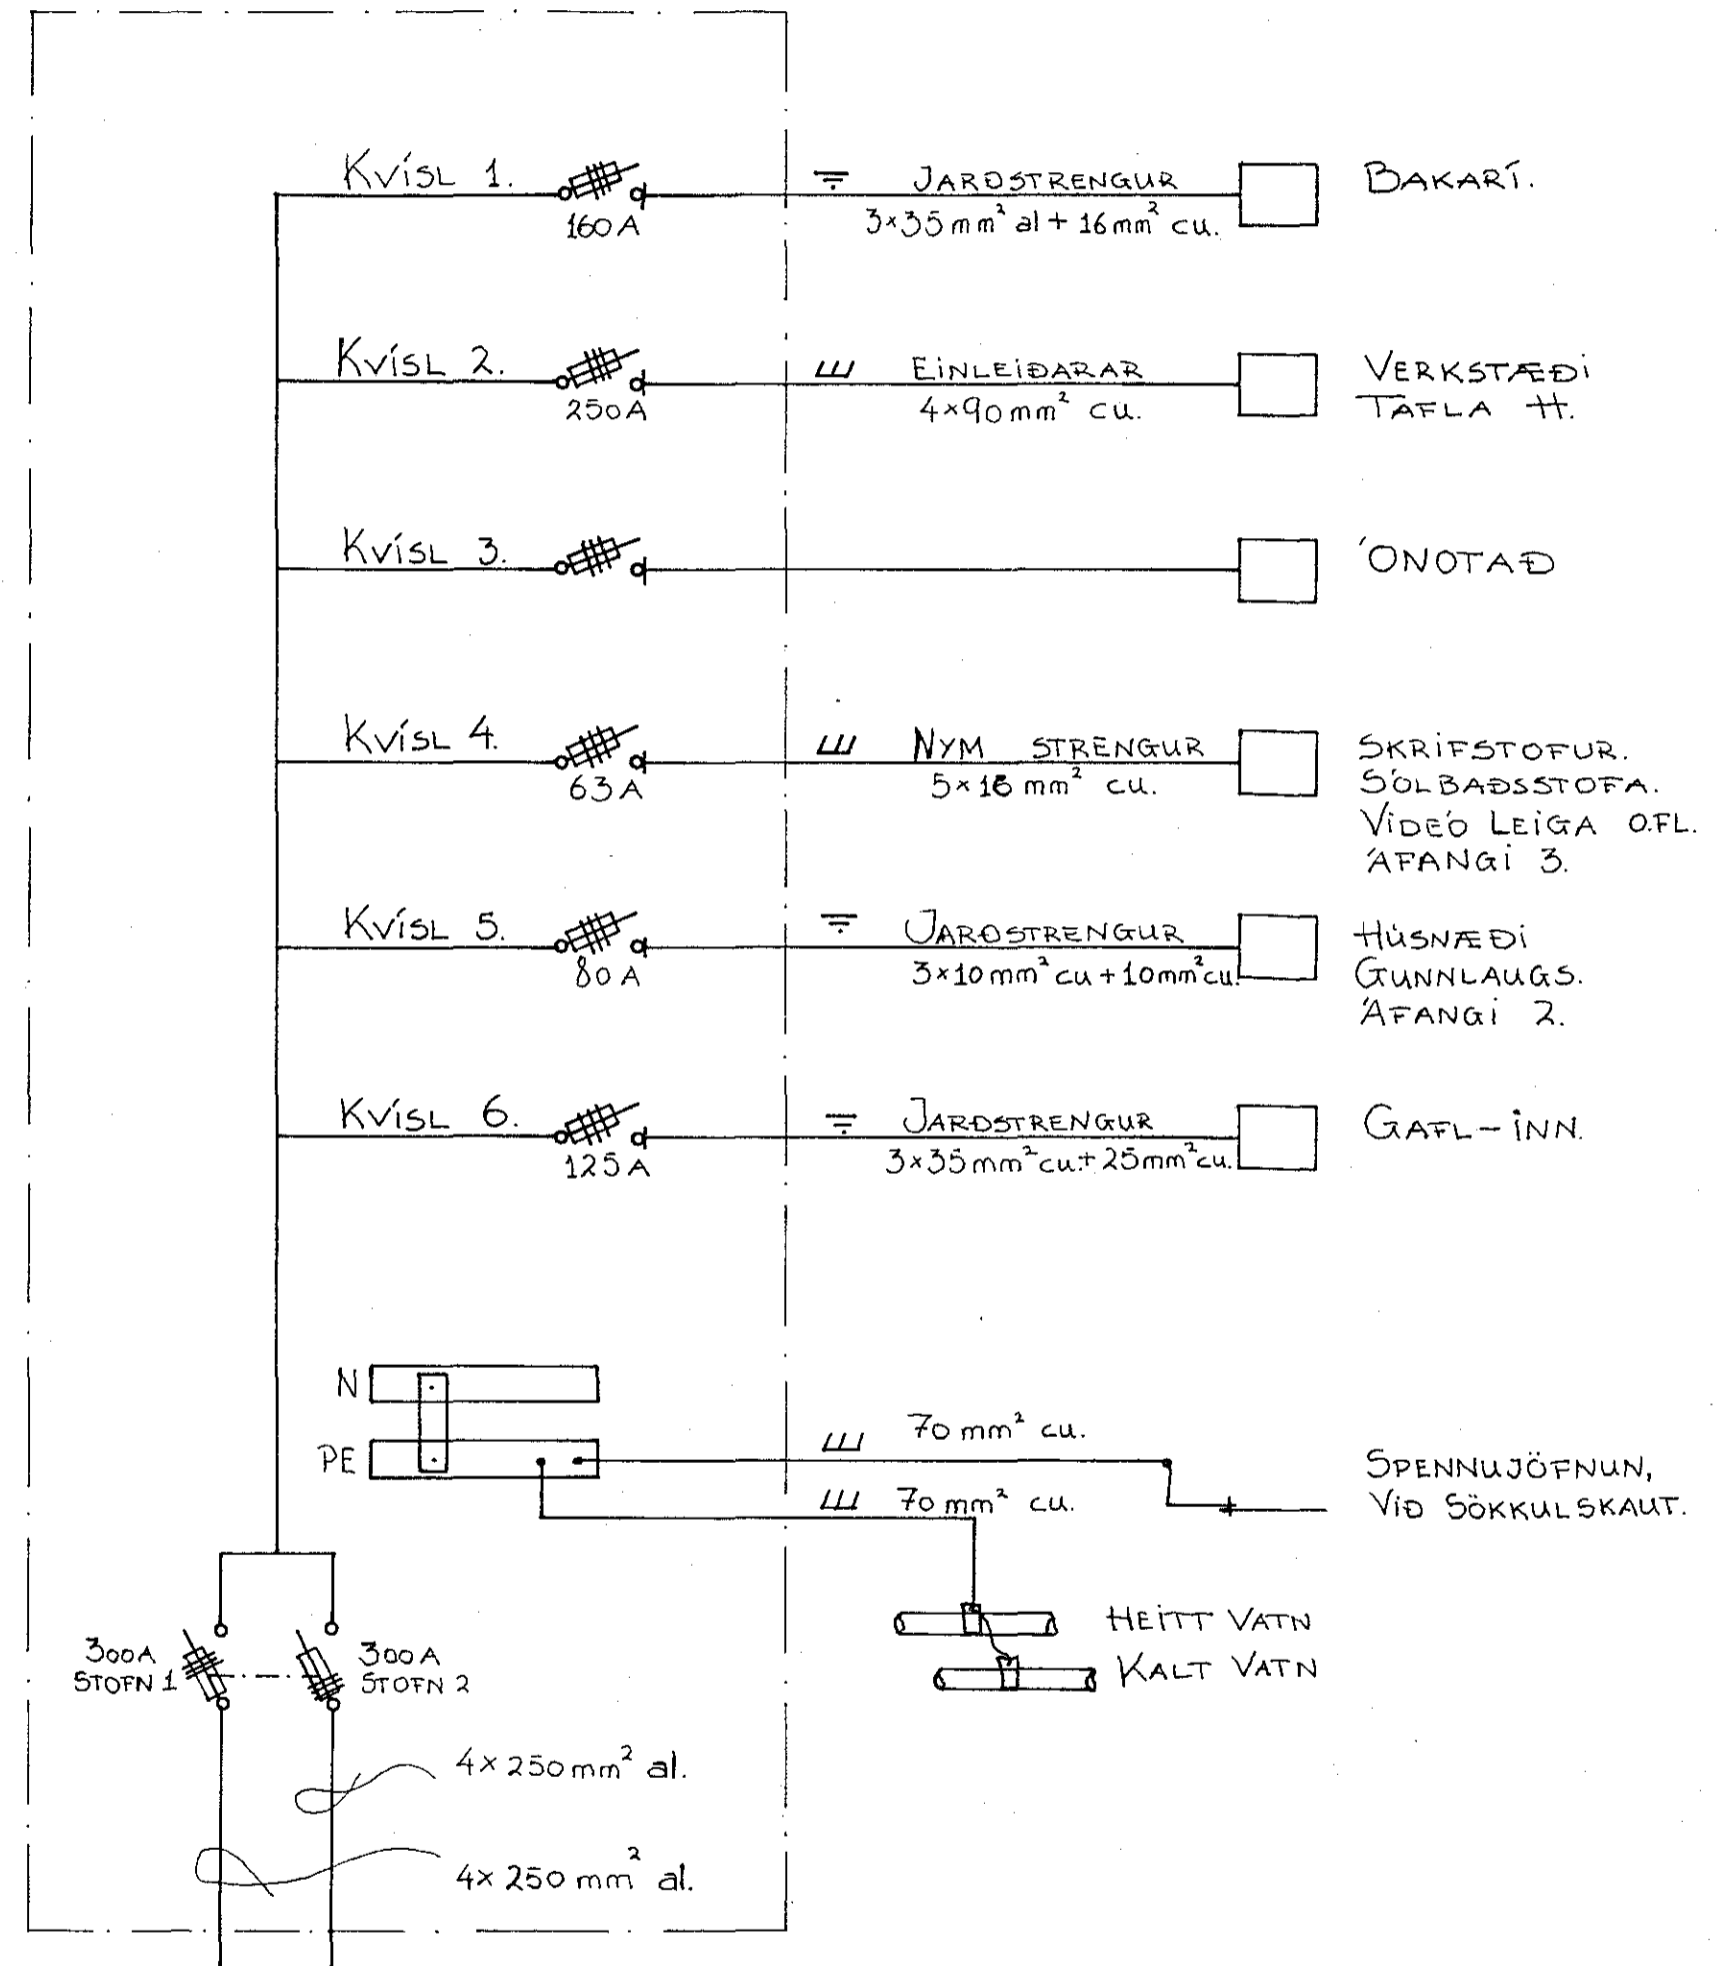

Július Jóhannesson
Raftæknifræðingur.
Hjallabraut 37. HF.
S. 651280.

DALSHRAUN 13
ADALTAFLA, VIÐ HLÍÐ TÖFLU H.

ÚTG. DAGS.

TEIKNAD HANNAÐ YFIRFARID SAMP.

GEYMSLUNR.

MKV.

TEIKN.NR.

NÆSTA TEIKN.NR.

ÚTG.