



Samþykkt þann  
 30 JAN. 2004  
 Byggingafultrúinn í Hafnarfirði  
 F.h. Kristján Þorarinsson

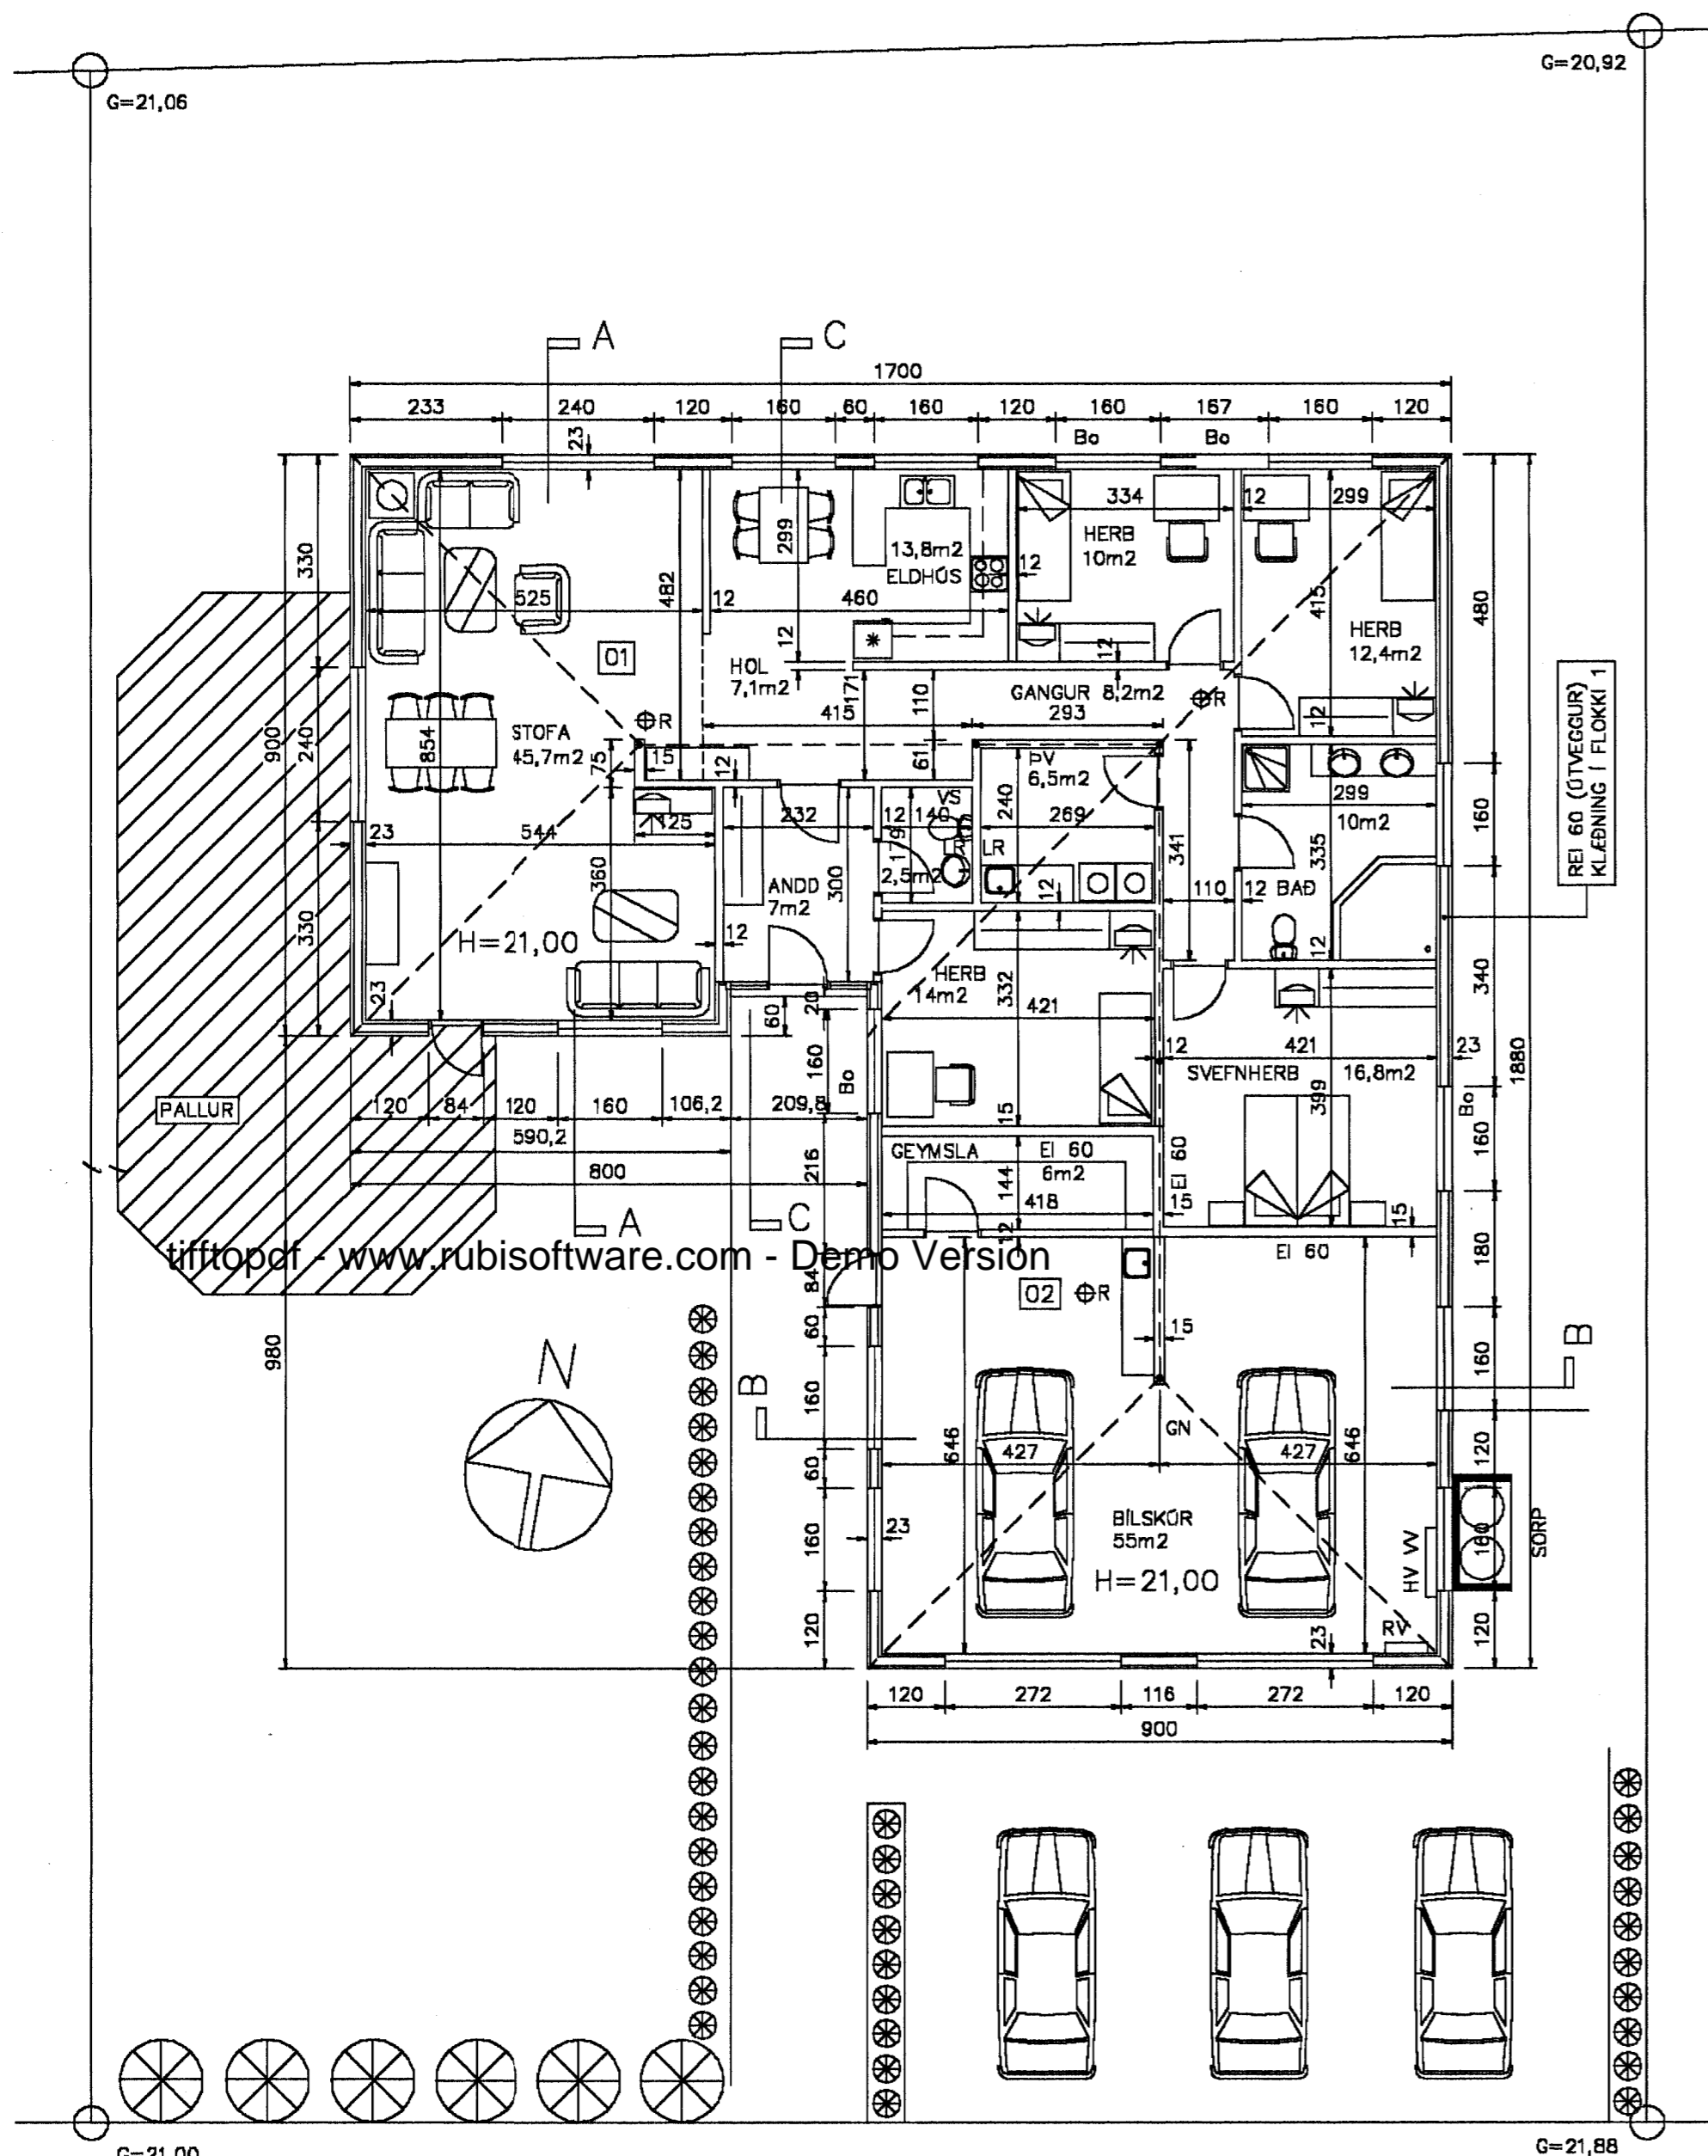

GRUNNMYND, M = 1:100

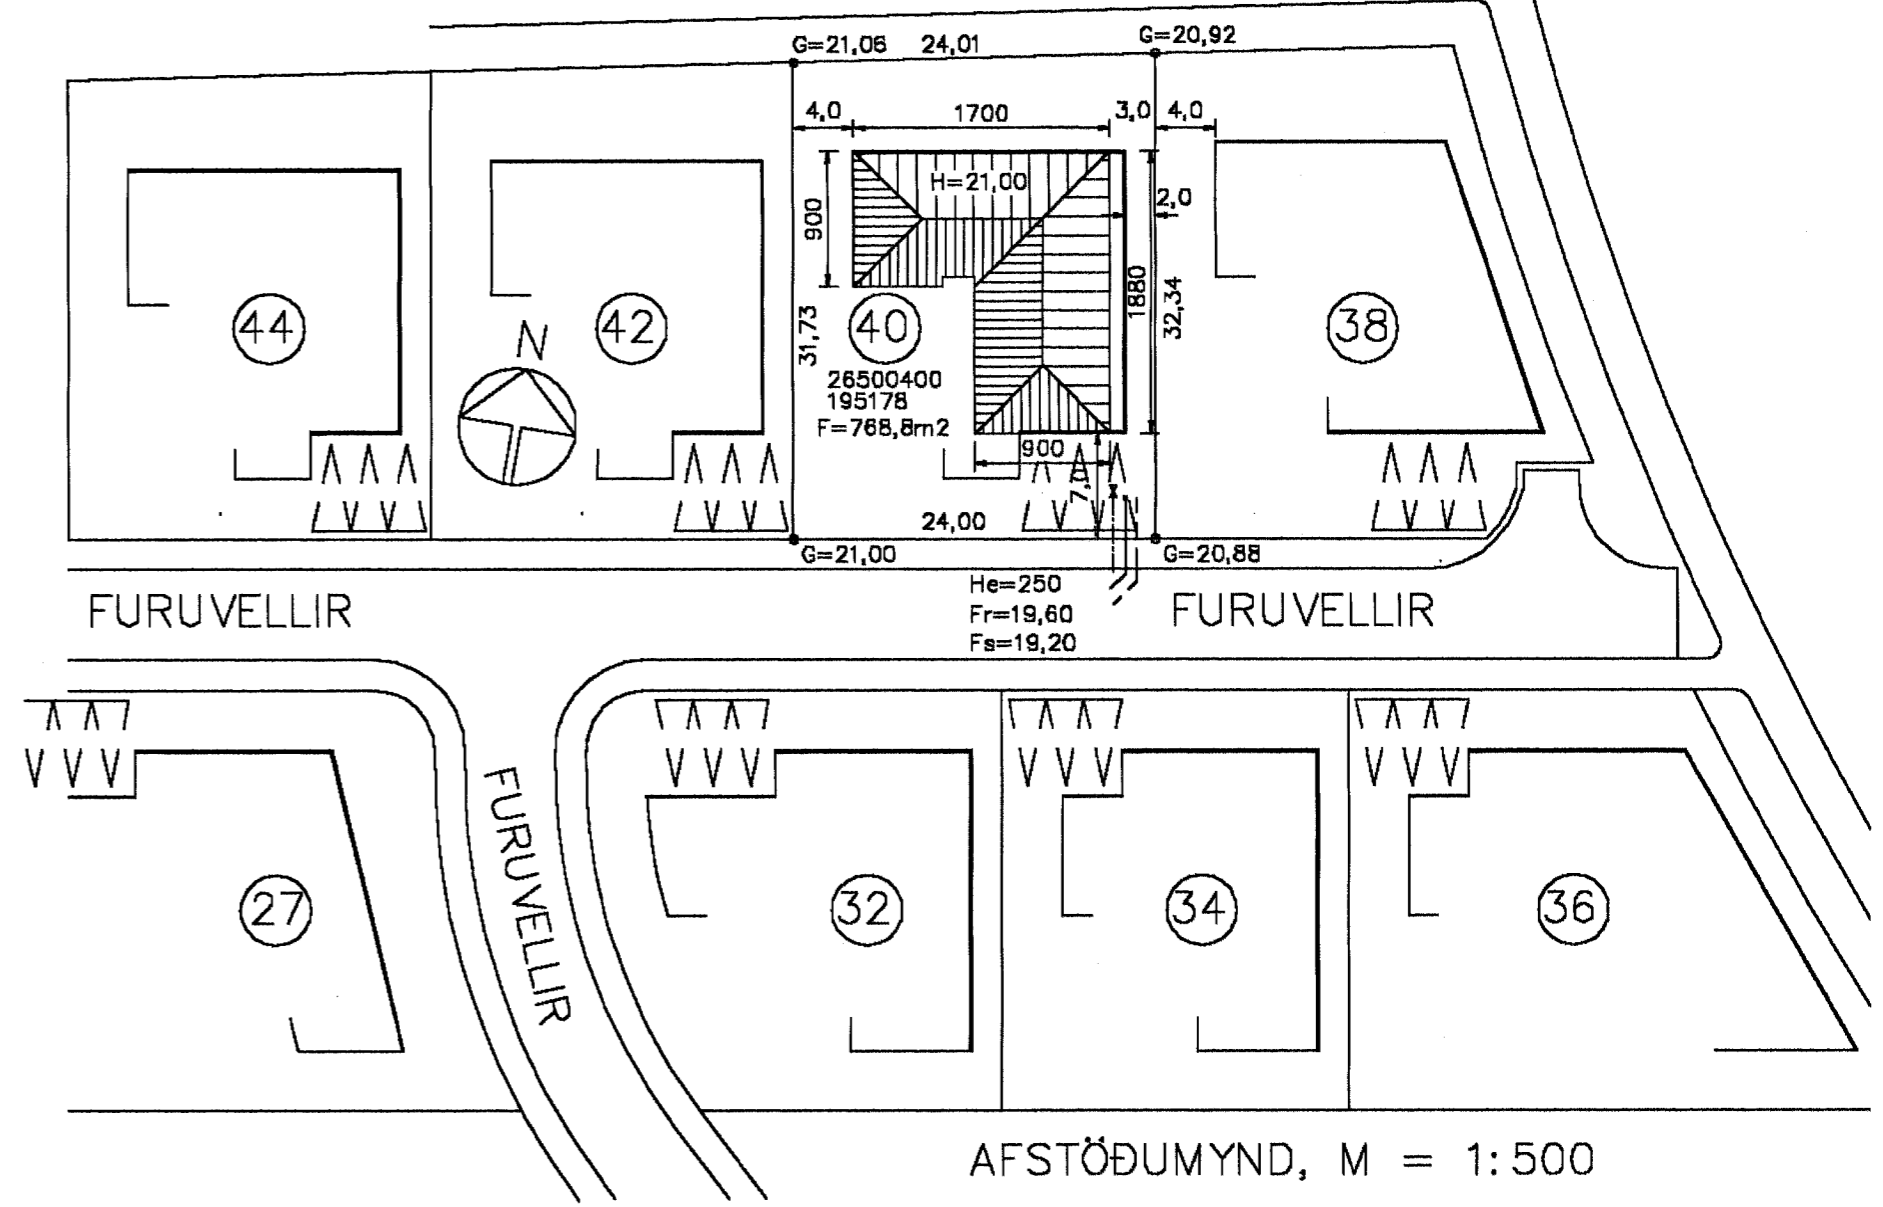

NÝTINGARHLUTFALL	240,0 / 768,9 = 0,312
KÖLNUNARTÖLUR W/M2 C	
ÓTVEGGIR	0,4
ÞAK	0,2
GÓLF	0,3
GLUGGAR, KARMAR OG GLER, VEGIÐ MEDALTAL	2,5

⊕R REYKSKYNJARI

26/11/03  
 Stökkvirkni höfuðborgarsvæðisins 03  
*[Signature]*

TEIKNISTOFA AGNARS MAGNÚSSONAR  
 STIGAHlíÐ NR.2, REYKJAVÍK. SíMI: 565-1412

FURUVELLIR NR. 40	TEIKNING NR. H63-1- 1
M = 1:100	REYKJAVÍK Í NÓVEMBER 2003
BURDARPOLSHÖNNUÐUR	<i>[Signature]</i>
<i>Arnar Magnússon</i>	
BYGGINGAVERKFRÉÐINGUR FVFÍ OG BYGGINGATEKNIFRÉÐINGUR	