





Samþykkt þann

02. AUG. 2006

Byggingafulltrúinn í Hafnarfirði
F.h. Kristján Þórarinnsson

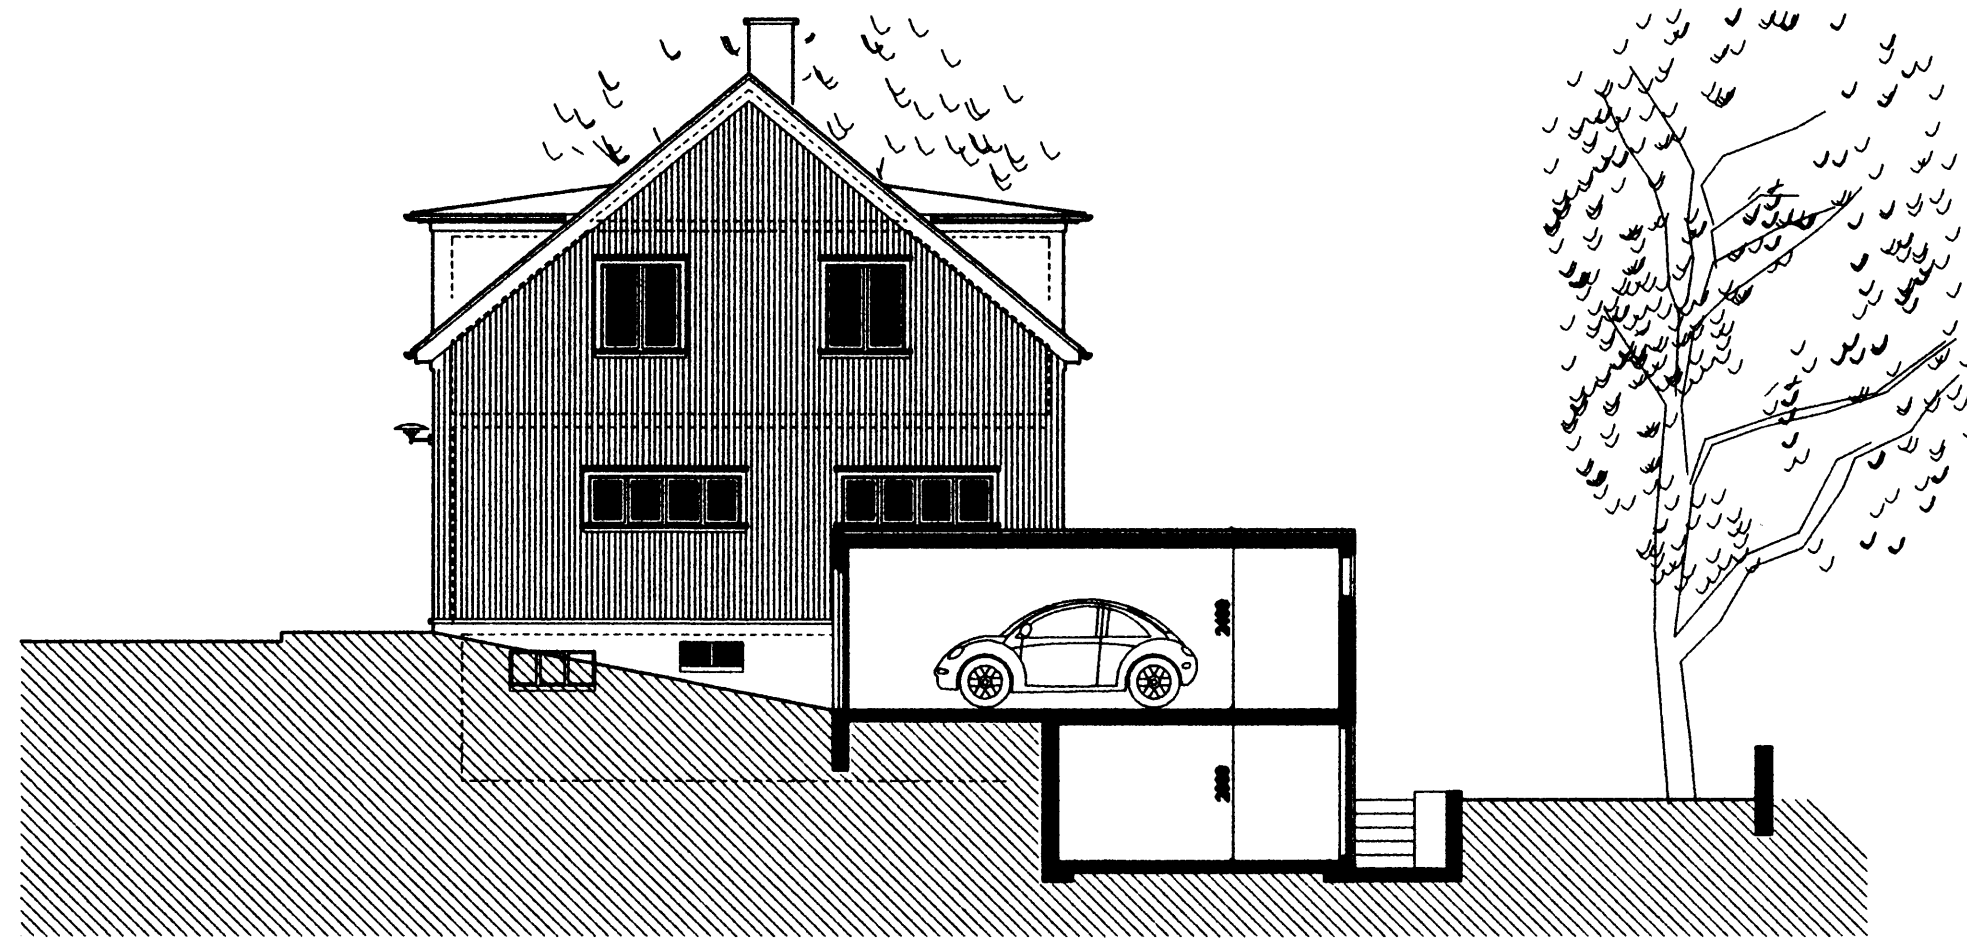

ÚTLIT NORÐURHLÍÐ

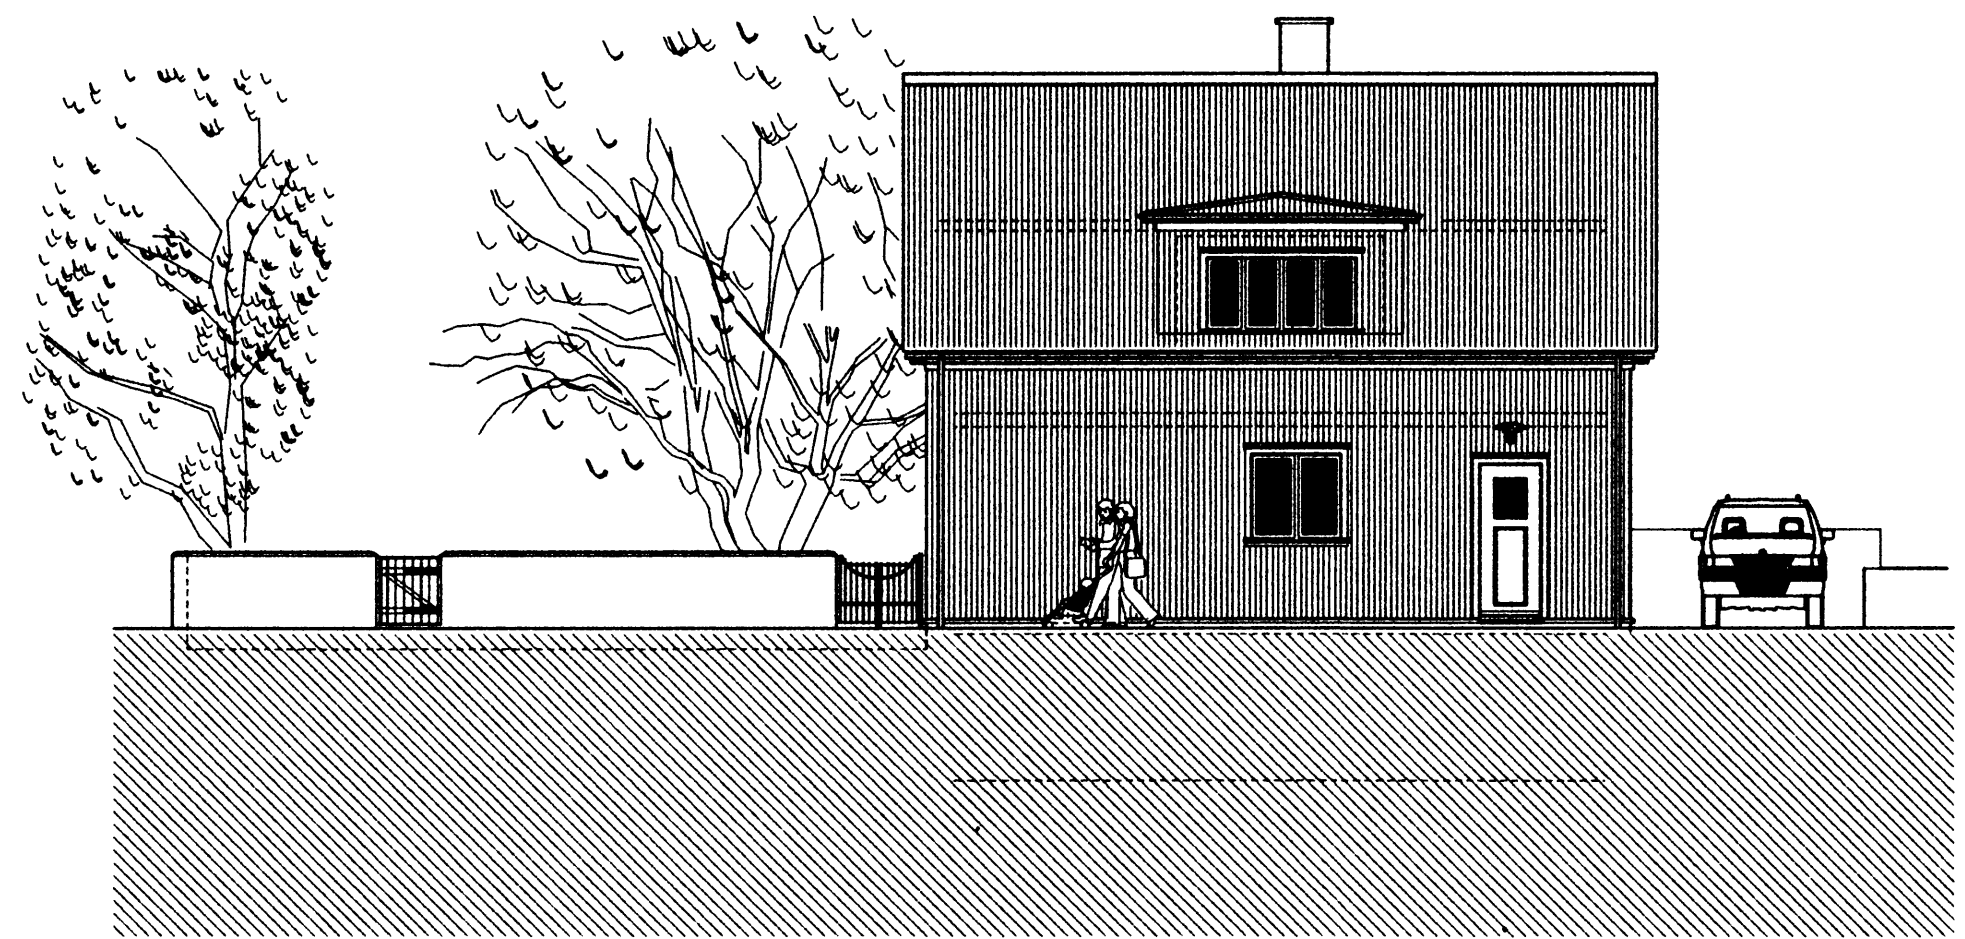

ÚTLIT AUSTURHLÍÐ

BREKKUGATA 16 1.06

TILLAGA AÐ BREYTINGUM

Útlit mkv. 1:100

ARGOS ehf. ARKITEKTASTOFA GRÉTARS OG STEFÁNS
Eyjarslóð 9, 101 Reykjavík
s: 552 1760, f: 562 1687, netf: argos@argos.is 15. apríl 2006

Snjóla Órn Stefánsson arkitekt hl., kt.: 140147 - 4519

Guðni Madsen arkitekt hl., kt.: 270852 - 4169

