



Samþykkt þann

02. AUG. 2006


Byggingafultrúinn í Hafnarfirði  
F.h. Kristján Þórarinnsson

### SKRÁNINGARTAFLA ÍBÚÐARHÚSS

Skráningartala: Brekkugata 16		Skráningartala: Óskur I. Halldósson																
Landnúmer: 120167		Kennitala: DS1267-3799																
Mannatölunúmer: 01		Utgáfa: 4.016																
Uppskipting og fjölging		Stærðir																
D0	D1	D2	D3	D4	D5	D6M	D6	D7	D8	D8	D10a	D10b	D11	D12	D16	Fl. skiptarómmala	D17	
Lögn	Þvott húð-ró	Heimil tali	Heimil- skólan	Stærð húð	Stærð m <sup>2</sup>	Stærð m <sup>2</sup>	Stærð m <sup>2</sup>	Stærð m <sup>2</sup>	Stærð m <sup>2</sup>	Stærð m <sup>2</sup>	Stærð m <sup>2</sup>	Stærð m <sup>2</sup>	Stærð m <sup>2</sup>	Stærð m <sup>2</sup>	Stærð m <sup>2</sup>	Stærð m <sup>2</sup>	Stærð m <sup>2</sup>	
		Bláskjal			310,4	0,0	6,9	7,8	240,4	14,2			625,3	184,7	226,2		473,376	
		Blótt											18,8					
A	00	Ígjallur	N	0101	82,3	0,0	1,4	0,0	82,3	0,0	2,08	2,08	167,7	72,9	82,3	1,71	124,889	
A	0101	Blátt	N	0101	77,8	0,0	4,8	1,4	76,4	0,0	2,80	2,80	217,8	82,2	76,4	2,80	174,180	
C	0102	Blátt	S	0101	33,9				33,9							1,00	33,900	
A	02	X. húð	N	0101	77,8	0,0	0,0	6,1	71,7	14,2	1,08	2,80	188,8	88,8	87,8	2,36	140,888	
A	0201	Blátt	N	0101	77,8			6,1	71,7	14,2			188,8	88,8	87,8		140,888	
A	03	Þak	V	0101	82,5	0,0	0,0	0,0	0,0	0,0	0,00	1,08	46,8	0,0	0,0			
A	0301	Þak	V	0101	82,5								46,8					
Afhugasemdir																		
Samsetning eitts																		
Eigendahl																		
	Stærð	Fl. skiptarómmala	Stærð	Fl. skiptarómmala	Stærð	Fl. skiptarómmala	Stærð	Fl. skiptarómmala	Stærð	Fl. skiptarómmala	Stærð	Fl. skiptarómmala	Stærð	Fl. skiptarómmala	Stærð	Fl. skiptarómmala	Stærð	Fl. skiptarómmala
	0101	Blátt	226,2	473,376	473,376													
	Allt	226,2	473,376	473,376														

Skráningartala: Brekkugata 16		Skráningartala: Óskur I. Halldósson																
Landnúmer: 120167		Kennitala: DS1267-3799																
Mannatölunúmer: 02		Utgáfa: 4.016																
Uppskipting og fjölging		Stærðir																
D0	D1	D2	D3	D4	D5	D6M	D6	D7	D8	D8	D10a	D10b	D11	D12	D16	Fl. skiptarómmala	D17	
Lögn	Þvott húð-ró	Heimil tali	Heimil- skólan	Stærð húð	Stærð m <sup>2</sup>	Stærð m <sup>2</sup>	Stærð m <sup>2</sup>	Stærð m <sup>2</sup>	Stærð m <sup>2</sup>	Stærð m <sup>2</sup>	Stærð m <sup>2</sup>	Stærð m <sup>2</sup>	Stærð m <sup>2</sup>	Stærð m <sup>2</sup>	Stærð m <sup>2</sup>	Stærð m <sup>2</sup>	Stærð m <sup>2</sup>	
		Blátt			35,9	0,0	0,0	0,0	35,9	0,0			85,4	28,3	35,9		86,120	
		Blótt											4,5					
A	00	Ígjallur	N	0101	13,2	0,0	0,0	0,0	13,2	0,0	2,00	2,00	26,4	10,5	13,2	2,00	21,000	
A	0101	Geymsla	N	0101	13,2				13,2				26,4	10,5	13,2		21,000	
A	01	I. húð	S	0101	22,7	0,0	0,0	0,0	22,7	0,0	2,40	2,40	84,8	18,8	22,7	2,40	46,120	
A	0101	Blátt	S	0101	22,7				22,7				84,8	18,8	22,7		46,120	
Afhugasemdir																		
Bláttinn hlýtur íbúðarhúsi Brekkugata 16.																		
Samsetning eitts																		
Eigendahl																		
	Stærð	Fl. skiptarómmala	Stærð	Fl. skiptarómmala	Stærð	Fl. skiptarómmala	Stærð	Fl. skiptarómmala	Stærð	Fl. skiptarómmala	Stærð	Fl. skiptarómmala	Stærð	Fl. skiptarómmala	Stærð	Fl. skiptarómmala	Stærð	Fl. skiptarómmala
	0101	Blátt	35,9	86,120	86,120													
	Allt	35,9	86,120	86,120														

### SKRÁNINGARTAFLA BÍLSKÚRS

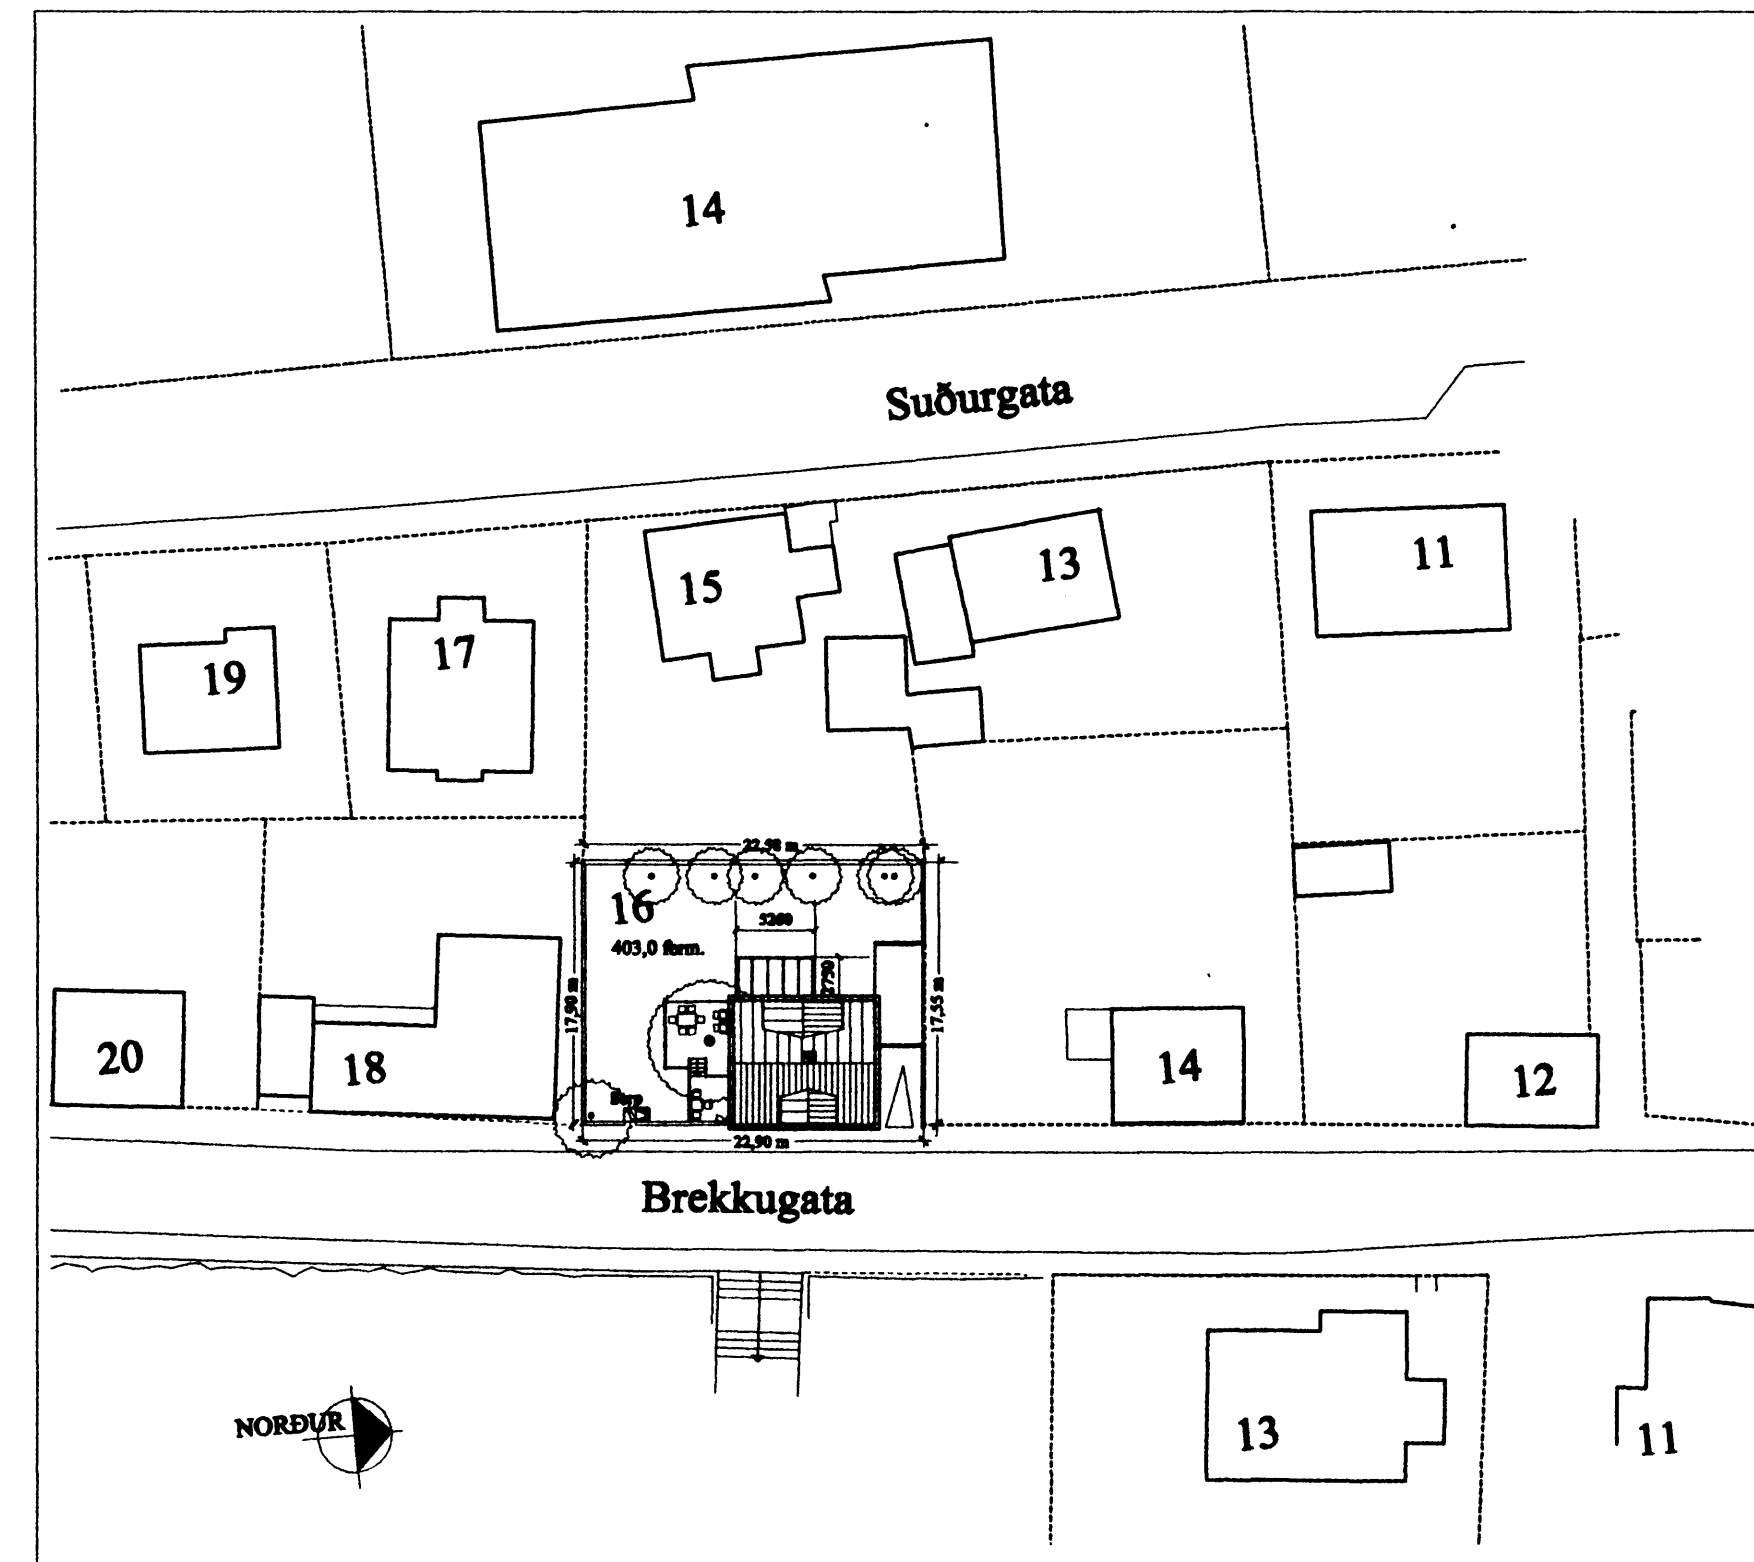

AFSTÖÐUMYND mkv. 1:500

## BREKKUGATA 16 1.07

TILLAGA AÐ BREYTINGUM

Afstöðumynd og skráningartala mkv. 1:500

ARGOS ehf. ARKITEKTASTOFA GRÉTARS OG STEFÁNS  
Eyjarslóð 9, 101 Reykjavík  
s: 552 1760, f: 562 1687, net: argos@argos.is 15. apríl 2006

*Ólafur Stefánsson*  
Ólafur Stefánsson arkitekt hf., kt.: 140147-4519

*Óskur Halldórsson*  
Óskur Halldórsson arkitekt hf., kt.: 270852-4169

