




Suðurhlíð 1:100

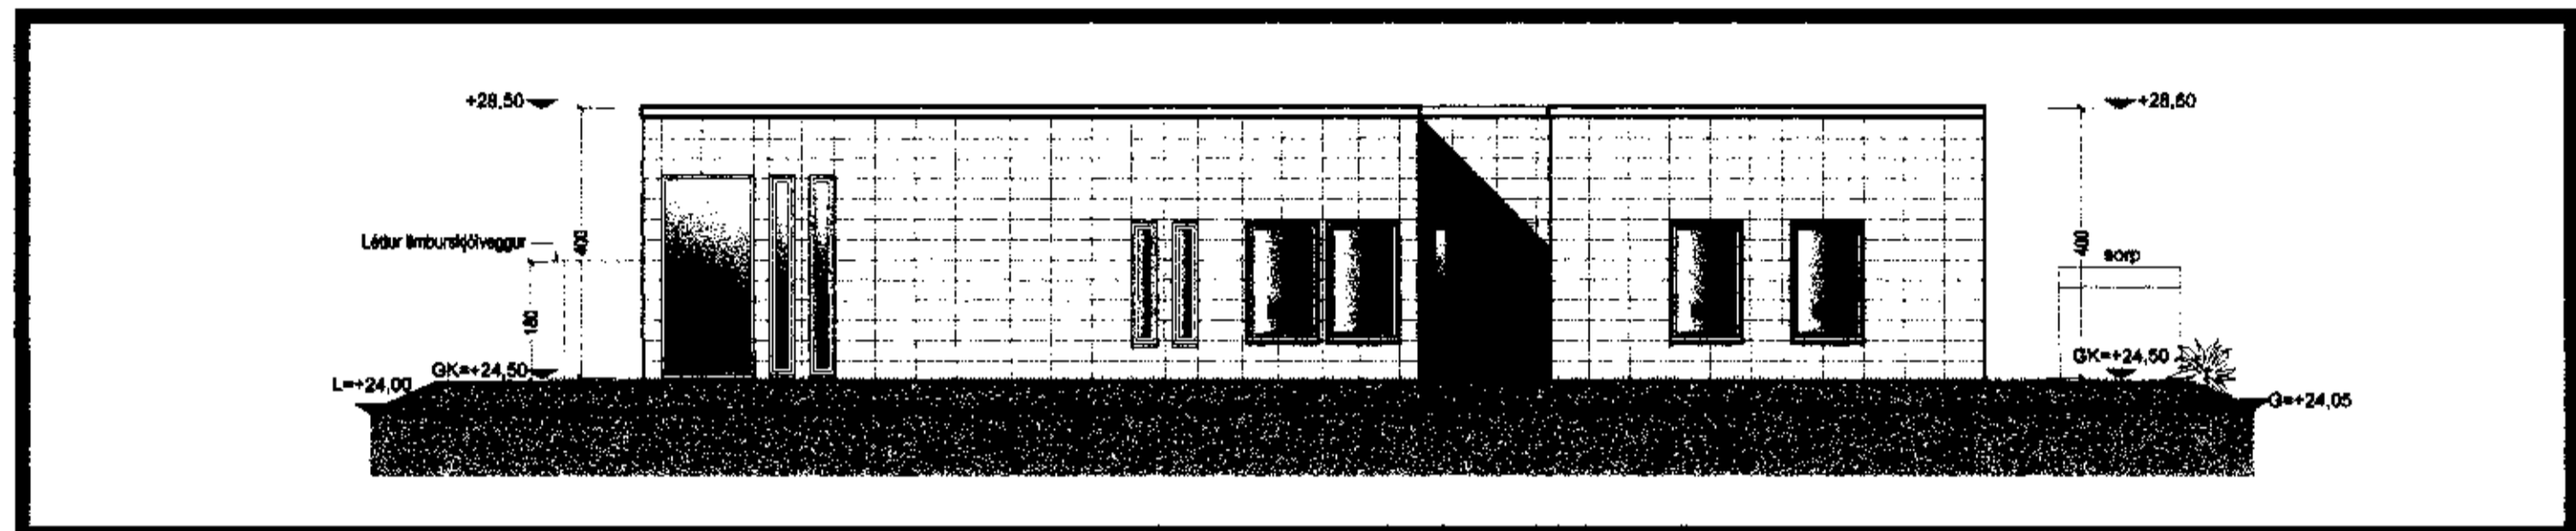

Austurhlíð 1:100

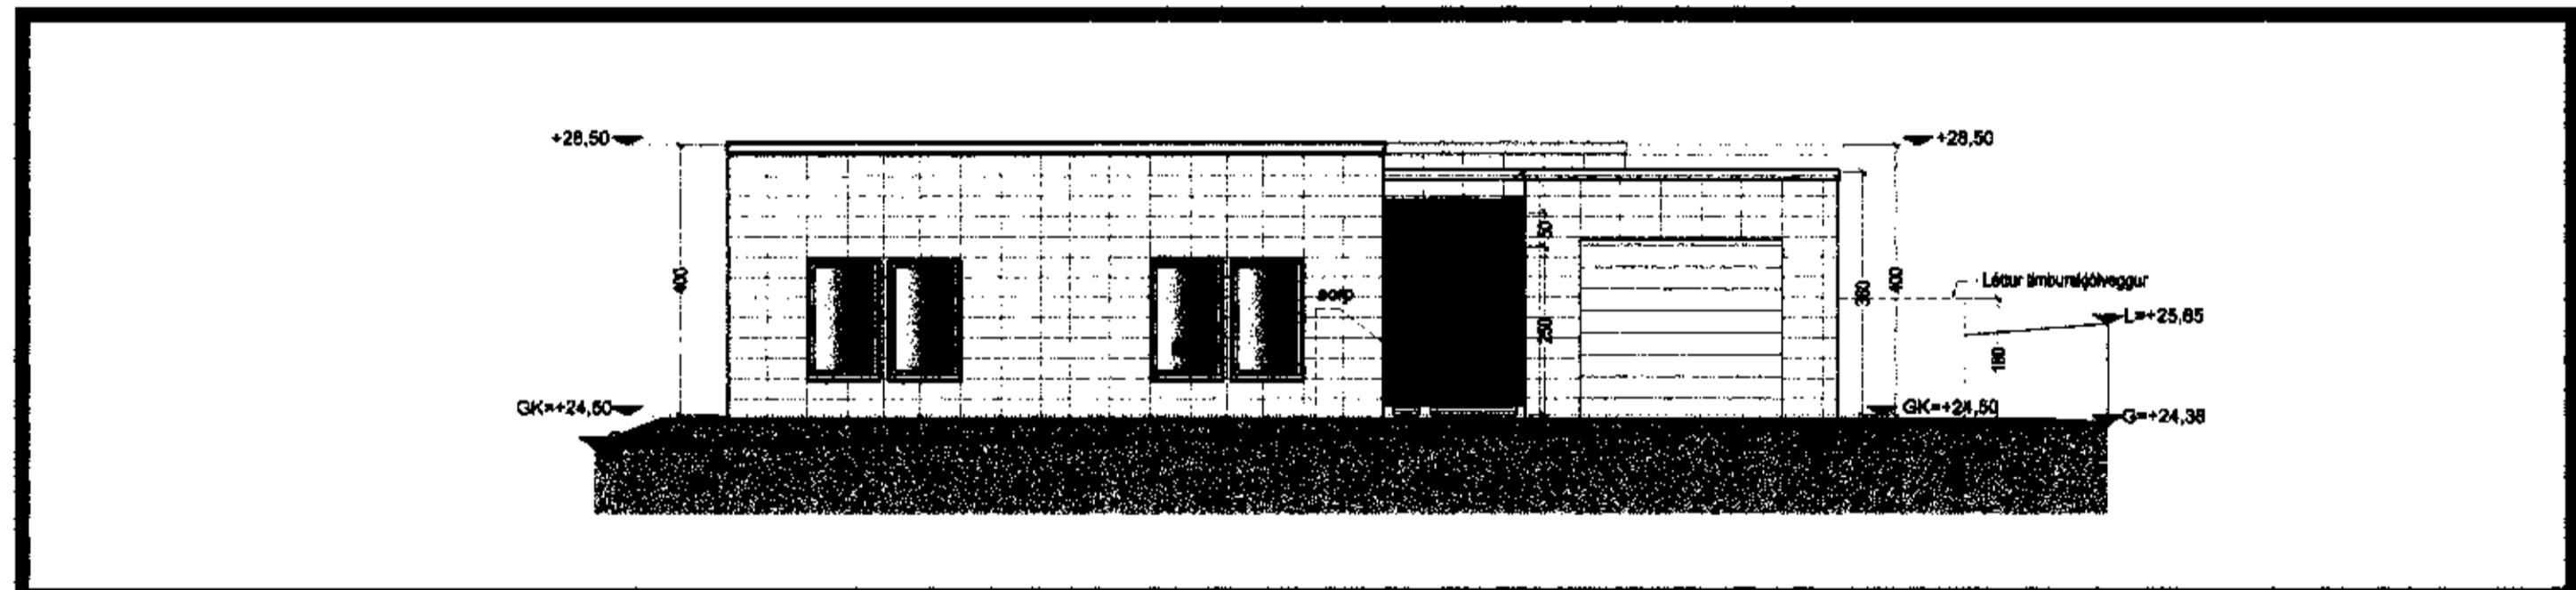

Norðurhlíð 1:100

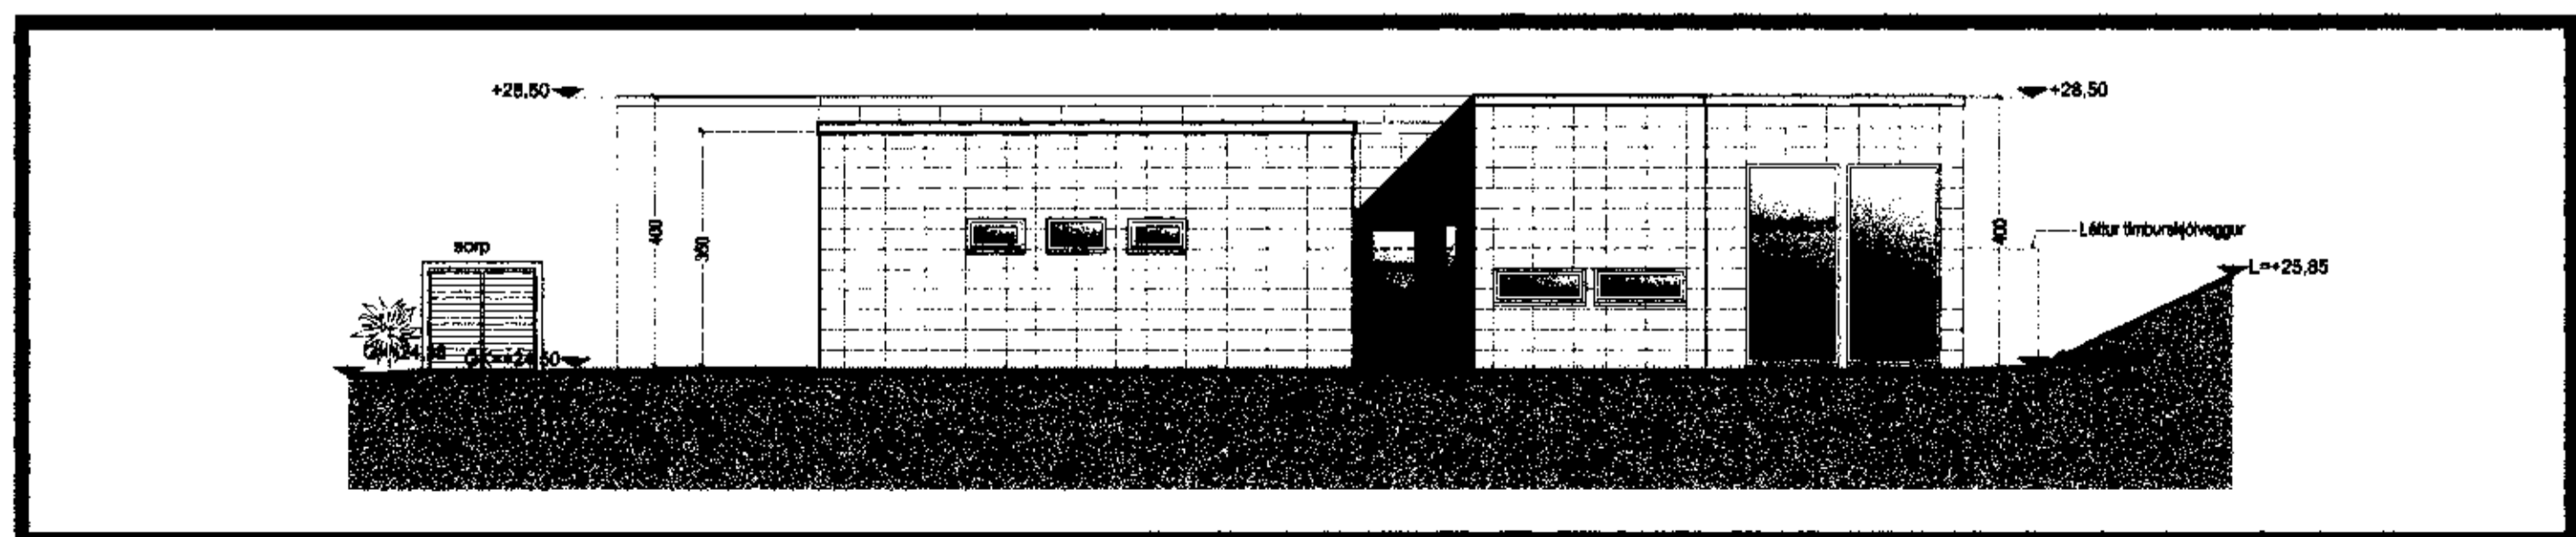


Vesturhlíð 1:100

Samþykki þann  
 02. AUG. 2006  
 Byggingatillitunni í Hafnarfirði  
 F.h. Kristján Þórarinnsson

TAKN	
GN	Gólfurubúill
DN	Þakurubúill
LR	Lofnætt
VLR	Váðun lofnætt
PK	Postkassur
NL	Neyðerfils
BO	Þjófvarnarp
R	Rættatryggt
HSL	Hendalöngvark
ÚT	Markur útgangur
BO	Fallstigi við þjófvarnarp
BR	Brunslengja
ST	Sögubala
ST	Sögubala úl
ST	Sögubala brunavöðrunarferli
FR	frakt
FR	Blixtafl fyrir fallbala
E160	Veggur og hæðskil
E190	
A-E160	
A-E1120	
RE160	
RE1120	
A-RE1M120	
E-C830	Hurk
E1-C830	
E1-C960	
E30	Gluggur

BREYTING			
Breyting	Dagsetning	Teknað	Yfirfarð
+	DD.MM.YY	XXX	XXX
X			

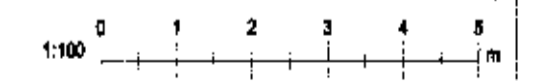

**KRark**  
 Kristinn Ragnarsson arkitekt ehf.  
 Sturlandabrotur 4a - 3.hæð - 108 Reykjavík, Ísland  
 Sími 594.2255, Fax 544.4225  
 KL 591298 3569, www.krark.is, krark@krark.is

**Glitverllir34**  
 Hafnarfjörður  
 Útlit

Verknúmer:	060601E	Verkefnaftjóri:	MML
Hönnun:	KR	Teknað:	MES
Yfirfarð:	KR	Samþykkt:	Kristinn Ragnarsson kl. 120944.2699
Mælikvarði:	1:100	Dagsetning:	21.07.2006
Skrá:	060601E-A201.dwg	Blað:	A201