



Snið S.1

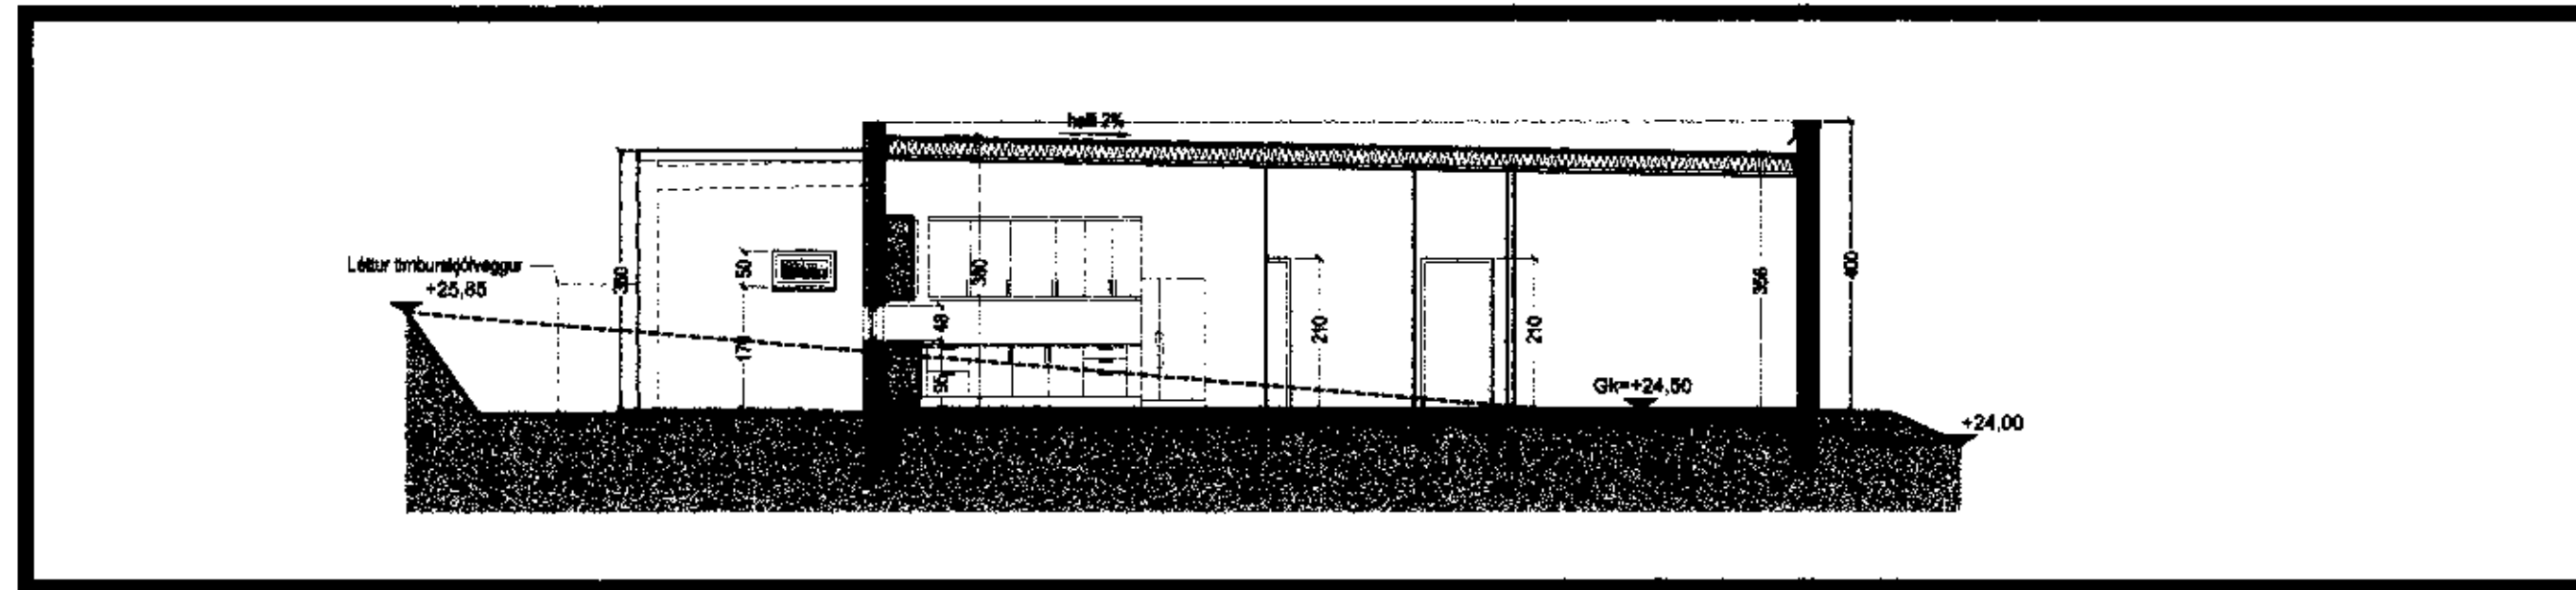

Snið S.2

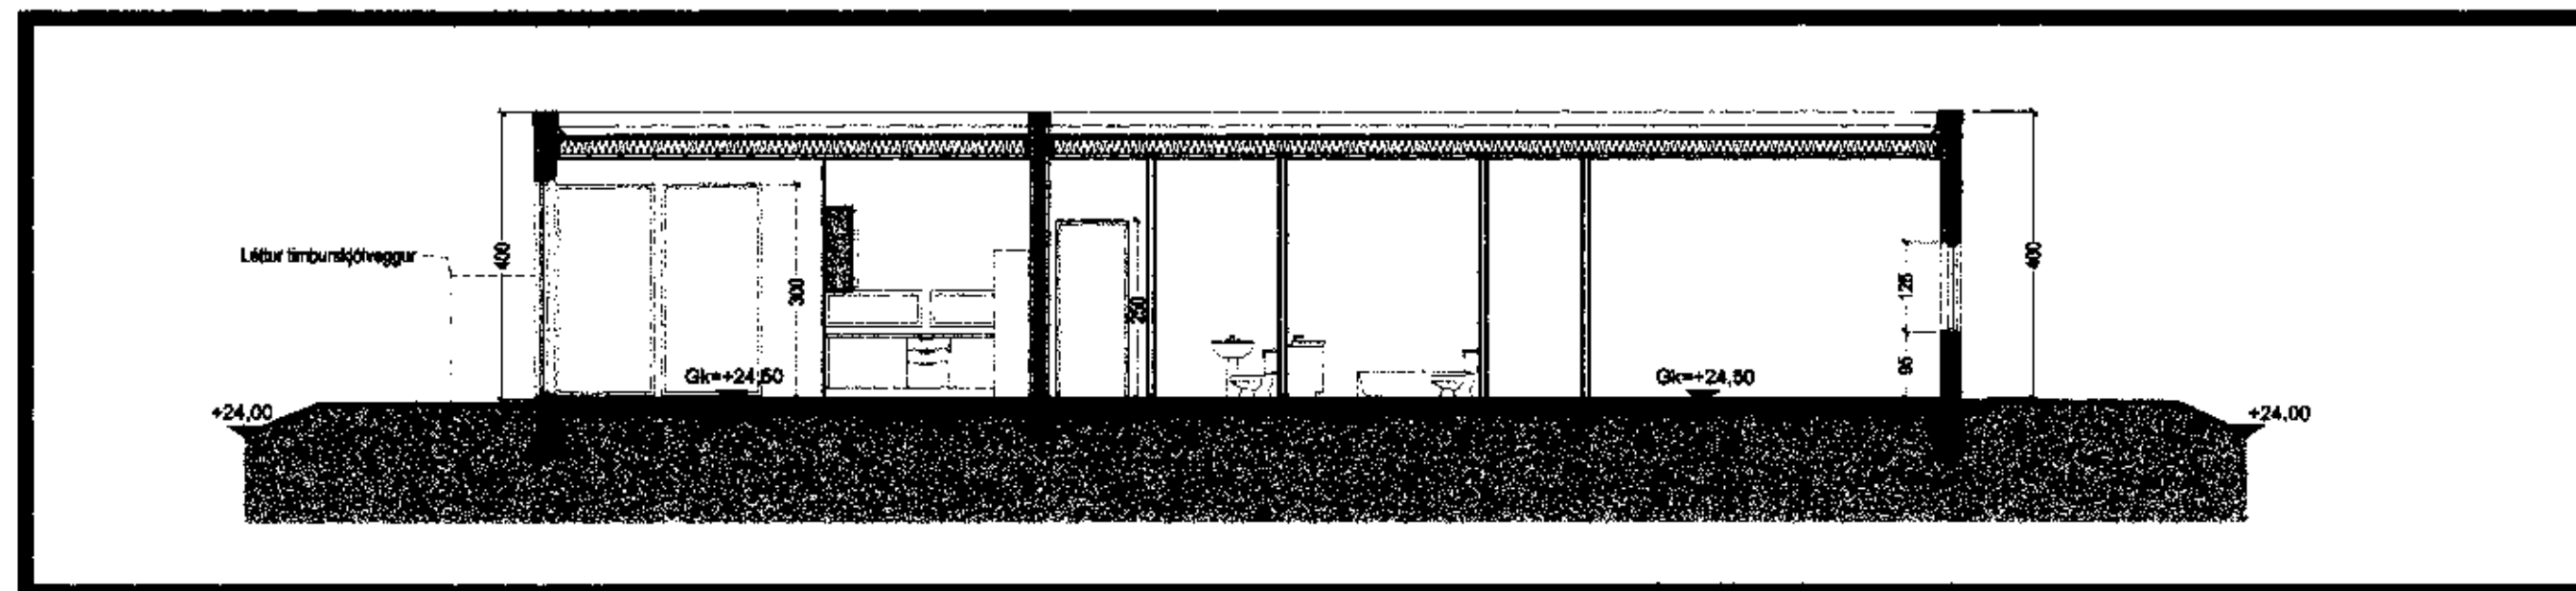

Snið S.3



Samþykkt þann

02 AUG. 2006


Byggingefulltrúnni í Hafnarfjörð
F.h. Kristján Þórarinnsson

TÁKN

- GN = Gólfurfall
- PN = Þakurfall
- LR = Loftþroing
- VLR = Vélrönn loftþroing
- PK = Postkassar
- NL = Neyðarflo
- BO = Björgunarp
- R = Reykaflyst
- HSL = Handklóttísk
- ÚT = Mærktur útgangur
- SO = Féllegt við björgunarp
- BR = Brunasengi
- SI = Stíglóla
- SI = Stíglóla ú
- SI = Stíglóla brunavörnunarferli
- IR = Inntak
- BI = Blástæði fyrir fellu
- EI80 = Veggir og hæðar
- EI90 = A-EI80
- A-EI120 = REI80
- REI120 = A-REI120
- E-C930 = Hurð
- EI-C930 = EI-C980
- E30 = Gluggar

BREYTING

Breyting	Dagsetning	Talman	Yfirfari
1	DD.MM.YY	XXX	XXX

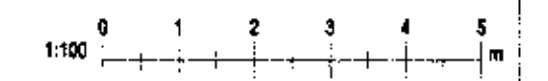

KRark Kristinn Ragnarsson arkitekt ehf.
Suburlandbraut 4a - 3. hæð, 108 Reykjavík, Ísland
S. 564.2255 · Fax. 544.4225
Kl. 561208.3589 · www.krark.is · krark@krark.is

Glitverllir34

Hafnarfjörður

Snið

Verknúmer:	06080IE	Verkefnastjórn:	MML
Hönnun:	KR	Talman:	MES
Yfirfari:	KR	Samþykkt:	Kristinn Ragnarsson Kl. 120944.2899
Mælikvarði:	1:100	Dagsetning:	21.07.2006
Skjá:	06080IE-A301.dwg	Blá:	A301

Snið: 24.7.2006 12:04:02

Copyright © KRark