


Samþykkt þann  
12 JUL 2006  
Byggingafulltrúinn í Hafnarfirði  
F.h. Jón Sigurðsson

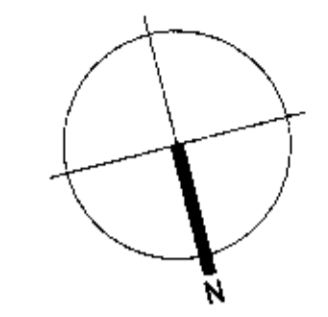


- TAKN**
- GN = Gólfburial
  - D-N = Þakburial
  - L/R = Loftfresting
  - VLR = Veltúlin loftfresting
  - PK = Postkassar
  - NL = Neyðarlof
  - BO = Björgunarlof
  - R = Reykalyfjarl
  - HSL = Handaóskvæki
  - UT = Merkur útgangur
  - BO = Fellestigi við björgunarlof
  - BRUNN = Brunnaslanga
  - STIGLEIÐ = Stigleið
  - INNÞAK = Innþak
  - BLASKEIÐ = Blaskeið fyrir loftslæna
  - EI80 = Veggir og hæðskál
  - EI90 = A-EI90
  - A-EI120 = REI90
  - REI120 = A-REI120
  - E-CS30 = Hurð
  - EI-CS30 = EI-CS60
  - E30 = Gluggar

**BREYTING**


Breyting	Dagsetning	Teknað	Yfirfarir
1	03.07.06	MML	KR

A. Bæturbergi á neðri hæð vaskur og sturtu viðfest, súla við inngang tekur til innviðsþaklagi á bæturbergi á annari hæð breytt.

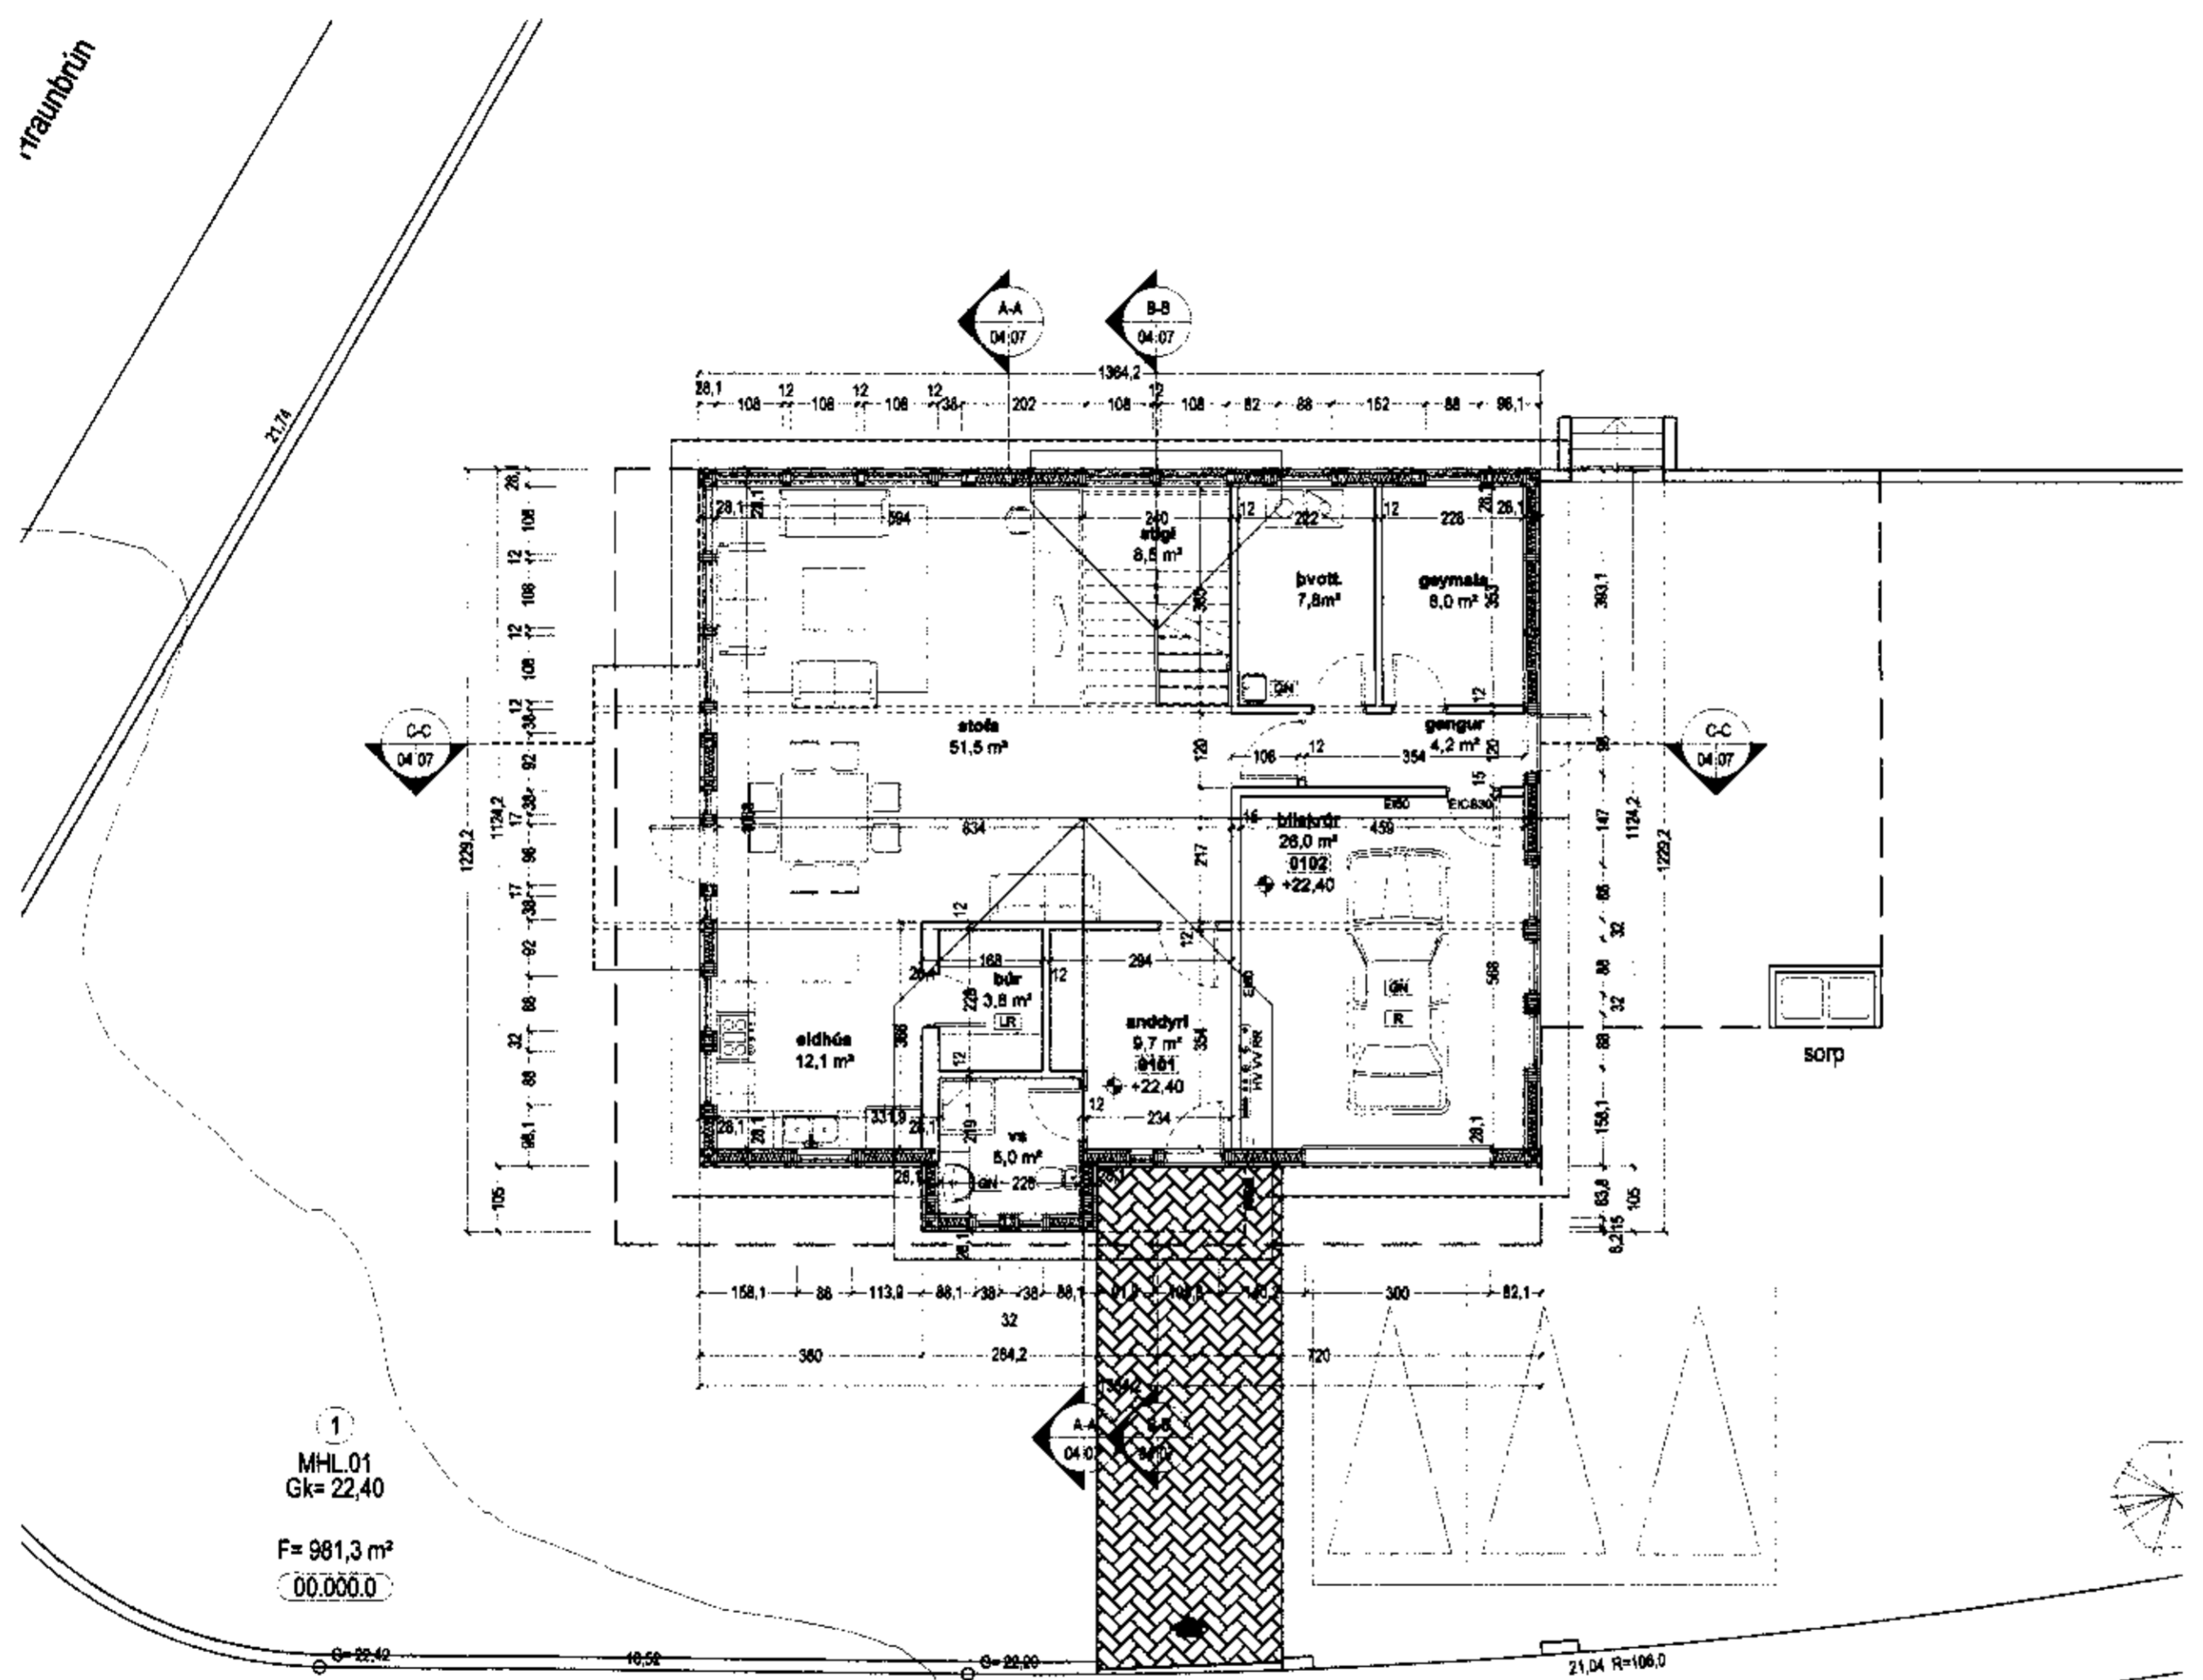

1  
MHL.01  
Gk= 22,40  
F= 981,3 m²  
00.000.0

Grunnmynd 1.Hæð 1:100

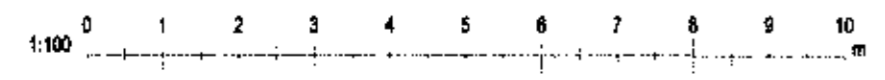

**KRark** Kristinn Ragnarsson arkitekt ehf.  
Suðurlandsbraut 4a - 3.hæð - 108 Reykjavík - Ísland  
S. 564.2255 - Fax. 544.4225  
Kl. 561296.3589 - www.krark.is - krark@krark.is

Verkefni: **Hrauntunga 1**  
Staður: **Hafnarfjörður**  
Verkhlut: **Grunnmynd 1.Hæð**

Verknúmer: 05028IE	Verkefnastjórn: JGE
Hönnun: JGE	Teknað: JGE
Yfirfarir: XXX	Samþykkt: Kristinn Ragnarsson Kl. 12.09.04.2006
Mælikvarði: 1:100	Dagsetning: 08.03.2005
Skrá: 05028IE - A101.dwg	Blað: 02-07

Ploc 3.7.2006 12:36:22  
Sawc 3.7.2006 12:37:45

Copyright © KRark