



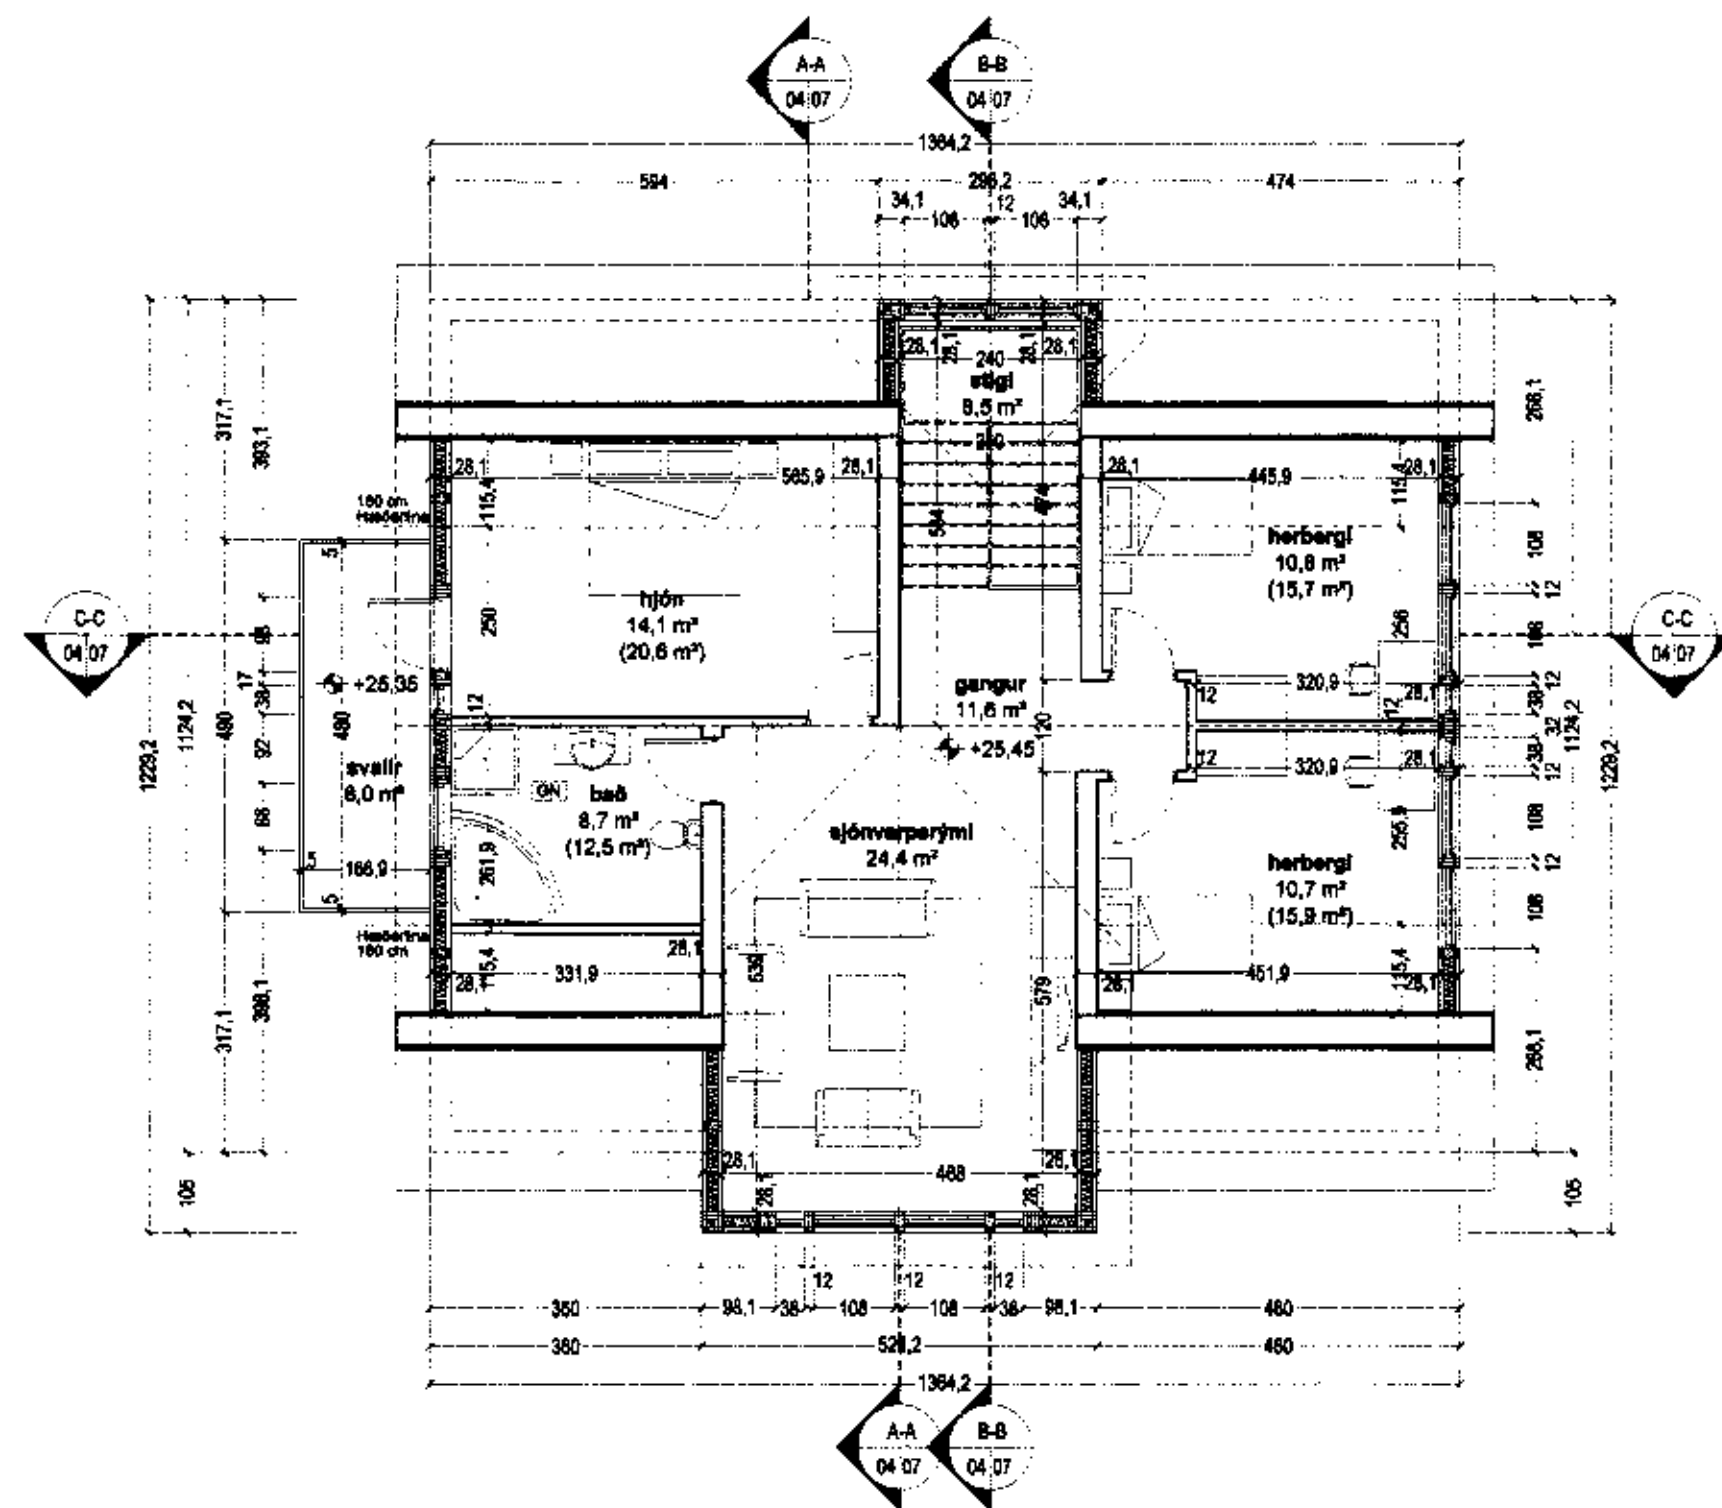

Samþykkt þann

12 JUL 2006

Byggingarkritrúnn í Hafnarfjörð
F.h. Jón Sigurðsson

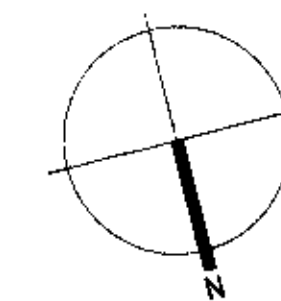

TAKN


- GN = Gólfúrtel
- DN = Þakúrtel
- LR = Loftstétt
- VLR = Vélum í loftstétt
- PK = Postkassar
- NL = Neyðarlys
- BO = Björgunarp
- R = Reykskyrtel
- HSL = Hæðskrávæði
- ÚT = Merktur útgangur
- ibo = Félagskipti við björgunarp
- Brunnalengja
- Sígeisla
- Innitak
- Blaðstæði fyrir fatana
- EI60 = Veggir og hæðskil
- EI90
- A-EI60
- A-EI120
- REI60
- REI120
- A-REI120
- E-CS30 = Hurð
- EI-CS30
- EI-CS60
- E30 = Gluggar

BREYTING

| Breyting | Dagsetning | Telknöð | Yfirskil |
|----------|------------|---------|----------|
| 1 | 03.07.06 | MAL | KR |

A. Beðherbergi á neðri hæð vaxtur og sturt
virkist, súla við inngang felur úl innmarkablaði
á beðherbergi á önnari hæð breytt.

Grunnmynd 2.Hæð 1:100

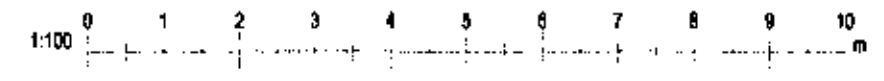

KRark Kristinn Ragnarsson arkitekt ehf.
Sudurlandsbraut 4a - 3.hæð - 108 Reykjavík - Ísland
S. 564.2255 Fax. 544.4225
Kl. 581298.3568 www.krark.is krark@krark.is

| | |
|-----------------|--|
| Verkefni: | Hrauntunga 1 |
| Staður: | Hafnarfjörður |
| Verkhlut: | Grunnmynd 2.Hæð |
| Verknúmer: | 050281E |
| Hönnun: | JGE |
| Yfirfarið: | XXX |
| Mælikvarði: | 1:100 |
| Skra: | 050281E - A101.dwg |
| Verkefnastjórn: | JGE |
| Telknöð: | JGE |
| Samþykkt: | Kristinn Ragnarsson Kl. 120944.2006 |
| Dagsetning: | 08.03.2006 |
| Blað: | 03-07 |

Skv. 3.7.2006 12:37:45

Copyright © KRark