


Samþykkt þann

12 JUL 2006

Byggingafrúnn í Hafnarfirði  
F.h. Jón Sigurðsson



Vestur Útlit 1:100

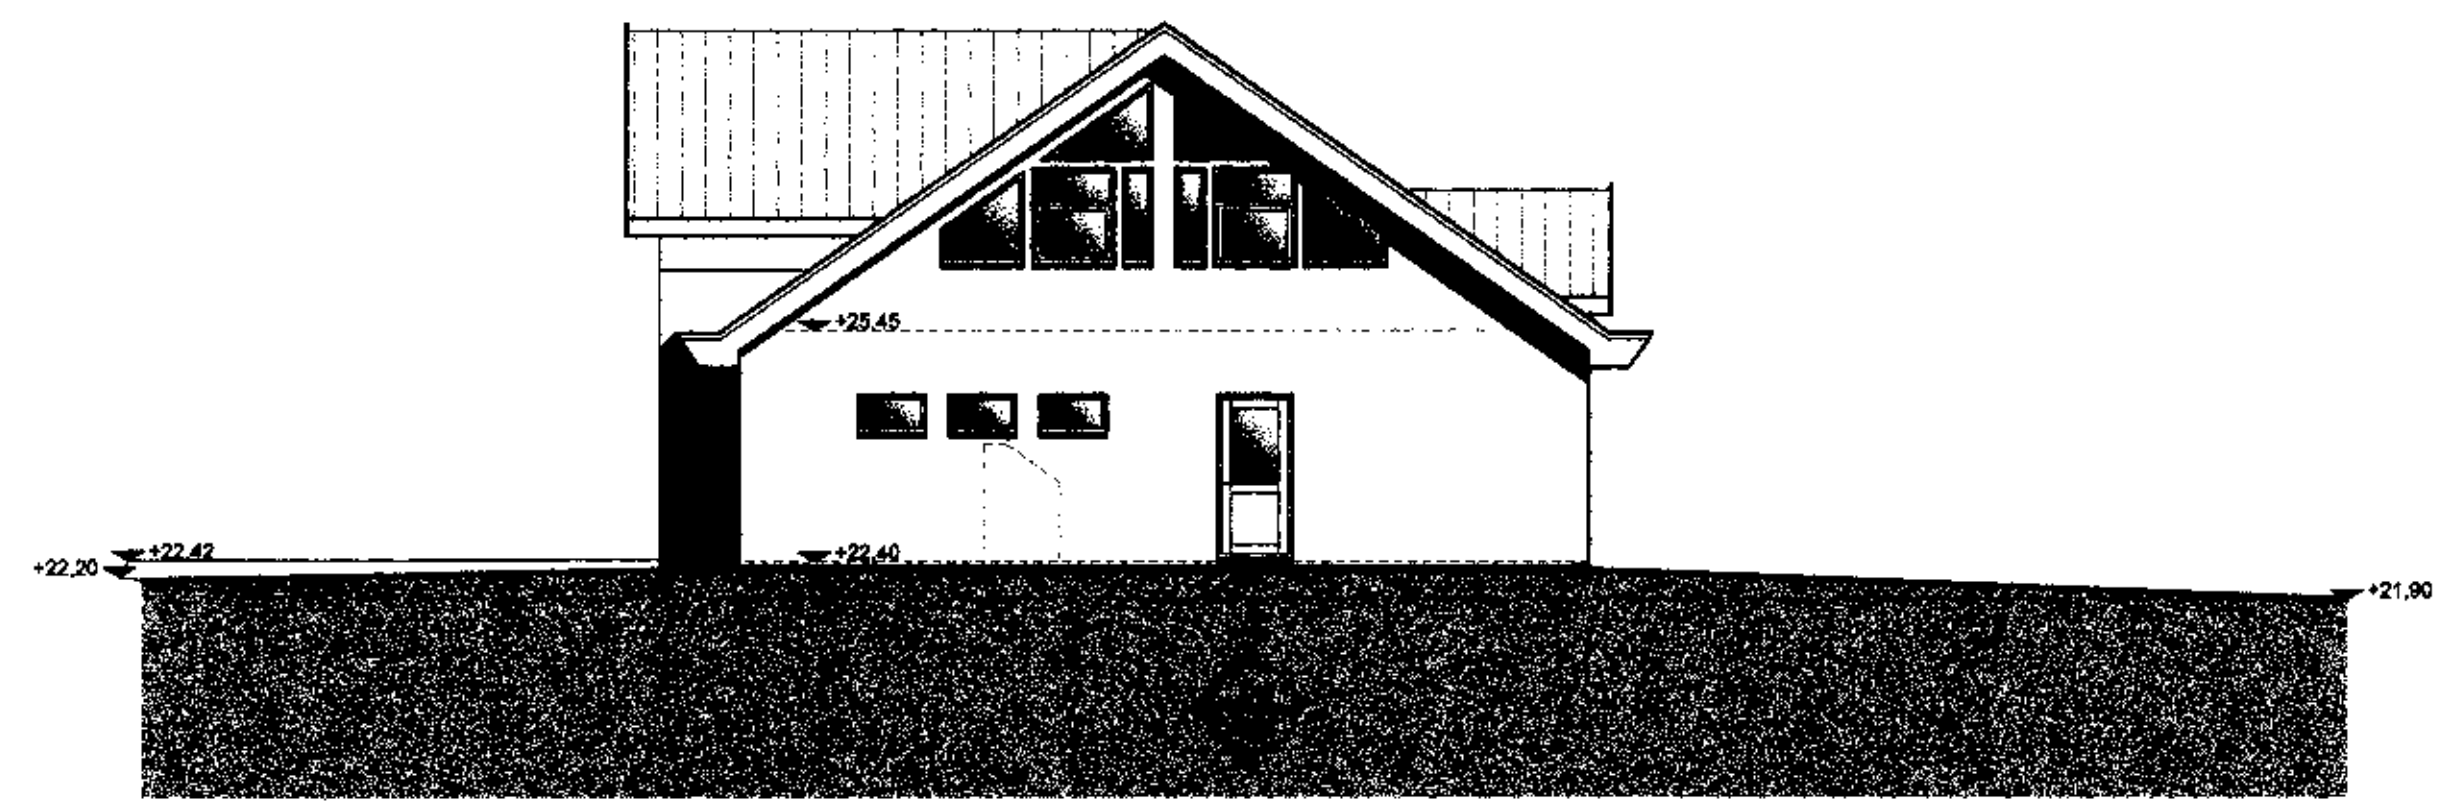

Austur Útlit 1:100

**TAKN**

- GN = Gólfkurtil
- PN = Þekktkurtil
- LR = Lofttröng
- VLR = Váfróin lofttröng
- PK = Póskássar
- NL = Neyðarþjón
- BO = Björgunarp
- R = Reykisryggt
- HSL = Handtöðuvæð
- ÚT → = Merktur útgangur
- BO = Fállegi við björgunarp
- BR = Brunnslanga
- OS = Östgöðub
- TR = Trösk
- BS = Bláaustól fyrir fötub
- E180 = Veggir og hestæðil
- E190
- A-E180
- A-E1120
- RE180
- RE1120
- A-REIM120
- E-CS30 = Hurðir
- EI-CS30
- EI-CS60
- E30 = Gluggar

**BREYTING**

Breyting	Dagsetning	Teknað	Yfirfarið
1	03.07.06	M.M.	K.R.

Þráðskrá breytt úr þráðskrá í þráðskrá, sáðu við inngang helur út

**KRark** Kristinn Ragnarsson arkitekt ehf.  
Suðurlandsbrú 4a - 3. hæð - 106 Reykjavík - Ísland  
S. 564.2255 - Fax. 544.4225  
Kl. 561.296.3889 - www.krark.is - krark@krark.is

Verkefni: **Hrauntunga 1**

Staður: **Hafnarfjörður**

Verkhud: **ÚTLIT austur/vestur**


Verknúmer: 050281E Verkefnastjóri: JGE

Hönnun: JGE Teknað: JGE

Yfirfarið: XXX Samþykkt: Kristinn Ragnarsson Kl. 120944.2886

Mælikvarði: 1:100 Dagsetning: 08.03.2005

Skjá: 050281E - A201.dwg Blað: 006

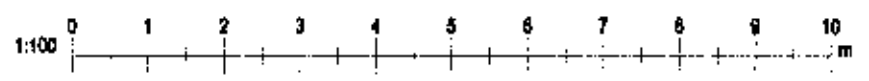

5.7.2006 09:27:25  
 4.7.2006 13:36:23  
 Plan  
 Copyright © KRark