





Samþykkt þann

24 MAÍ 2006


Byggingafulltrúinn í Hafnarfirði
F.h. Kristján Þorarinsson

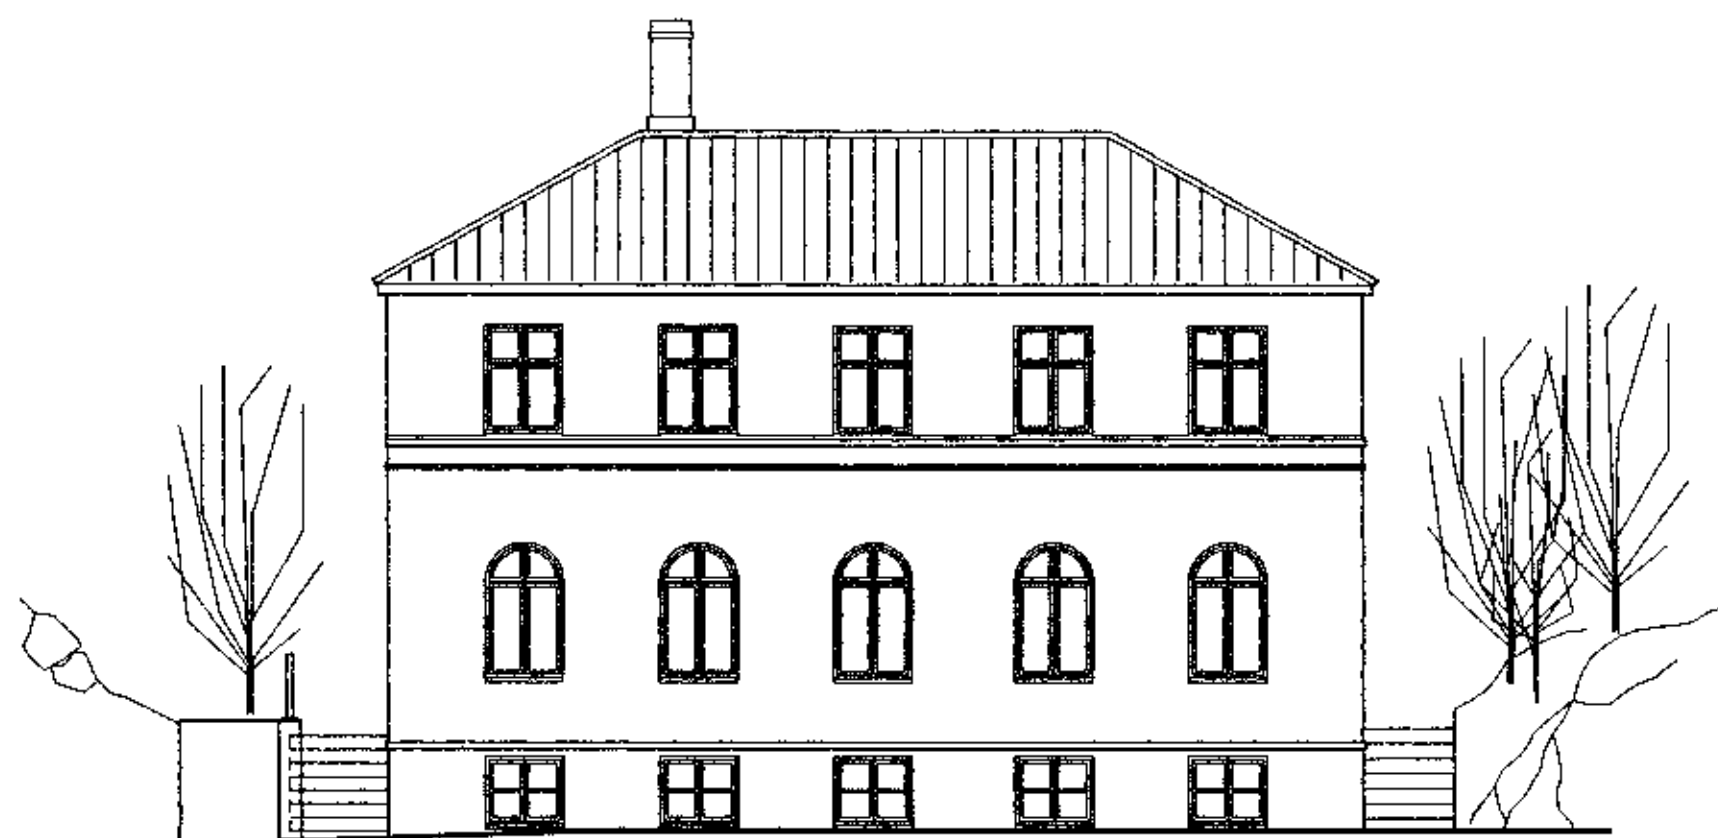


FRAMHLIÐ

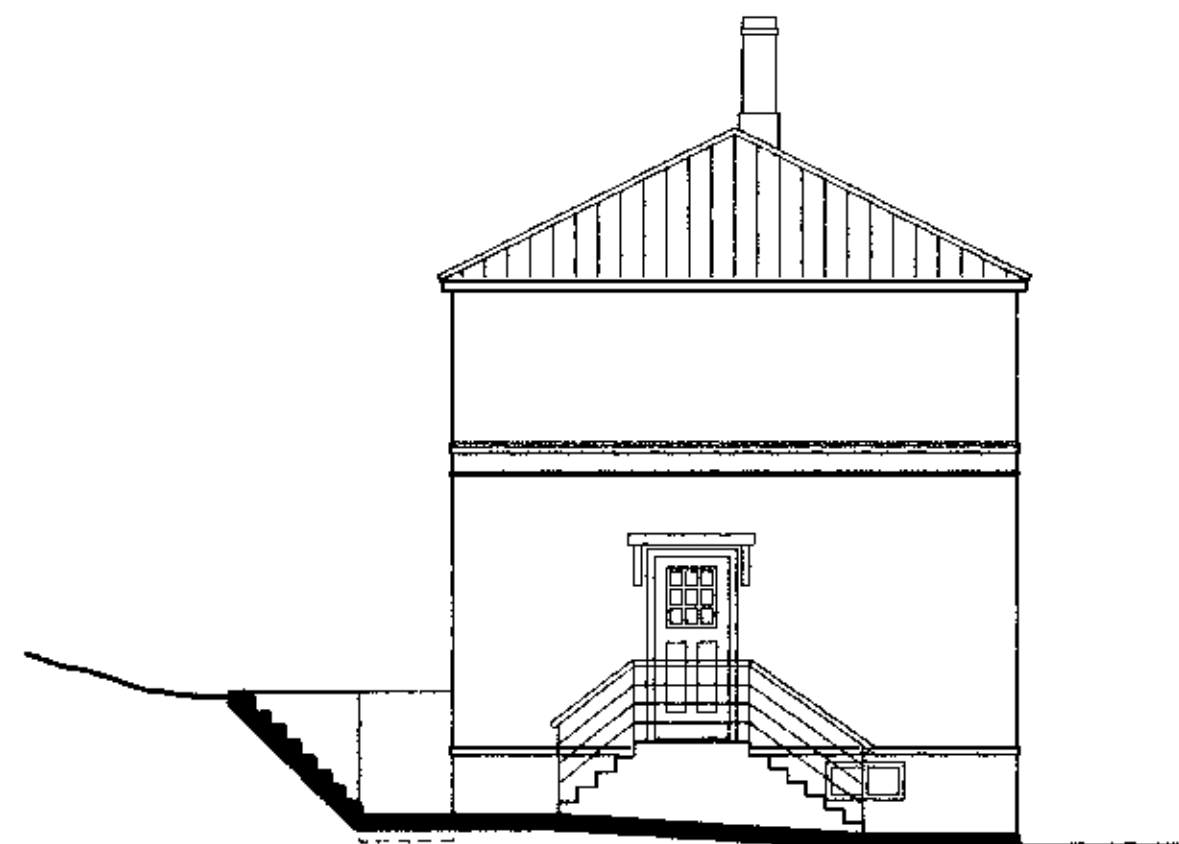

NORÐVESTUR GAFL

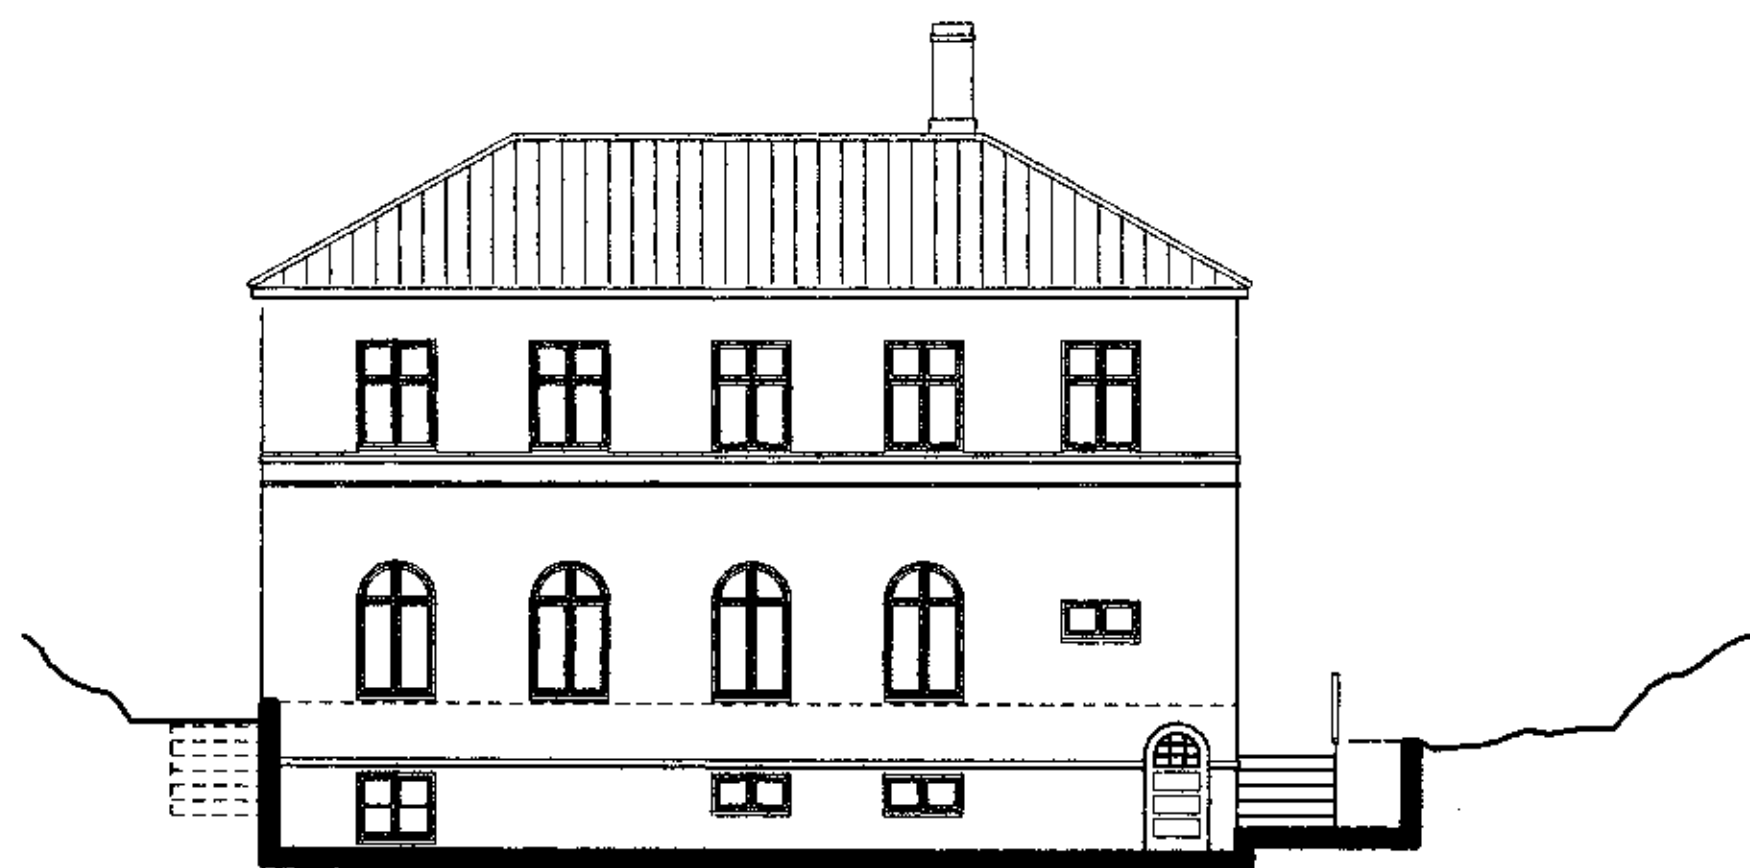

BAKHLIÐ

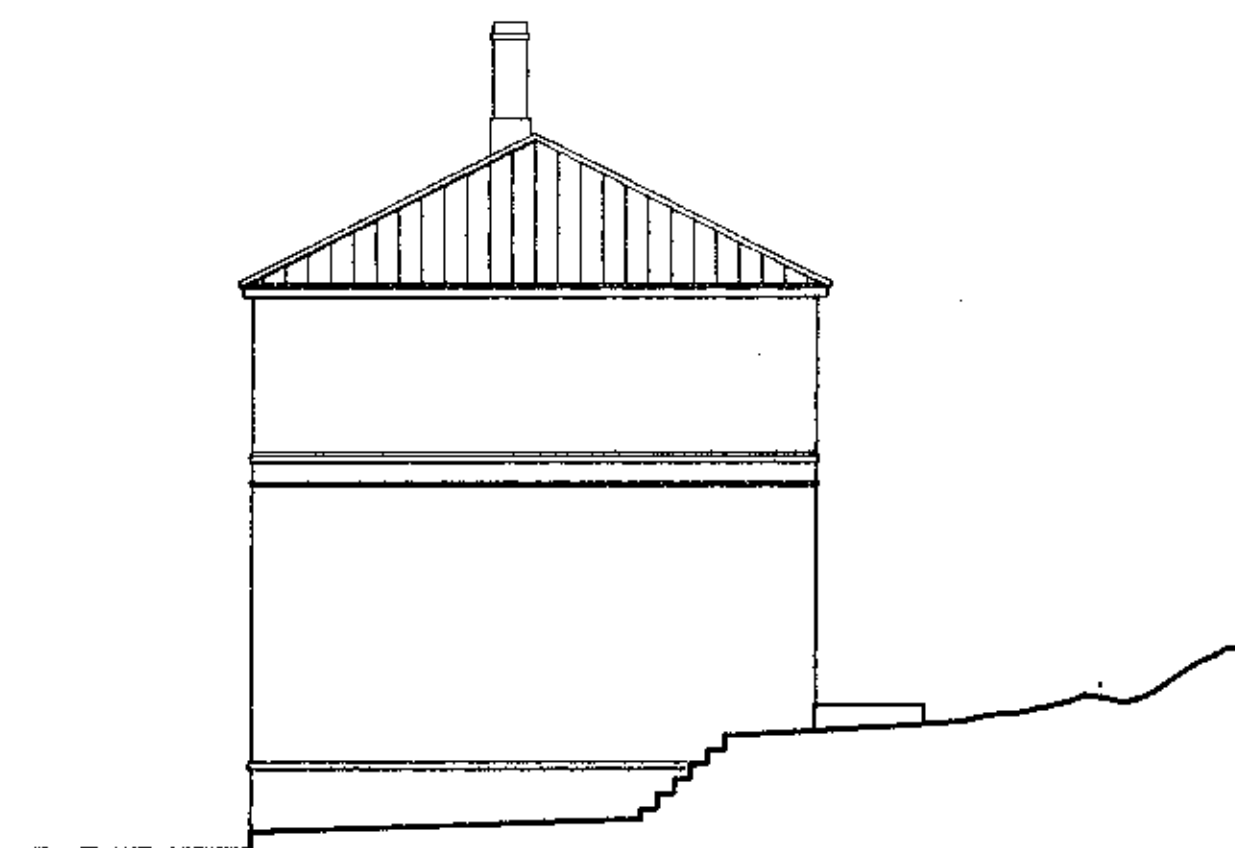

SUÐAUSTUR GAFL

BREYTT:
MKV: 1:100
MÁN. FEBRÚAR 2006
TEIKNUN: lgs 60a

AUSTURGATA 11 HAFNARFIRÐI
BYGGINGANEFNDA RTEIKNINGAR
ÚTLITSMYNDIR FYRIR BREYTINGAR



Telknistofa
Ingimundar
Sveinssonar
Ingólfstræti 3
101 Reykjavík
Sími 5204900
Fax 5204901
tis@tis.is
www.tis.is

INGIMUNDUR SVEINSSON
JÓHANN EINARSSON
ÓLAFUR ÓSKAR AXELSSON