


Byggingarfulltrúi samþykkir erindið.  
 14 JUNI 2006  
 Bent skal á að samþykkt þessi verður ekki virk fyrr en eftir þinglýsingu eignaskiptayfirlýsingarinnar og skráningu hennar hjá Eignamatríðinu.  
 Byggingarfulltrúinn í Hafnarfirði  
 F.h. Kristján Þórarinnsson

Úr Gildi

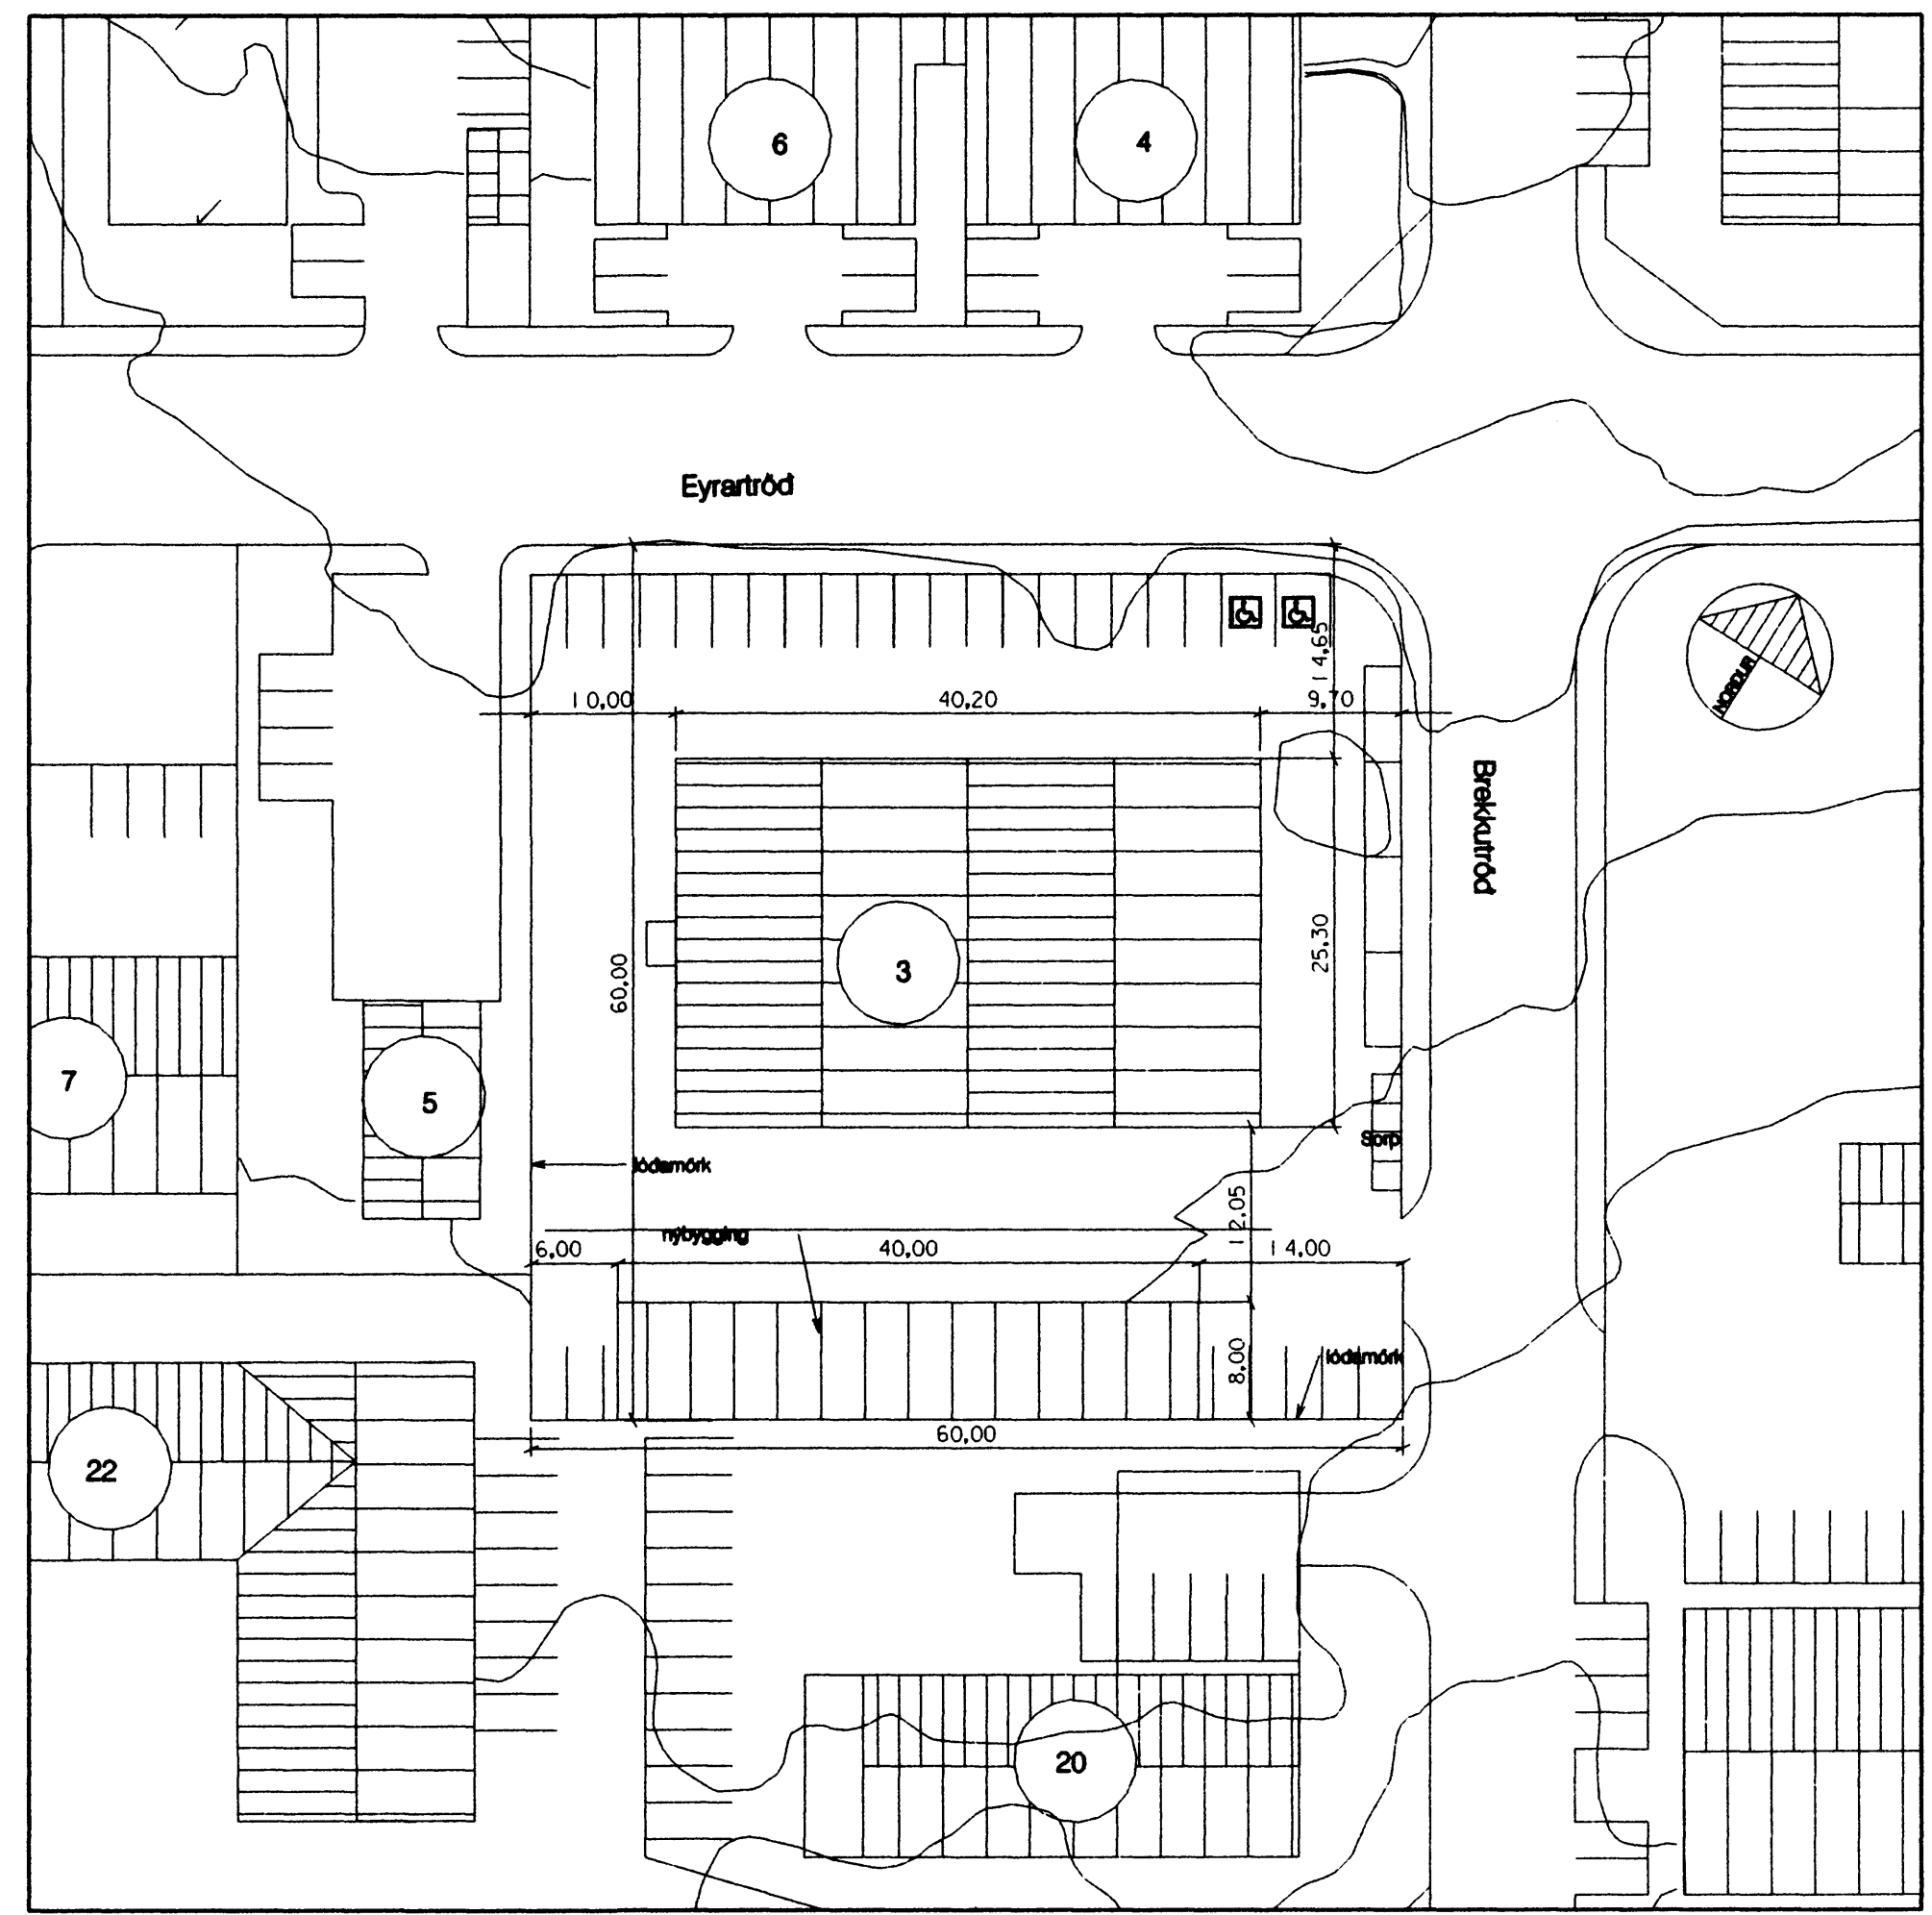

Afstöðumynd

Húsið sem sótt er um er 320 m<sup>2</sup> lagerbygging, sem skiltist í 10 einingar um það bil 30 m<sup>2</sup> hver eining.  
 Húsið verður stæðisbætt með einhella þaki og einangrad að innan.  
 Milliveggir eru úr 100 mm EI-60 Panelhúsi einingum. Aðrar klæðningar eru í flokki 1. Þak er úr 200 mm EI-60 Panelhúsi einingum klætt með PVC dök.  
 Stæðisþörf vegna núverandi byggingar á lóð er 27 stæði miðað við 150 m<sup>2</sup>.  
 Stæðisþörf vegna nýbyggingar er 3 stæði miðað við 1100 m<sup>2</sup>.  
 Stæðisþörf beggja bygginga er 30 stæði.  
 Á lóðinni eru 32 stæði þar af 2 stæði fyrir festaða.  
 Lóðstærð er 3568 m<sup>2</sup>

Byggingarmagn er í dag 1.344,9 m<sup>2</sup>  
 Nýtingahlutfall er 0,38  
 Byggingarmagn verður 1.684,9 m<sup>2</sup>  
 Nýtingahlutfall verður 0,47



Verkefni: Eyrartröd 3

Afstöðumynd  
 Útlit-sneid

Tekning nr. 000  
 Mál 1:500  
 Daga. 17.05.06  
 Teknad GM,GP

Austurstræti 6 101 Reykjavík  
 Sími: 5511790 Fax 5622275  
 5621788 gperk@gpark.is  
 Guðrún Pálsson Arkitekt FAI  
 Kt. 291246-4519