

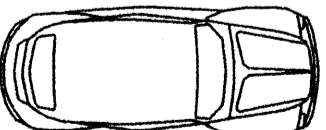
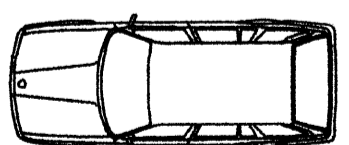


GRUNNMYND, MKV.=1:100

VEGGIR:
 VEGGIR Í SAMRÁÐI VIÐ ADLYGGJANDI LÓÐARHAFNA:
 VEGGIR VIÐ (A) LÓÐARMÖRK SKULU VERA MEÐ SAMÁ ÚTLIT OG ÍBÓÐARHÚS, STEINSTEYPTIR, HÆÐ FRÁ "G" OG "L" KÓTUM
 MÍN. 200mm, MÁX. 1000mm, ÞYKKT MÍN. 150mm.
 TIMBURY (SNIGUR) SEM SNYR AD LÓÐ NO 35, SAMP. STADS:
 AF FÍGANDA LÓÐARINNAR NO 35.
 Jón Stefánsson 07047746149
 Hede Long 020879-4759

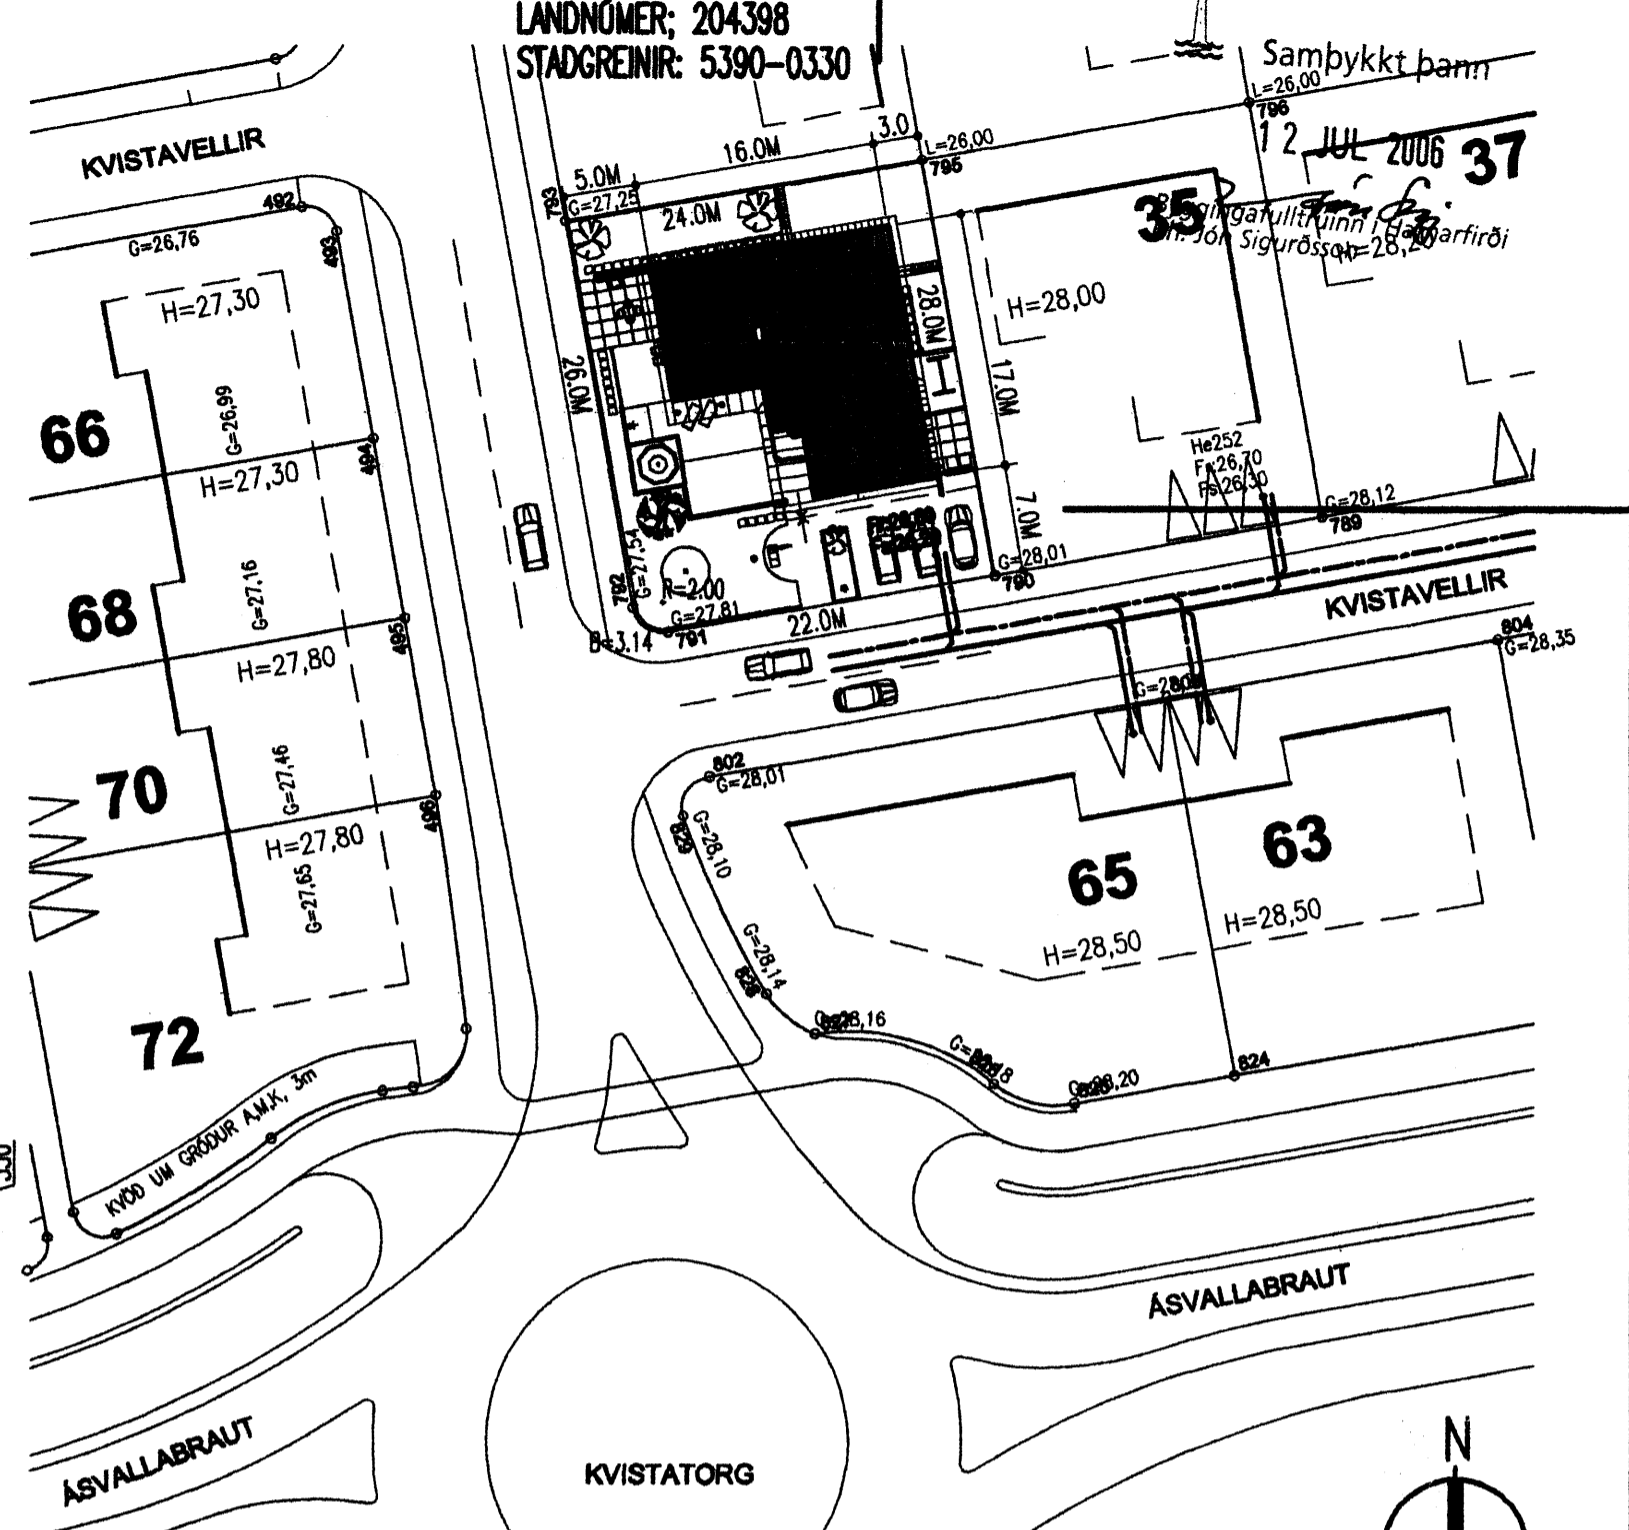

KVISTAVELLIR

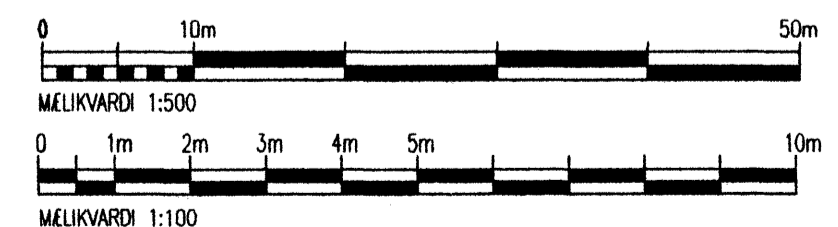

AFSTÖÐUMYND, MKV. 1:500
 (ATH: BYGGINGARLÝSING, SJÁ TEIKNINGU 0082)

- SKÝRINGAR:**
 GÖLFNDURFÖLL SKULU VERA Í ÞVOTTAGÓSI, BADHERBERGUM OG BILGEYMSLU
 ➔ BO BÚÐGARNAÐP Í GLUGGA, SJÁ TEIKNINGU
 LR = LOFTFRÉSING, SJÁ TEIKNINGU
 LRV = LOFTFRÉSING, (VÉLKNÓFIN) SJÁ TEIKNINGU
 SK DUFTSKLÓKKVATEKI 6 KG, SJÁ TEIKNINGU
 R REYKSKYNNARAR 2 STK, SKÁLJ/GANGUR, SJÁ TEIKNINGU
 ← RÝMINGARLEIÐ VIÐ ÚTGANG, SJÁ TEIKNINGU
 ÖLL EFNÍ OG VINNA SKAL VERA Í SAMRÉMI VIÐ VIDEIGANDI ÍST STADLA OG REGLUGERDIR UM BRUNNVARNIR OG HLJÓDVIST
 FLATARMÁL/RÖMMÁL: SJÁ SKRÁNINGARTÖFLU, DAGS. 12.05.2006 (Skrásetjari: Vilhjálmur Guðmundsson kt. 030843-2319)
 0101 RÝMISNÖMER FYRIR SKRÁNINGARTÖFLU.
 ÖLL MÁL Í mm, MENA AFSTÖÐUMYND Í M

- SKÝRINGAR-LÓÐARBLAÐ:**
 G = BUNDIN HÆÐ Á LÓÐARMÖRKUM
 L = LEIÐBENANDI HÆÐ Á LÓÐARMÖRKUM (NÓVERANDI LANDHÆÐ)
 GK = GÖLFKÓTI ADALHÆÐAR
 Fs = TENGIHÆÐ FRÁVEITUHEIMEDAR
 Fr = TENGIHÆÐ REGNVATNSHEIMEDAR
 ÓHÆÐARSETTIR LÓÐAMARKAPUNKTAR HÆÐARSETJAST M.V. NÓVERANDI LAND Í SAMRÁÐI VIÐ ADLYGGJANDI LÓÐARHAFNA.
 — FRÁVEITUHEIMED #160 PL
 — REGNVATNSHEIMED #160 PL
 - - - VATNSHEIMED #32 PL
 ▲▲▲ KVÖÐ UM 3 BILSTÆÐI Á LÓÐ.
 [] BYGGINGAREITUR HÁMARKSLEIÐA
 HÖSGERDIR SKV. SKIPULASSKILMÁLUM
 - - - KVÖÐ UM INNTAK HITAVEITU
 — KVÖÐ UM 50 mm IDRÁTTARRÖR AD LÓÐARMÖRKUM FYRIR RAFWAGN

- HELSTU STÆRDIR:**
 Brúttóflötir.....1. hæð.....175.8m²
 Bilgeymsla.....37.8m²
 Sorpskyfi.....0.0m²
 Samtals.....213.6m²
 Brúttórummál húss/bíls.....750.0m³
 Lóðarstærð.....671.1m²
 Nýjungarhlutf.0.32
 Pkt X-hnit Y-hnit
 223 729064.668 401103.787
 224 729067.773 401078.981
 232 729040.981 401075.628
 233 729034.037 401074.758
 234 729030.931 401099.564
 HNIT ERU Í LANDSKERFI HUÖRSEY 55 HEDIR ERU Í KERFI KEFLAVKUR
KÖLNUNARTÖLUR U-GILDI:
 ÖTVEGGUR,0.4
 ÞAK.....0.2
 GLUGGAR.....2.0 (KARNAR, GLER VEGID MEDALTAL, K-GLER)
 HURDIR.....3.0

MKV. 1:100, 500
 12.05.2006
KVISTAVELLIR 33, 221 KAFNARFIRDI. (06)1.01
 HÖNNUN: ES
JØES ARKITEKTAR
 JÓN STEFÁN EINARSSON KT270976-3609 SIMI 616 9466
 EINAR STEFÁNSSON KT040650-4829 TTFI SIMI 690 3656
 GRUNNMYND-AFSTÖÐUMYND-SKÝRINGAR