




SNID A-A

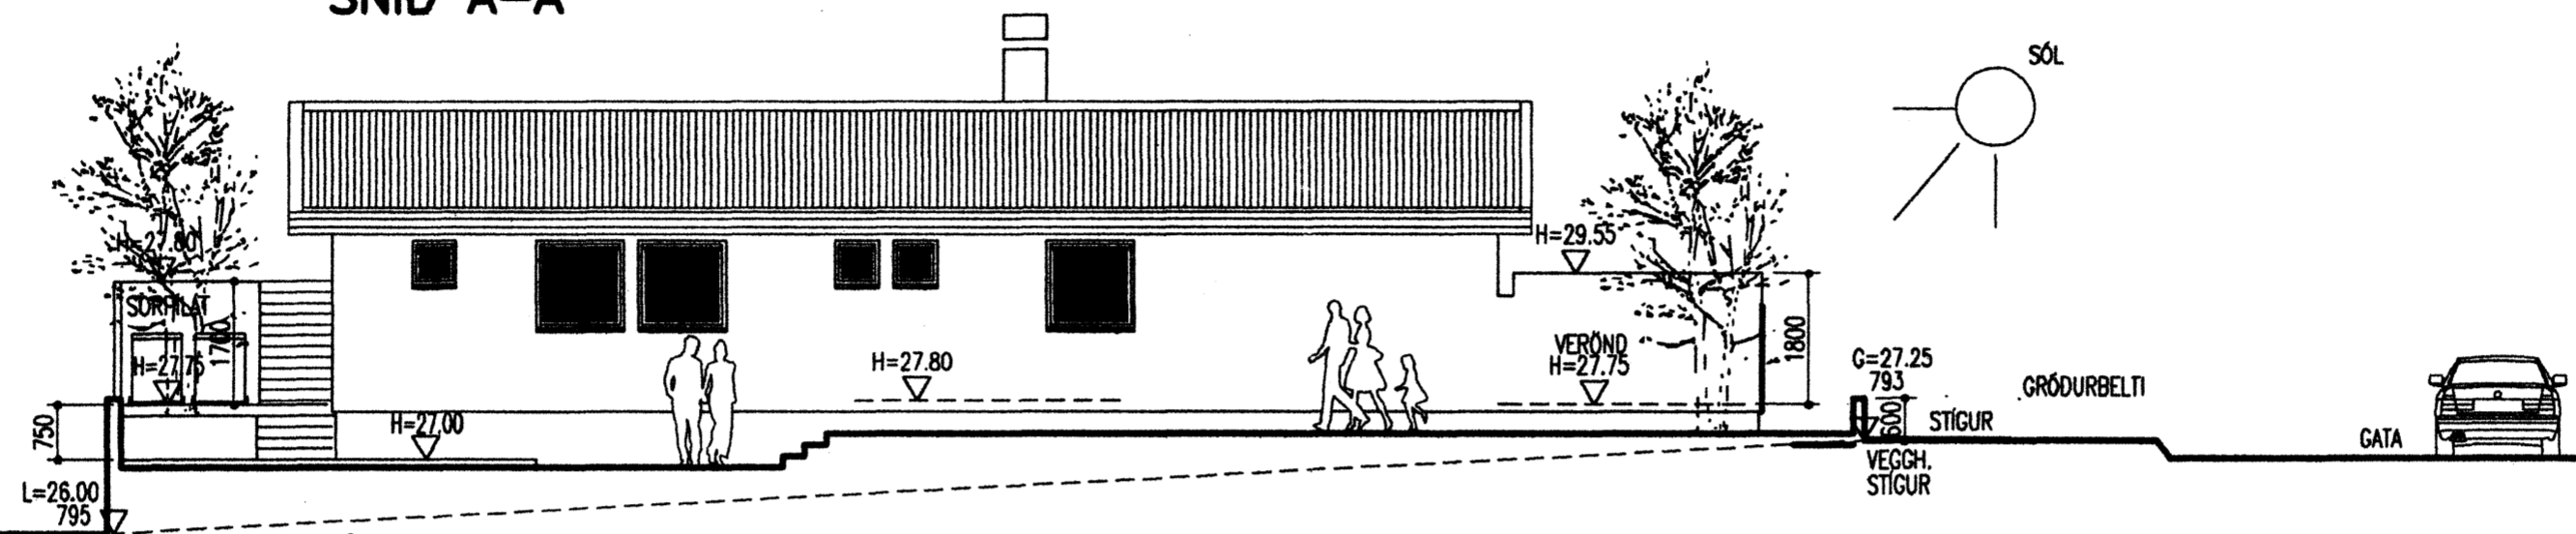


ÚTLIT NORDUR

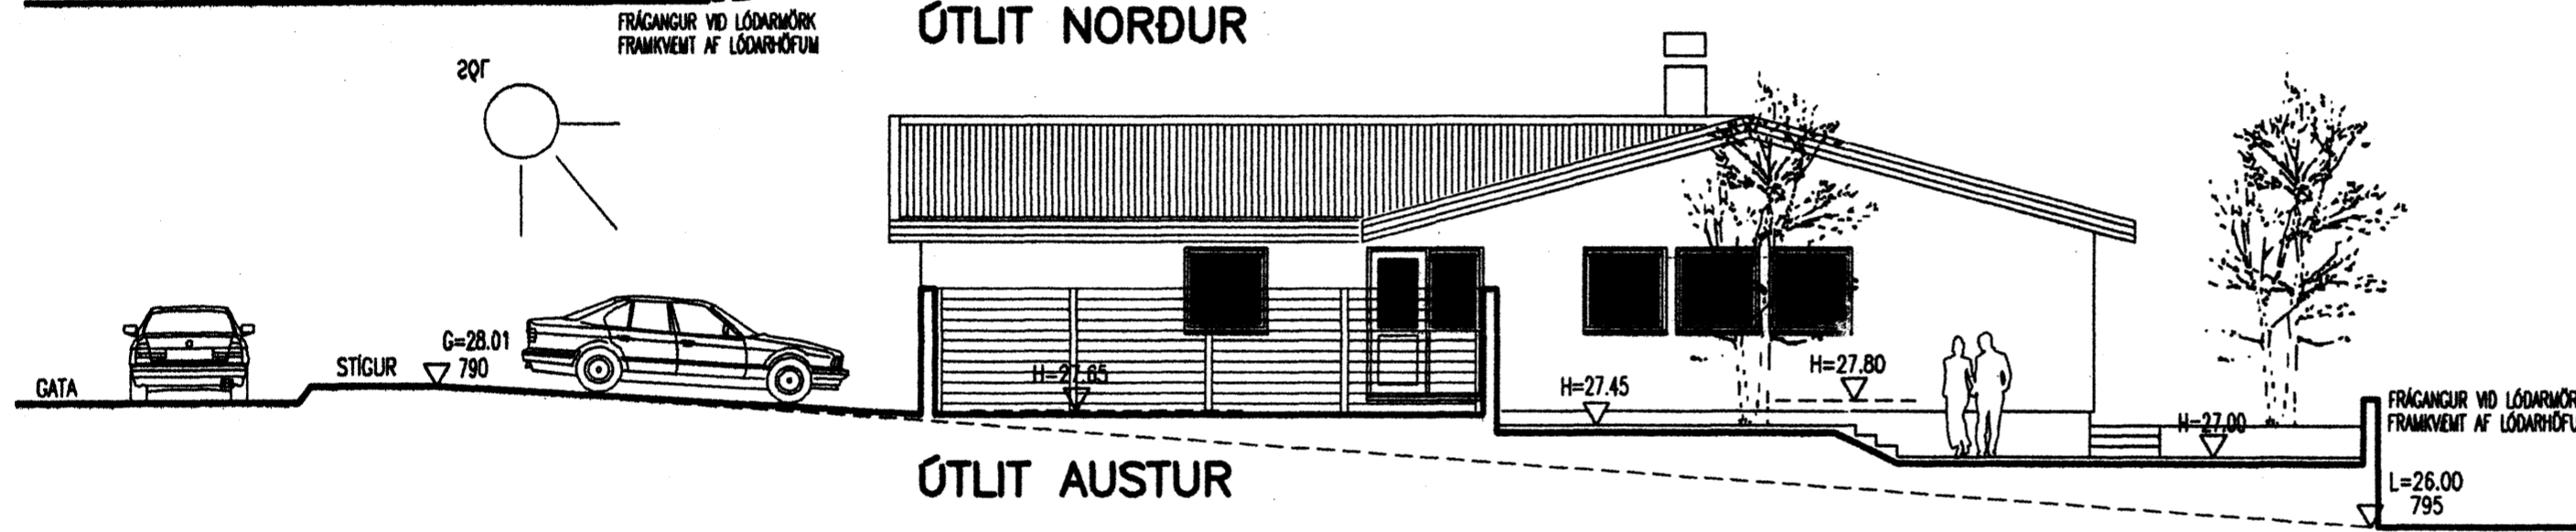


ÚTLIT AUSTUR

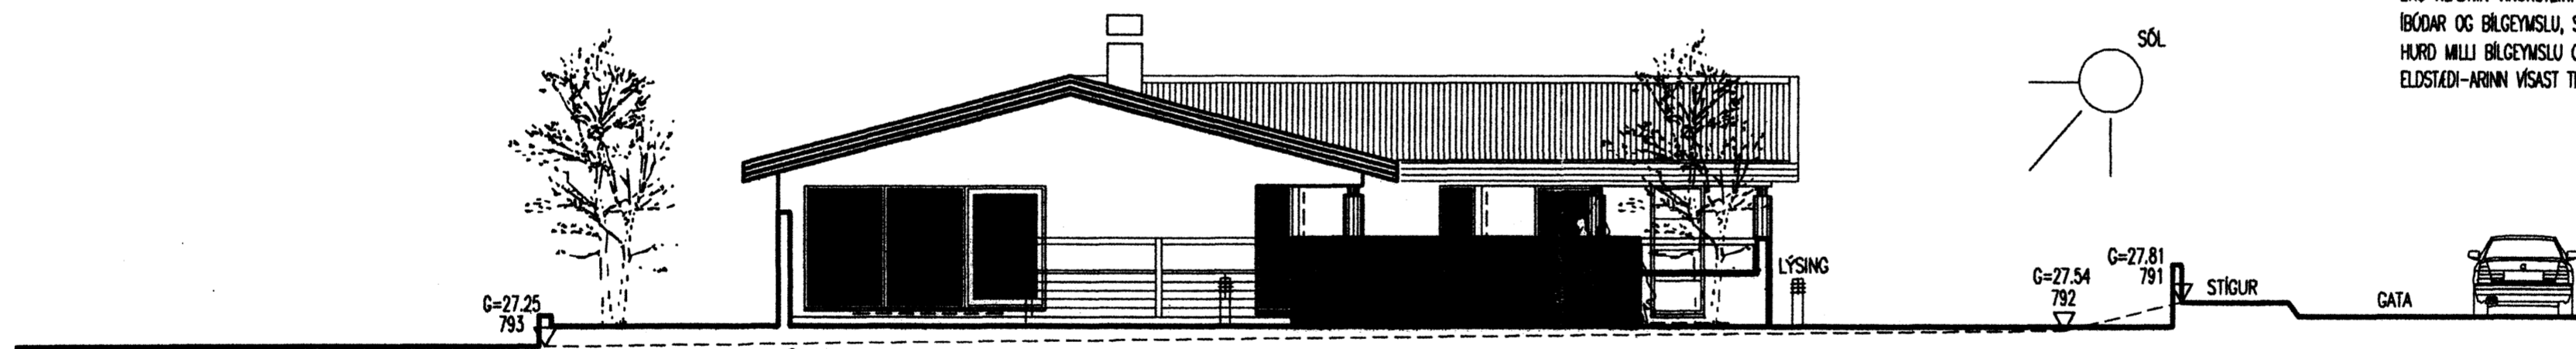

ÚTLIT VESTUR

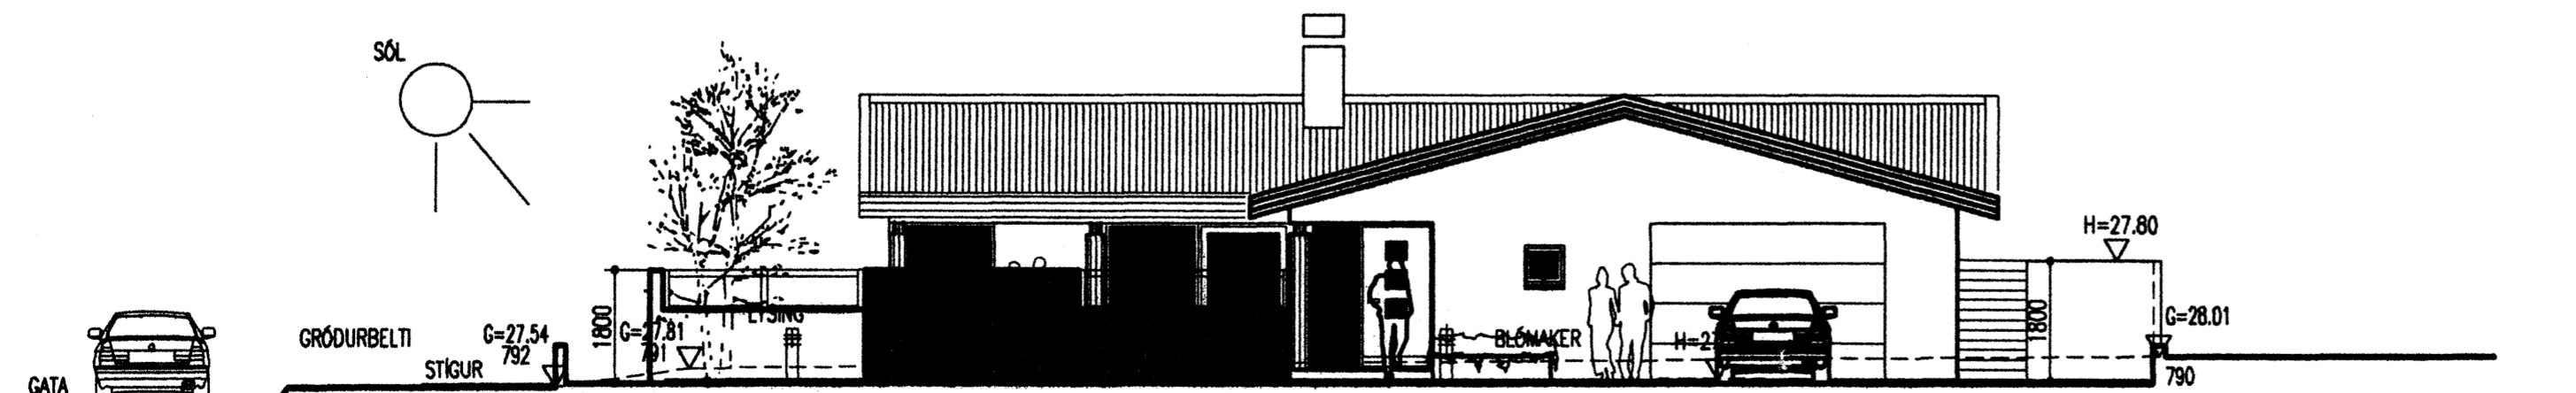

ÚTLIT GÖTUHLÍÐ-SUÐUR

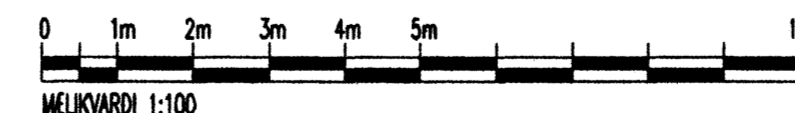

BYGGINGARLÝSING: STEINSTEYPT HÚS:

Einbýlishús á einni hæð, með einfaldri bílgeymslu, sóklar eru steinsteyptr og einangradir með 75mm frauðplasteinangrun, 75mm frauðplasteinangrun/rakavörn undir steypum gólfplötum á fyllingu, úrveggir eru steinsteyptr og einangradir með 100mm steinullareinangrun, múrhúðadir að innan og grófpóssadir að utan, (hráunadir) húsið verður með menisþaki, sperrur 45x227mm, stálbitar í mni, þakhalli 15 gráður, sjá tekn. 1.01-1.02, einangrun þaks 200mm steinull með vindpappa, rakavarnarlag er þolplast eða alpappír, lagnagrind 35x65 og kledning í flokki 2, loft kledd niður, nema í stofu, sjónv. bordst. eldh. bílg. þök kledd með 25x150 bordakledningu, þakpappa og bárustáli. Gluggar eru tré eða álgluggar með tvöföldu k-gleri og skulu vera í dökkum lit ásamt þaki og þakkanti, úrveggir í ljósum lit. Innveggir eru léttir veggir, stálgrindur og kledir með gfspl, nema snýrtingar og þvottaherb. eru hládnir vikursteini og póssadir, kledningar í bílgeymslu í flokki 1. Frágangur milli íbúðar og bílgeymslu, sjá teikningu. Eða min. rei-60 veggir, loft min. rei-30 (bílgeymsla) hurð milli bílgeymslu og geymslu skal vera min. ei-CS30, í íbúð skal vera lestur lyfjaskápur. Eldstæði-arninn vísað til 9. kafla byggingareglugerðar, 192 gr. (eldstæði) og 193 gr. (reykháfa)

- Allar neyðvatnslagnir verða lagðar sem rör í rör (PVC) undir steyptra gólfplötu og uppí einangrunarbil úrveggja eða milliveggja þar sem það á við.
- Allt húsið verður upphitað með gólfhitilögn.

Heildarleiðniþap byggingar verður innan marka Byggingareglugerðar. Hámark U-gildi byggingarhluta verður í samræmi við töflu í gr. 180.3 í Byggingareglugerð.

ÖLL MÁL Í MM

MKV. 1:100 12.05.2006	KVISTAVELLIR 33, 221 KAFNARFIRÐI. (06)1.02
	HÖNNUN: ES
	JÓES ARKITEKTAR
	JÓN STEFÁN EINARSSON KT270976-3609 SÍMI 616 9466 EINAR STEFÁNSSON KT040650-4829 TÍFI SÍMI 690 3656

ÚTLITSMYNDIR, SNID OG BYGGINGARLÝSING