




GRUNNMYND 2. HÆÐAR

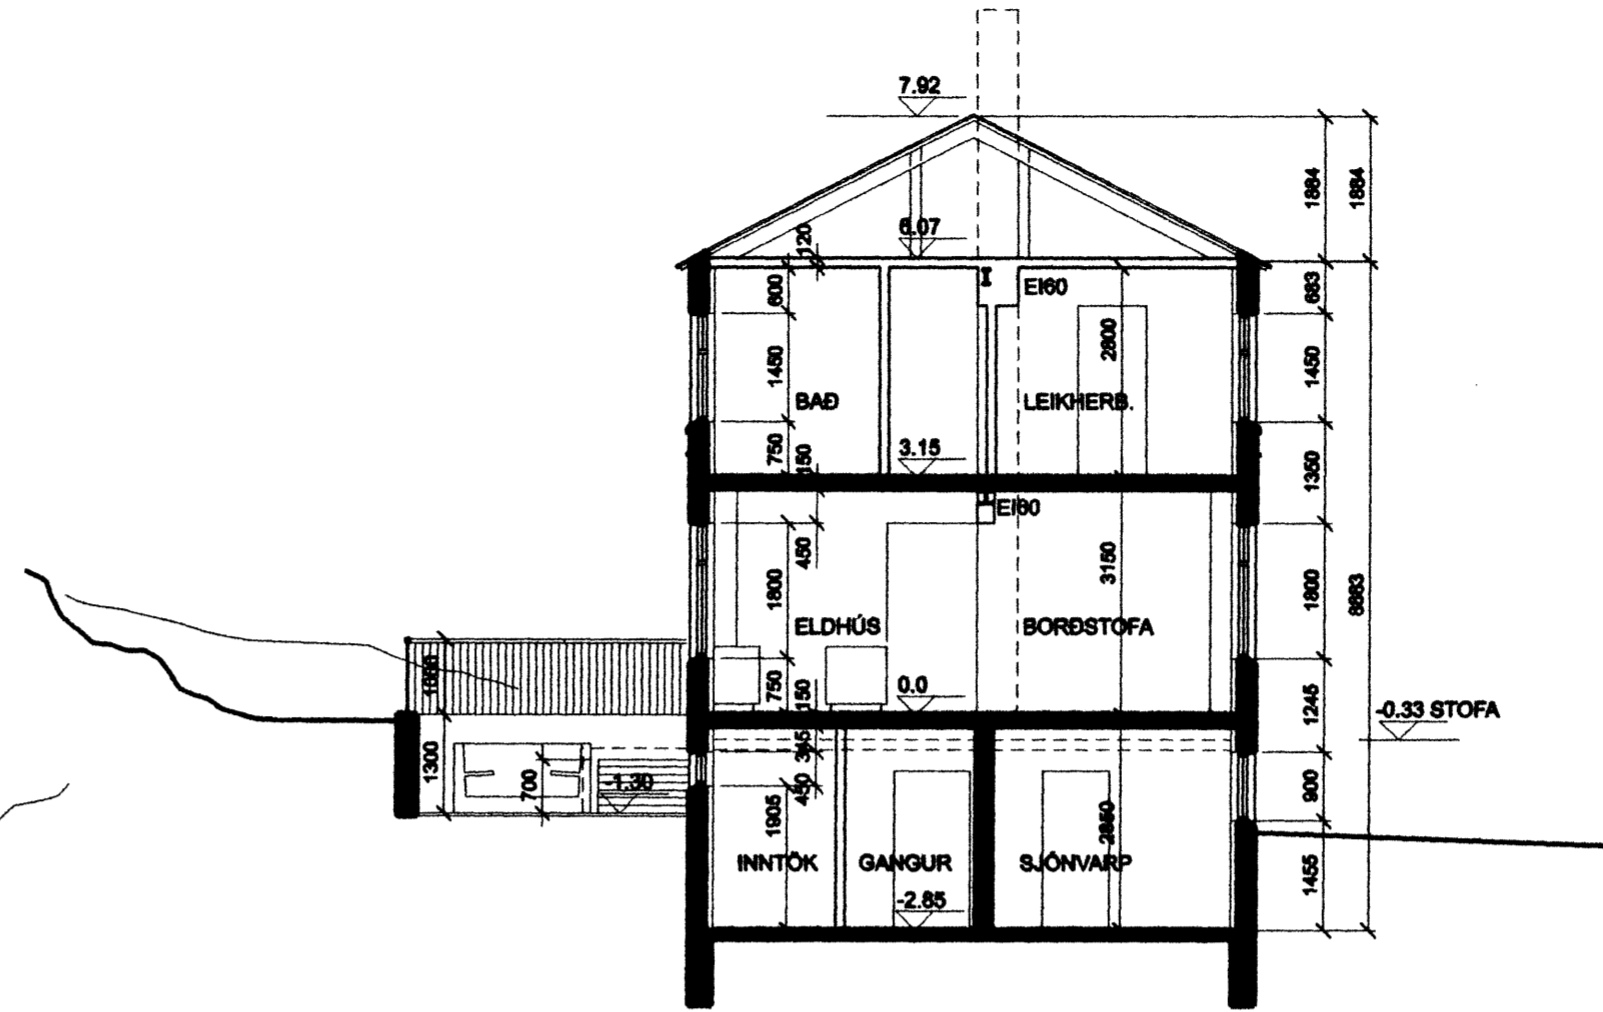

SNEIÐING A

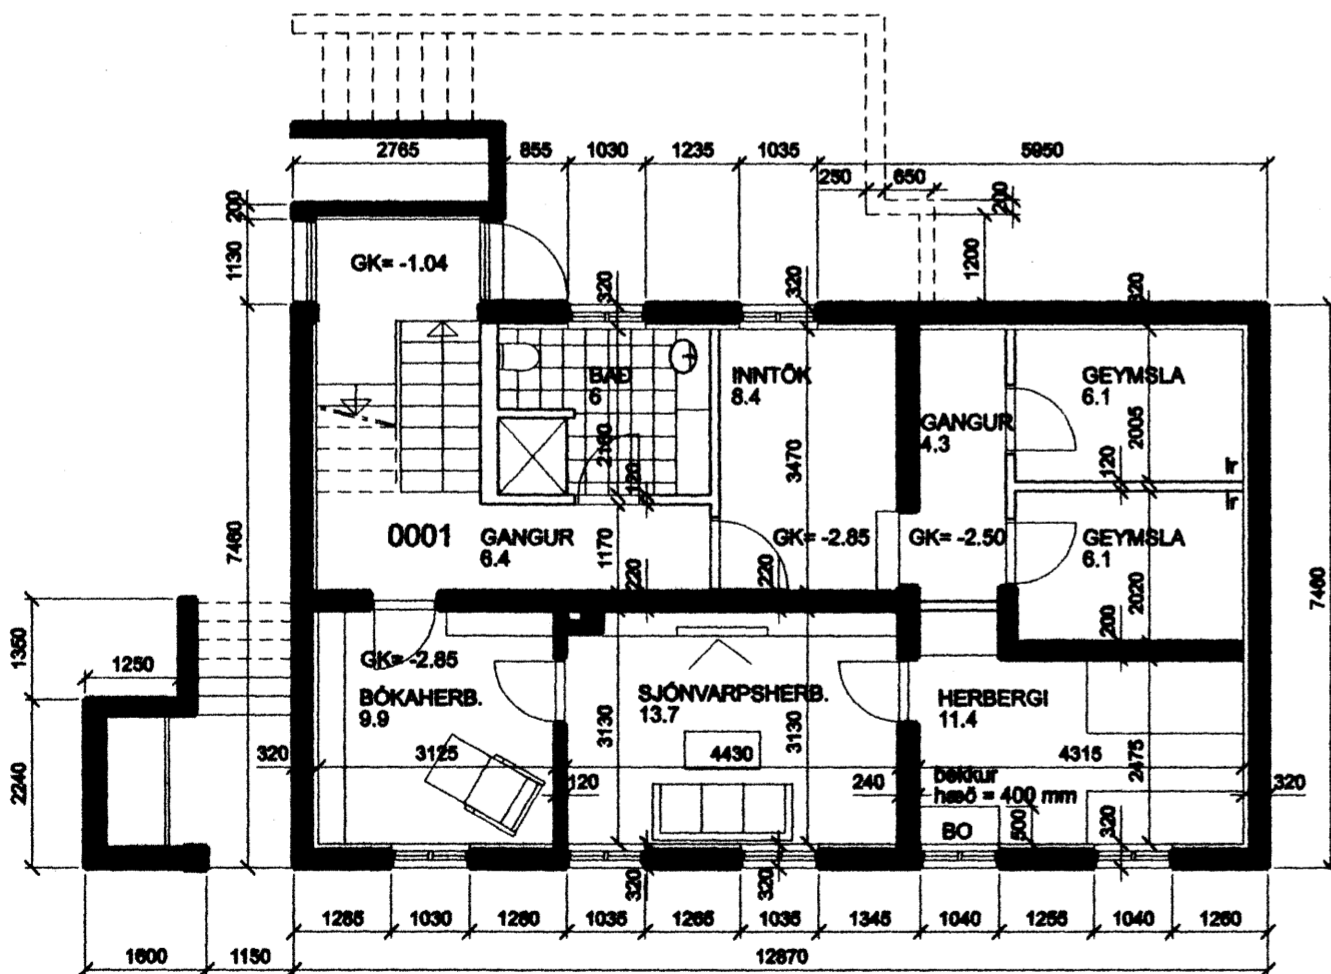

GRUNNMYND KJALLARA

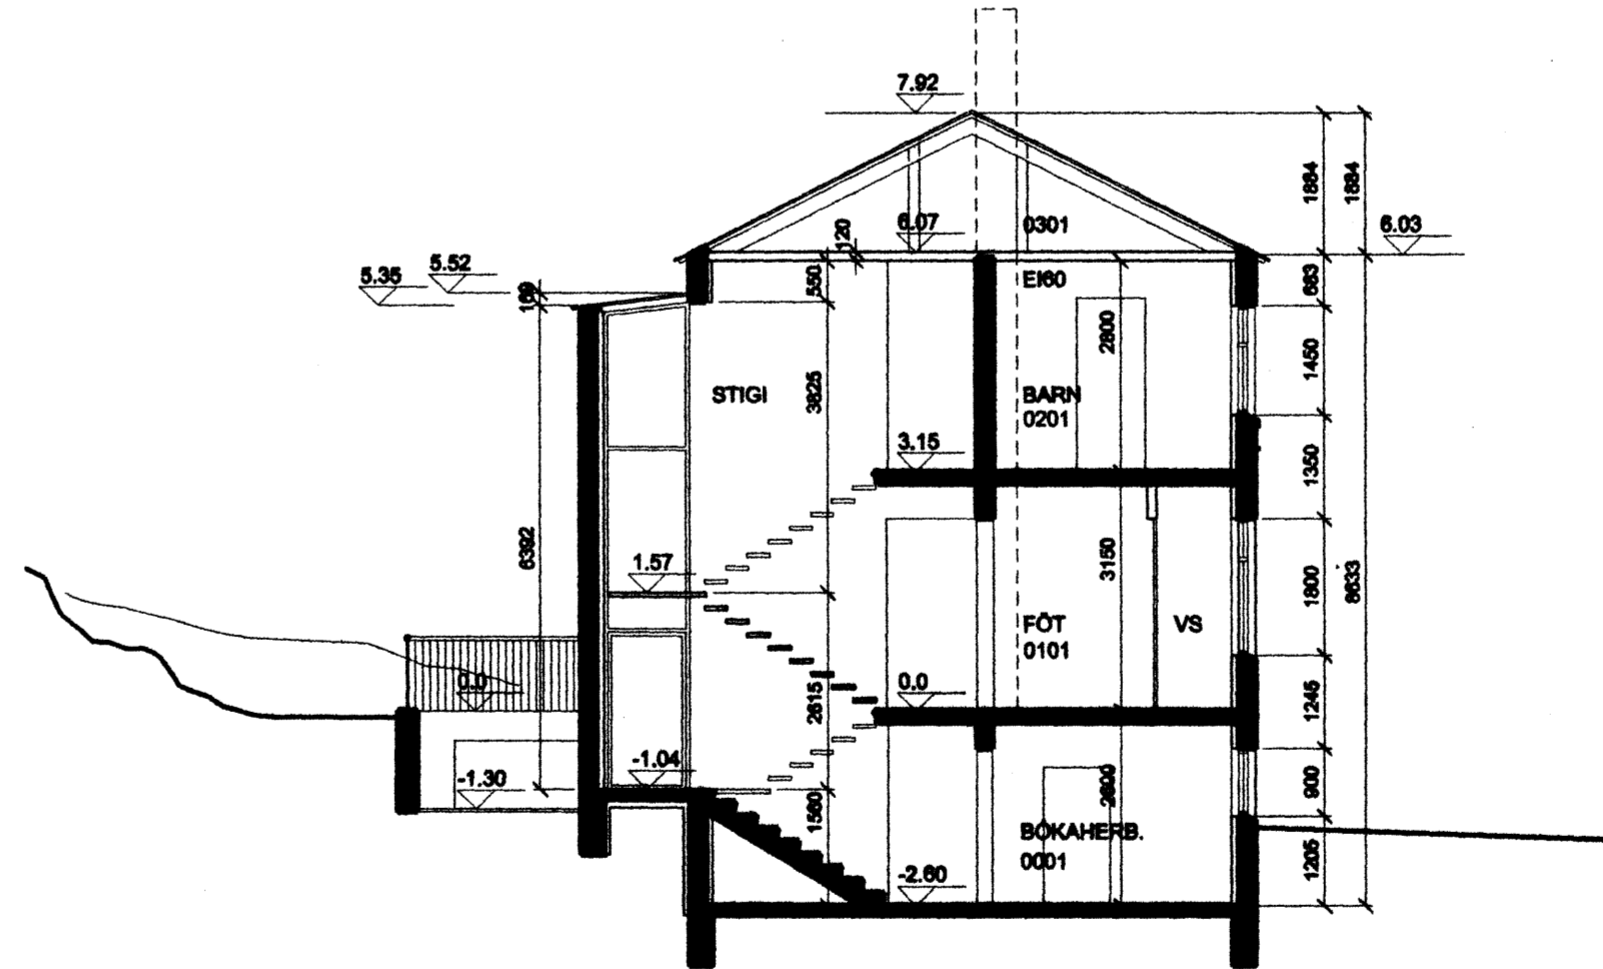

SNEIÐING B

BREYTT:  
MKV: 1:100, 1:500  
MÁN. JANÚAR 2006  
TEIKNUN : Óaá lgs

*Ólafur*  
04.05.2019

AUSTURGATA 11 HAFNARFIRÐI  
BYGGINGANEFNDARTEIKNINGAR  
GRUNNMYNDR OG SNEIÐING



Teiknistofa  
Ingimundur  
Sveinssonar  
Ingólfsstræti 3  
101 Reykjavík  
Sími 5204900  
Fax 5204901  
tis@tis.is  
www.tis.is

INGIMUNDUR SVEINSSON  
JÓHANN EINARSSON  
ÓLAFUR ÓSKAR AXELSSON