



GRUNNMYND 2. HÆÐAR

A

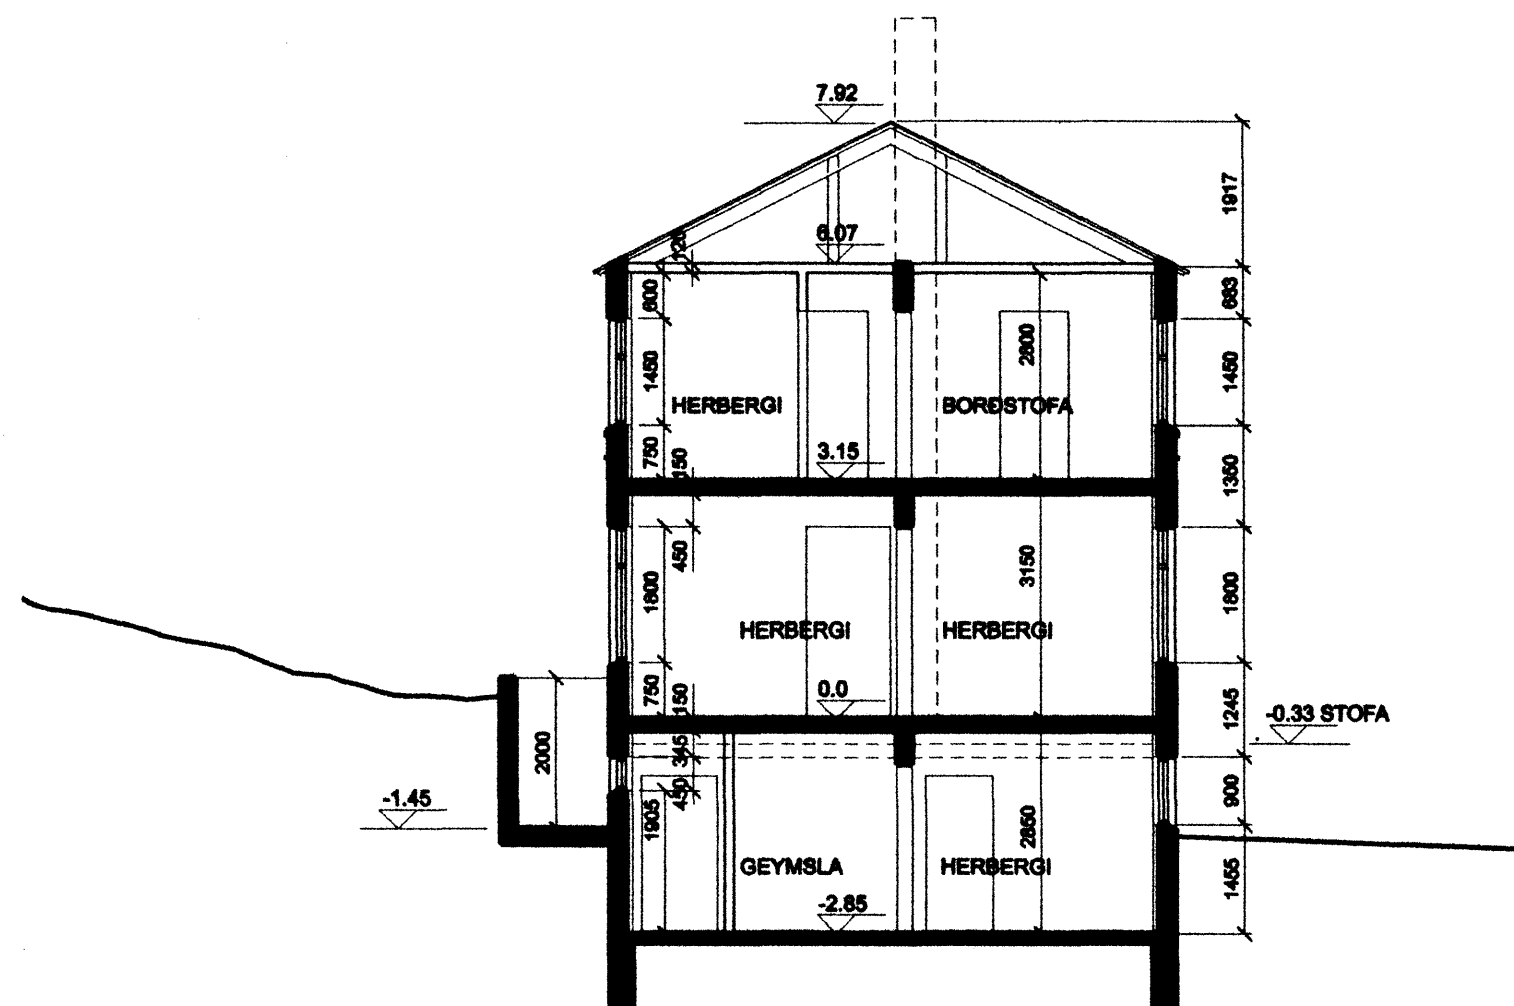


SNEIÐING A

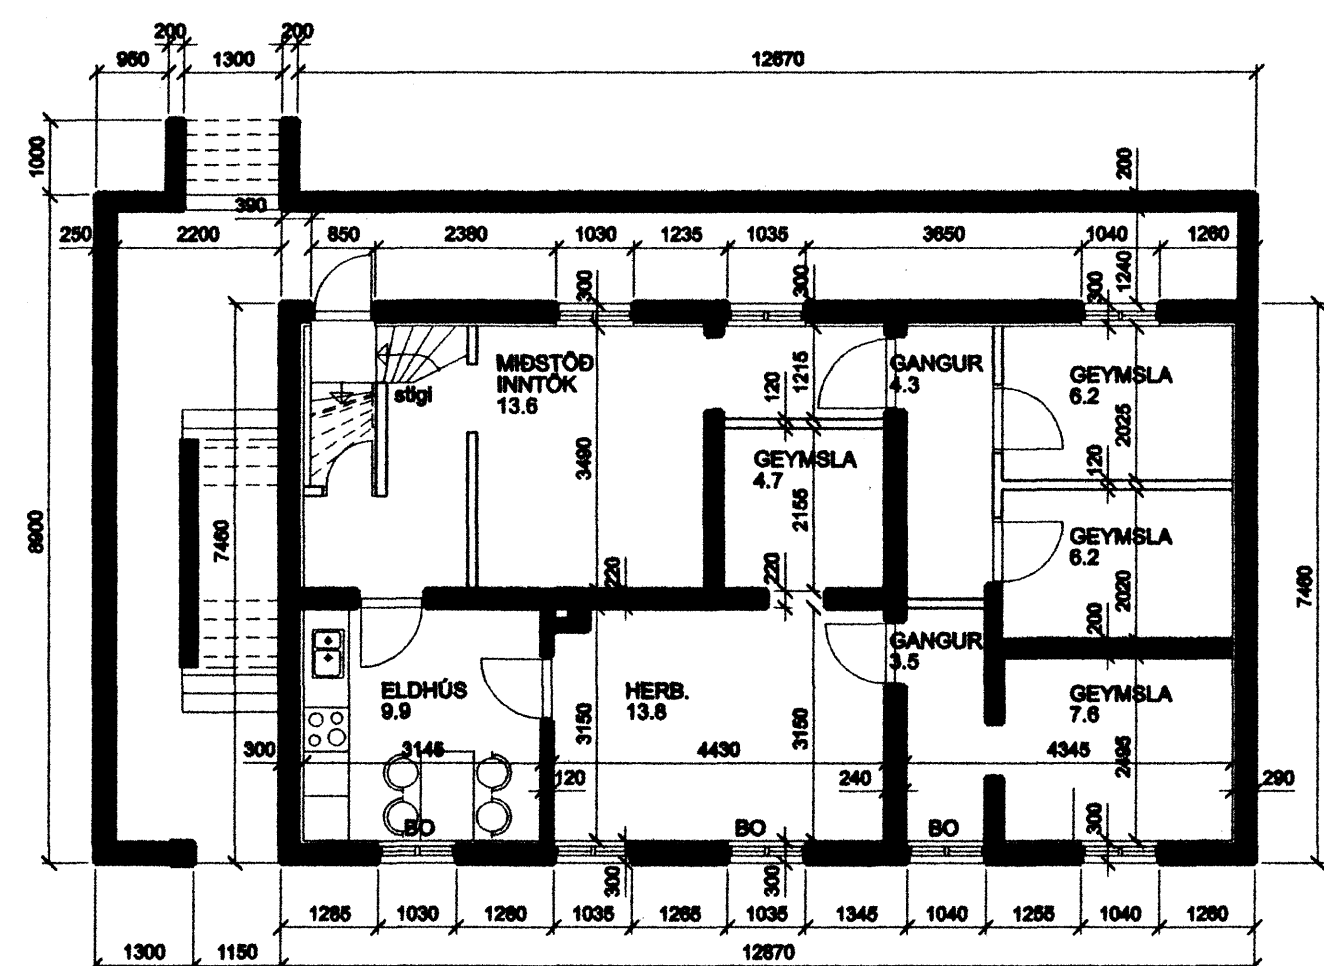

GRUNNMYND KJALLARA

A

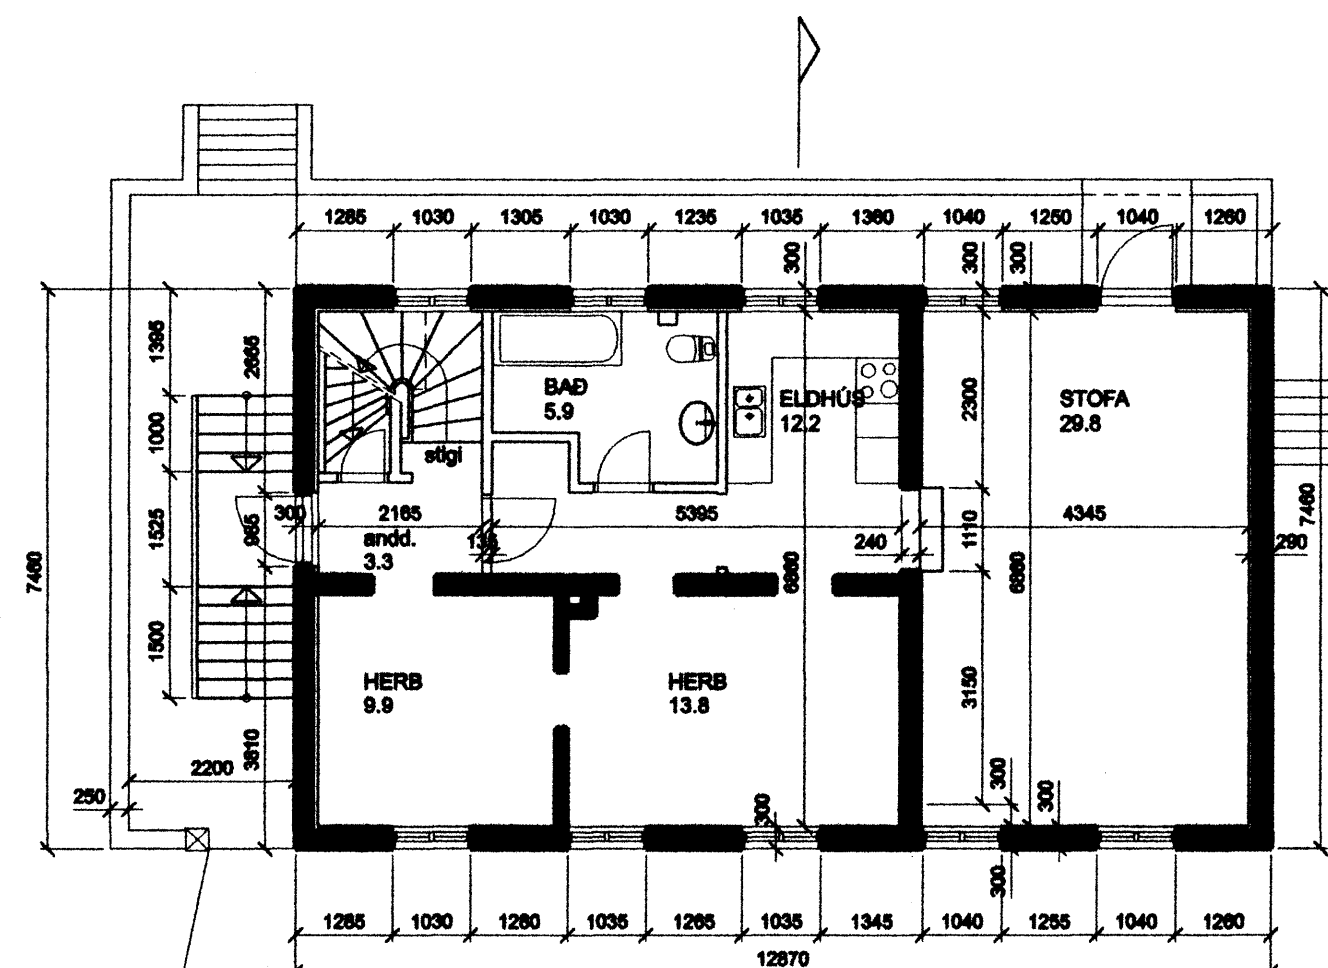

GRUNNMYND 1. HÆÐAR

A

BREYTT:  
MKV: 1:100, 1:500  
MÁN. JANÚAR 2006  
TEIKNUN: óóa lgs

*Ól. Jón*  
0112577-7019

AUSTURGATA 11 HAFNARFIRÐI  
BYGGINGAHEFNDARTEIKNINGAR  
GRUNNMYNDIR OG SNEIÐING  
FYRIR BREYTINGAR



Teiknistofa  
Ingimundar  
Sveinssonar  
Ingólfsstræti 3  
101 Reykjavík  
Sími 5204900  
Fax 5204901  
tis@tis.is  
www.tis.is

INGIMUNDUR SVEINSSON  
JÓHANN EINARSSON  
ÓLAFUR ÓSKAR AXELSSON