
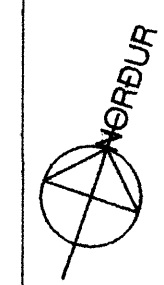




Samþykkt þann

26 JULI 2006




Byggingafulltrúinn í Hafnarfirði
F.h. Kristján Þórarinnsson

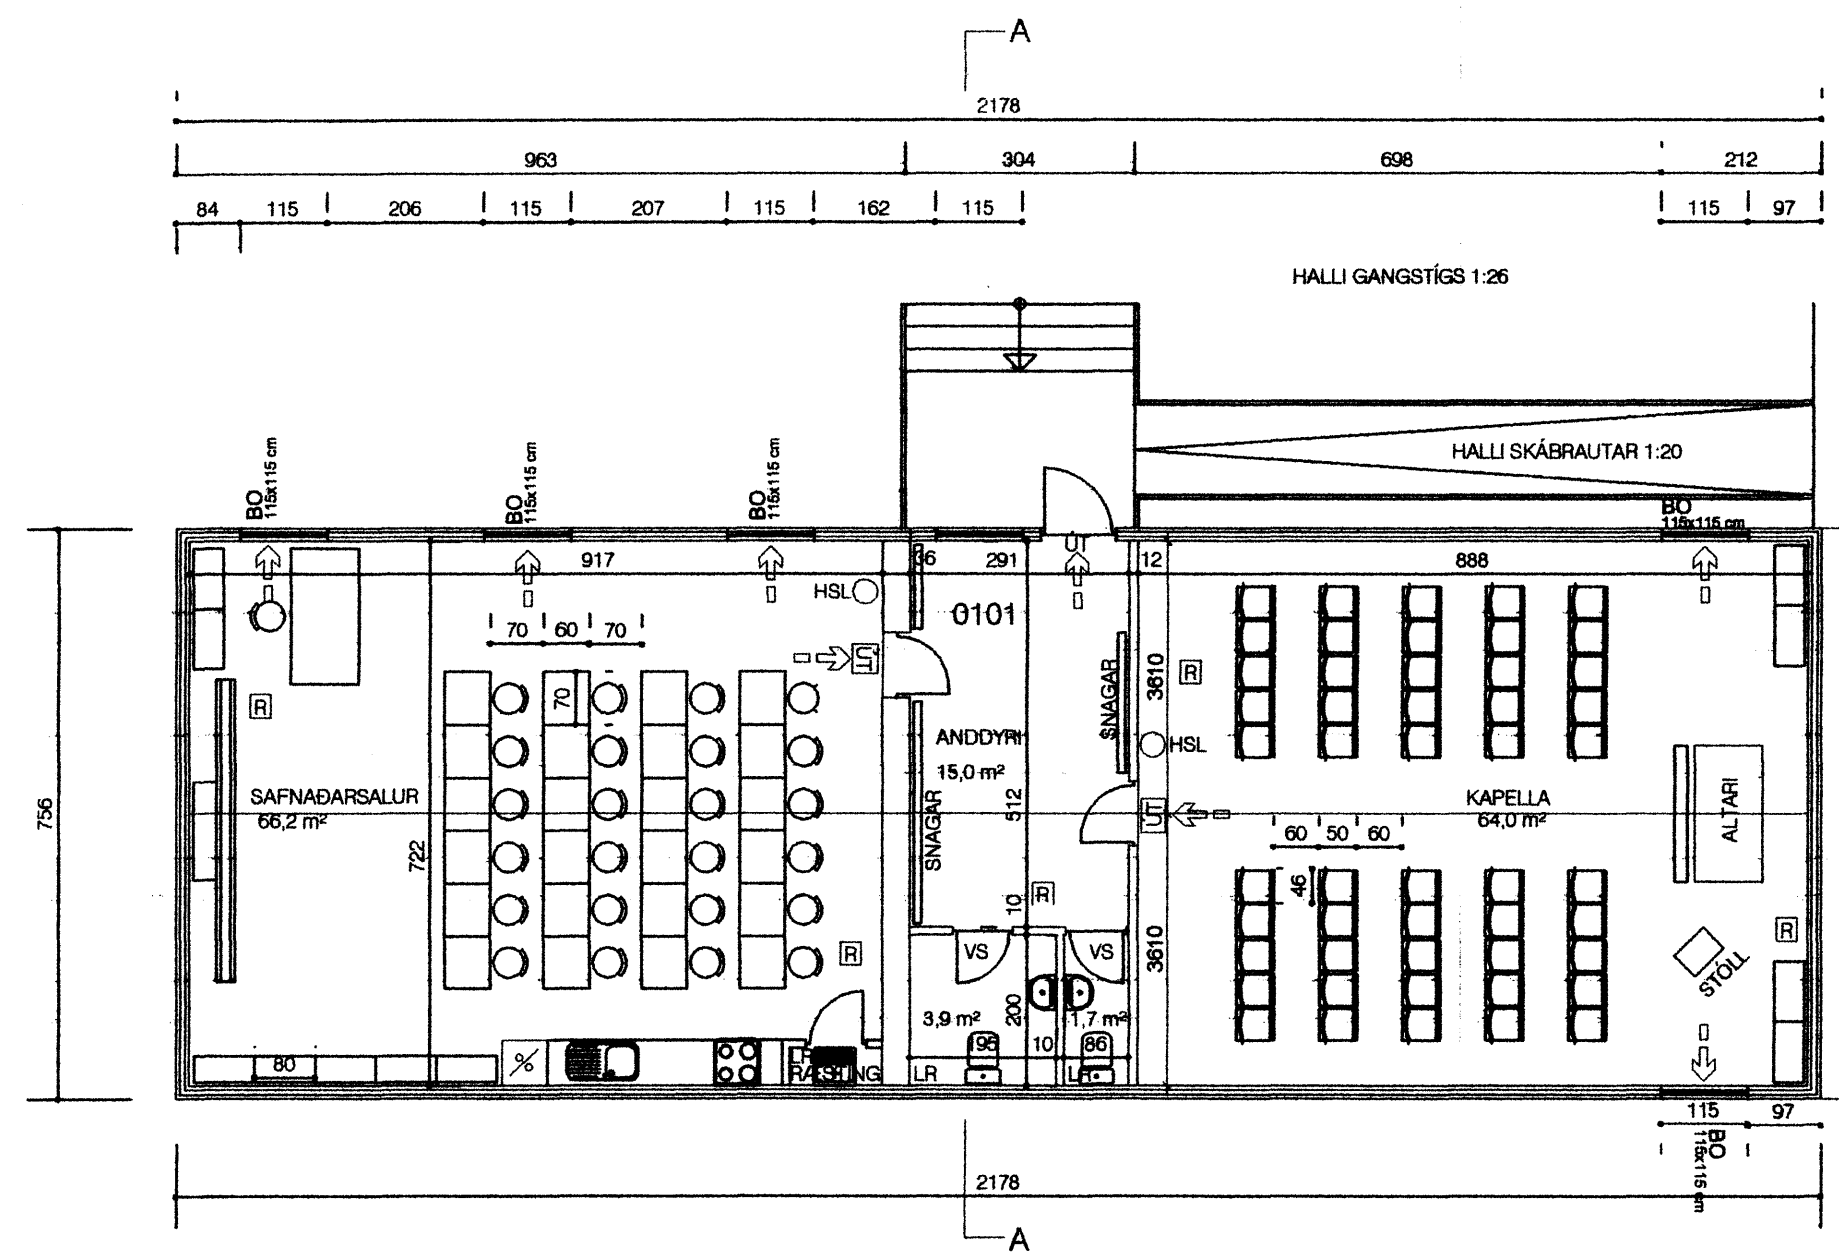

Skráningartíða: KIRKJUVELLIR 1, HAFNARFIRÐI, kirkjukall		Skrásetjari: Sigurbór Adalsteinsson															
Landnúmer: 197275		Kennitala: 250144-3939															
Mæltutal: 01		Útgáfa: 4.018															
Dags: 20.6.2006																	
Uppskipting og lýsing																	
D0	D1	D2	D3	D4	D5	D6	D7	D8	D9	D10a	D10b	D11	D12	D16	D17		
Lökn	Rými hæð-roð	Nókn text	Nókn flókun	Eignarhald	Skórnókn m²	Skórnókn m²	Sígr m²	Op m²	Brúknókn m²	Brúknókn sk < 1,8	Sala/hæð mín	Sala/hæð max	Brúttó rúmmál m³	Nettó rúmmál m³	Brúttó skópnáms	Séttá rúmmál m³	
					164,7	0,0	0,0	0,0	164,7	0,0			494,1	150,6	164,7	421,680	
													32,9				
	01	1. hæð			164,7	0,0	0,0	0,0	164,7	0,0			461,2	150,6	164,7		
A	0101	saðnaðarheimill	N	0101	164,7				164,7		2,74	2,83	461,2	150,6	164,7	2,80	421,680
Athugasemdir																	
Samtögnir summa																	
Eignarhald																	
	Eignarhald	Nókn text	Brúttó rúmmál m³	Skópnáms m²	Séttá m²	Séttá og samtögn m²											
	0101	saðnaðarheimill	164,7	421,680	421,680												
	Allt		164,7	421,680	421,680												

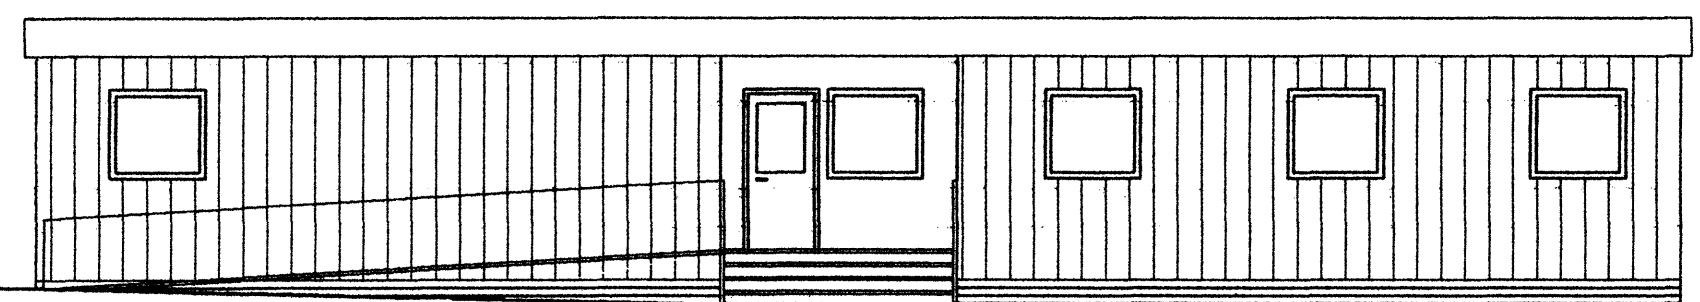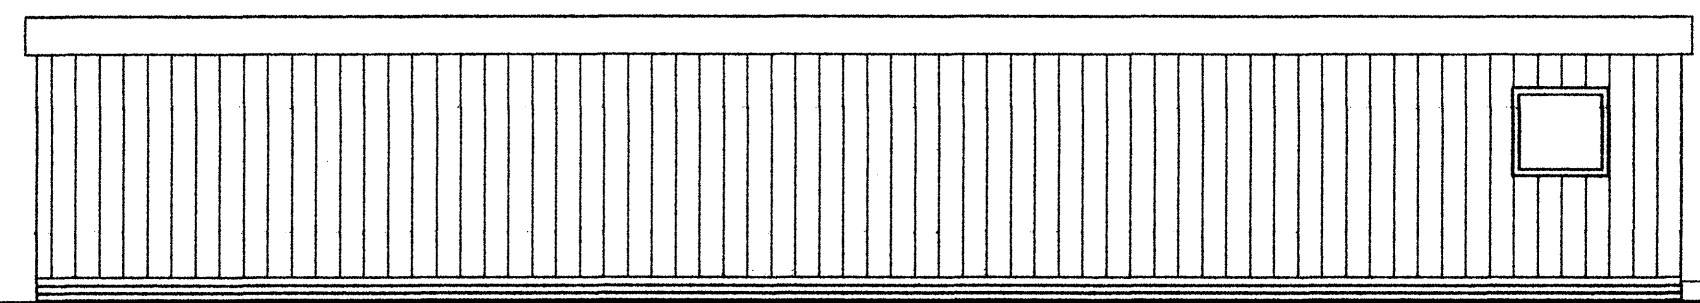

SLÉTT MÁLMKLÆDNING Á KANTI OG VÍÐ AÐALINGANG LITUR: BLÁR
GLUGGAR OG HURDIR, LITUR: GULLUR
BÁRUD MÁLMKLÆDNING Á VEGGJUM
LÓÐRÉTT LITUR: RAUÐUR
TRÖPPUR OG SKÁBRAUT, LITUR: RAUTT (FYLGIR VEGGJUM)
HLEBSLUSTEINAR Í SÖKKLI

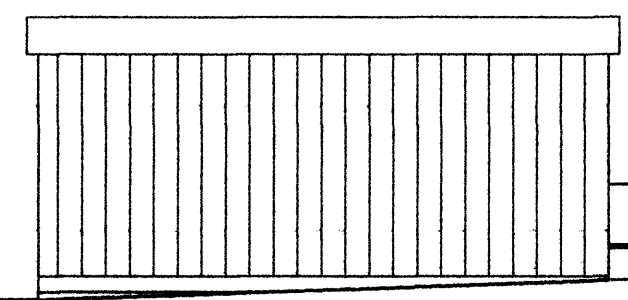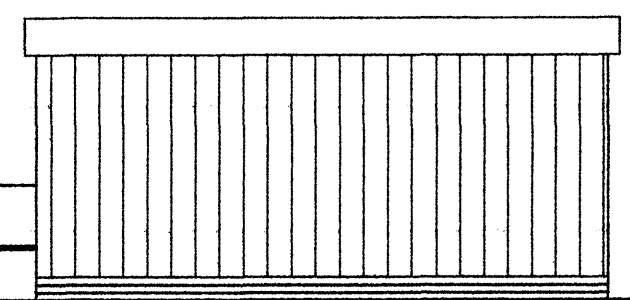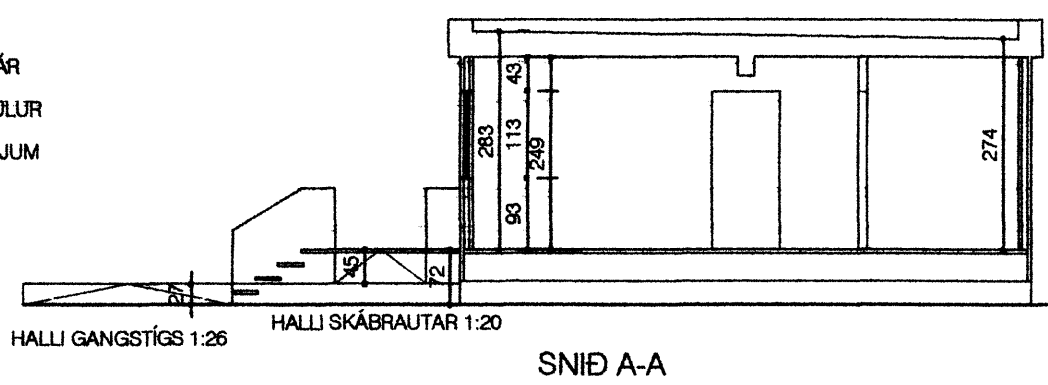

Br. 21.07.2006: skábraut, sökkjar, björgunarp

KIRKJUVELLIR 1, HAFNARFIRÐI BL-02



ÞRIÐJA HÆÐIN, ARKITEKTAR - SIGURBÓR AÐALSTEINSSON FAÍ

AÐALTEIKNING
GRUNNMYND, ÚTLIT, SNÍÐ

REYKJAVÍKURV. 220 HAFNARFIRÐI
SÍMI: 555 46 10 FAX: 565 48 31
KT: 250144-3939
NETFANG: s@blancis.is
VERKNIÐ:

HANNAÐ: TEIKNAD: SA DAGS: 04.04.2006 MKV: 1:100