


Samþykkt þann

12 JUL 2006

Byggingafrúinn í Hafnarfirði  
F.h. Jón Sigurðsson

Skráningartafla: Glitvellir 36 Hafnarfirði					Skrásetjari: Eyjólfur Valgarðsson												
Landnúmer: 204353					Kennitala: 280857-4169												
Matshlutanúmer: 01					Utgáfa: 4.01b Dags.: 2.5.2006												
Uppskipting og lýsing					Stærðir												
D0 Lokun	D1 Rým hæð-röö	D2 Notkun texti	D3 Höfuð- flokkun	D4 Eignar- hald	D5 Botnflötur m²	D5M Milliflötur m²	D6 Stigar m²	D7 Op m²	D8 Brúttóflötur m²	D9 Brúttóflötur sh < 1,8	D10a Salarhæð min	D10b Salarhæð max	D11 Brúttó rúmmál m³	D12 Nettóflötur m²	D16 Birt flatarmál m²	Reiknitala skiptarúmmáls	D17 Skipta- rúmmál m³
		Matshluti			250,3	0,0	0,0	0,0	250,3	0,0			1.015,8	223,3	250,3		862,402
		Botn											50,1				
	01	1. hæð			250,3	0,0	0,0	0,0	250,3	0,0			965,7	223,3	250,3		
A	0101	Íbúð	N	0101	199,8				199,8		2,82	5,09	782,4	178,7	199,8	3,92	700,504
A	0102	Bílgeymsla	B	0102	50,5				50,5		2,82	4,32	183,3	44,6	50,5	3,63	161,898
<b>Athugasemdir</b>																	
Íbúð 0101 hefur eignarhald á bílgeymslu 0201																	
<b>Sameignir sumra</b>																	
<b>Eignarhald</b>																	
	Eignar- hald	Notkun texti	Birt flatarmál m²	Skiptarúmmál													
				Séreign m³	Séreign og sameign m³												
	0101	Íbúð	199,8	700,504	700,504												
	0102	Bílgeymsla	50,5	161,898	161,898												
		<b>Alls</b>	<b>250,3</b>	<b>862,402</b>	<b>862,402</b>												

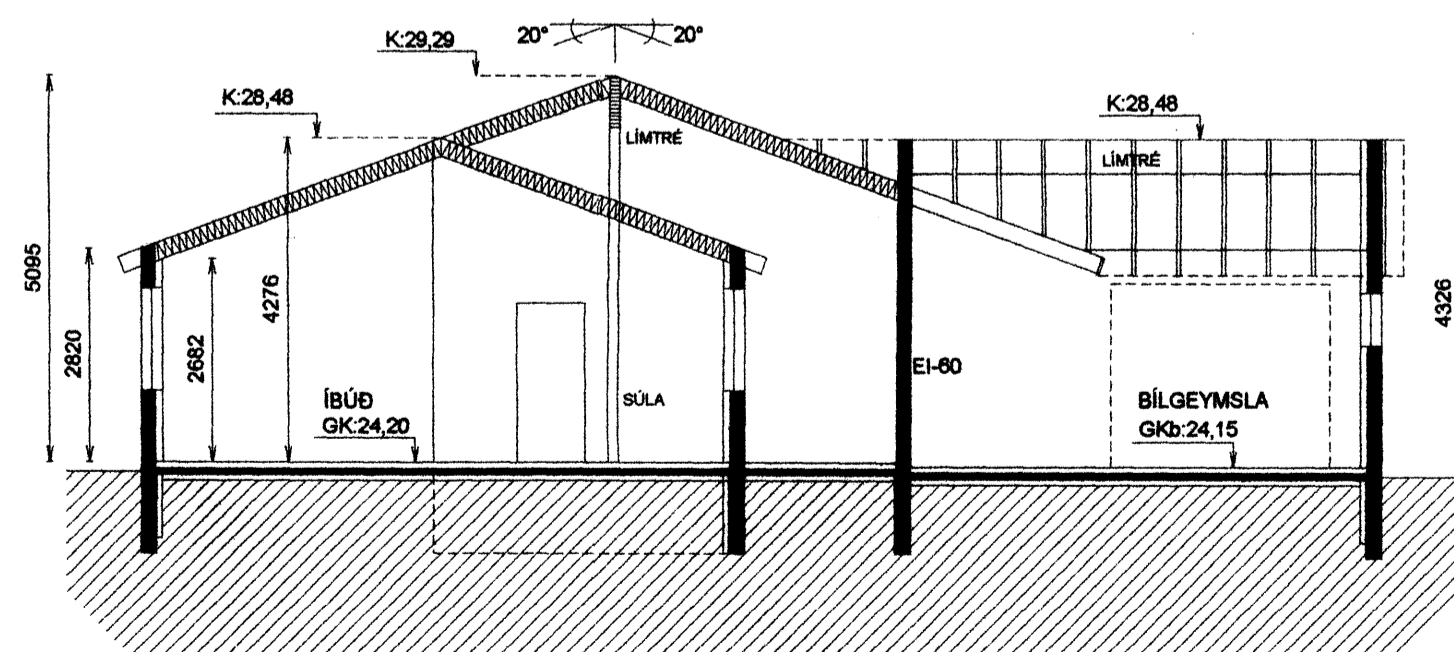

SNÍÐ A-A  
1:100

GLITVELLIR 36 HAFNARFIRÐI		Mkv. 1:100
SNÍÐ A-A		Hannað E.V.
SKRÁNINGARTAFLA		Teiknað E.V.
Dags. 28. JÚNÍ. 2006 Blað		Nr. GLITV36GM
ÁRITUN SAMRÆMINGARHÖNNUÐAR		Yfirfarir EV
Eyjólfur Valgarðsson		TR.aust s/f
Eyjólfur Valgarðsson Kt:280857-4169 Sími: 471-2257		TÆKNIFRÆDINGARNIR
Sigurður Grétarsson tr.aust@aimnet.is		

Nr.	Dags.	Breyting	Af
1.	30.05.06	MÁLSETN. SKJÓLVEGGJA FRÁ LÓÐARMÖRKUM MAX HÆÐ SKJÓLVEGGJA 1800mm	E.V.
2.	30.05.06	FRÁG. SETLAUGAR Í TEXTA VIÐ GRUNNMYND SKJÓLV. SÝNDIR Á ÚTLITI (PUNKTALÍNA)	E.V.
3.	30.05.06	SALARHÆÐIR LEIDRÉTTAR Í SKRÁNINGARTÓFLU	E.V.
4.	28.06.06	GARÐÁH.GEYMSLA FJARLEGG AF TEIKNINGUM	E.V.