




Samþykkt þann
26 JÚLÍ 2006
Byggingafulltrúinn í Hafnarfirði
E.D. Kristján Þórarinnsson

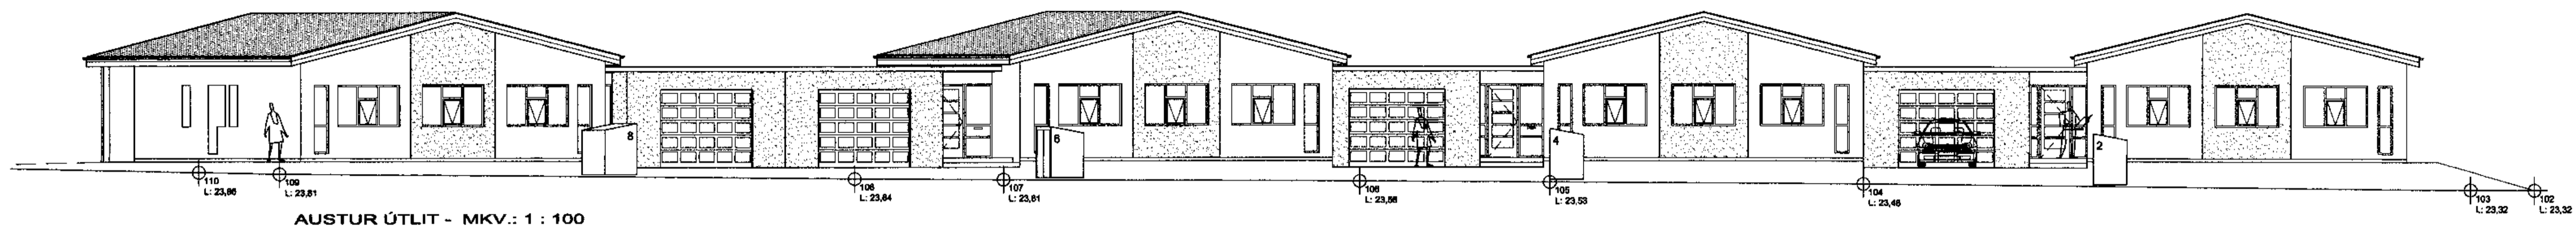


AUSTUR ÚTLIT - MKV.: 1 : 100

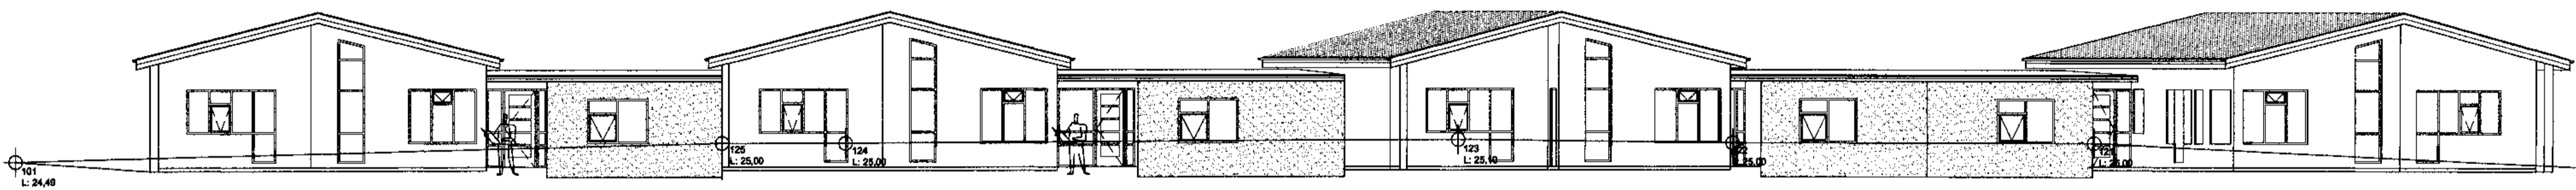


VESTUR ÚTLIT - MKV.: 1 : 100

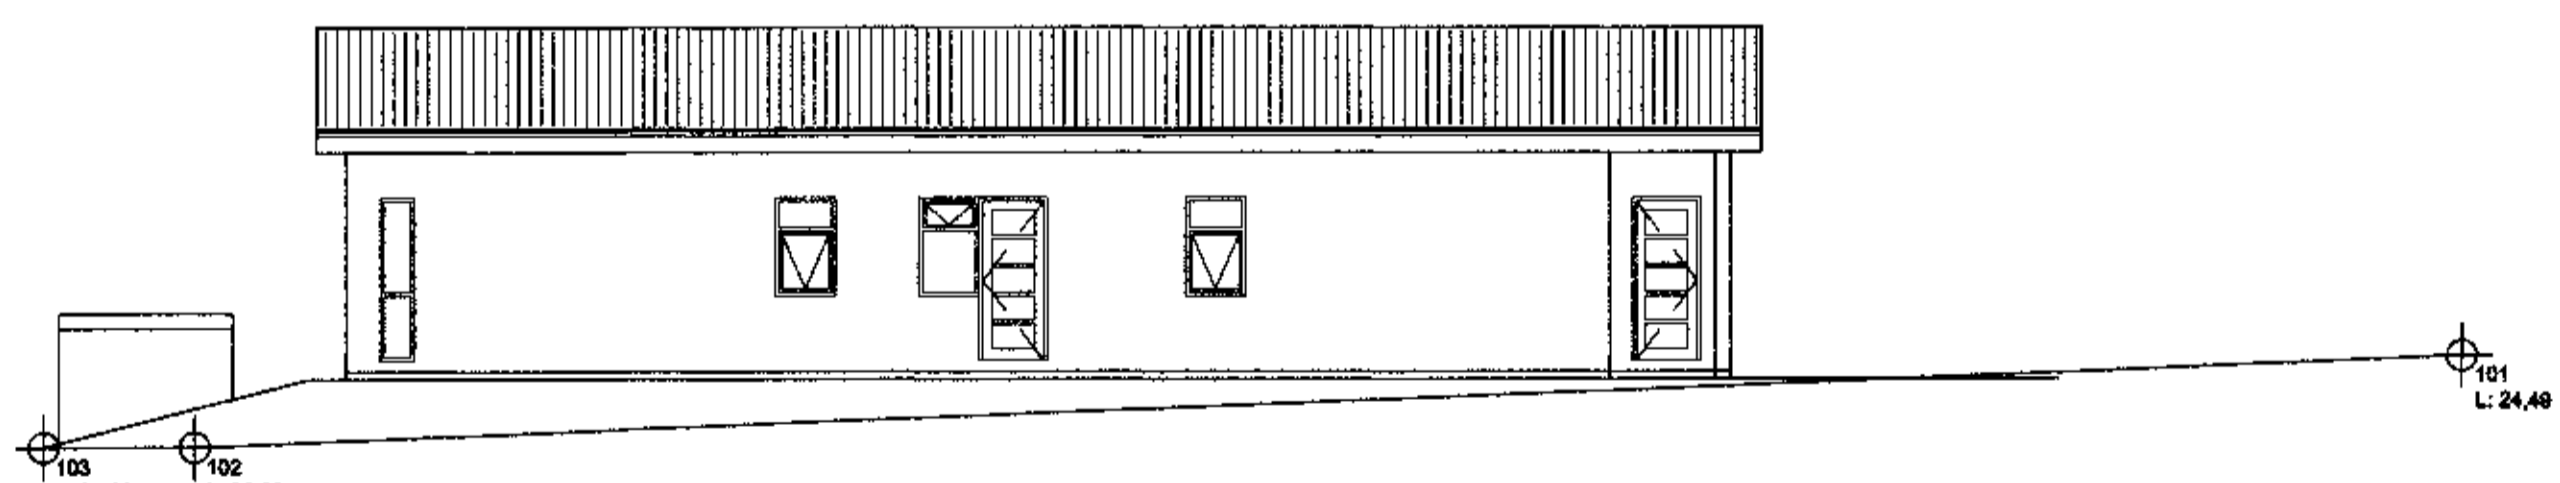


NORÐUR ÚTLIT - MKV.: 1 : 100

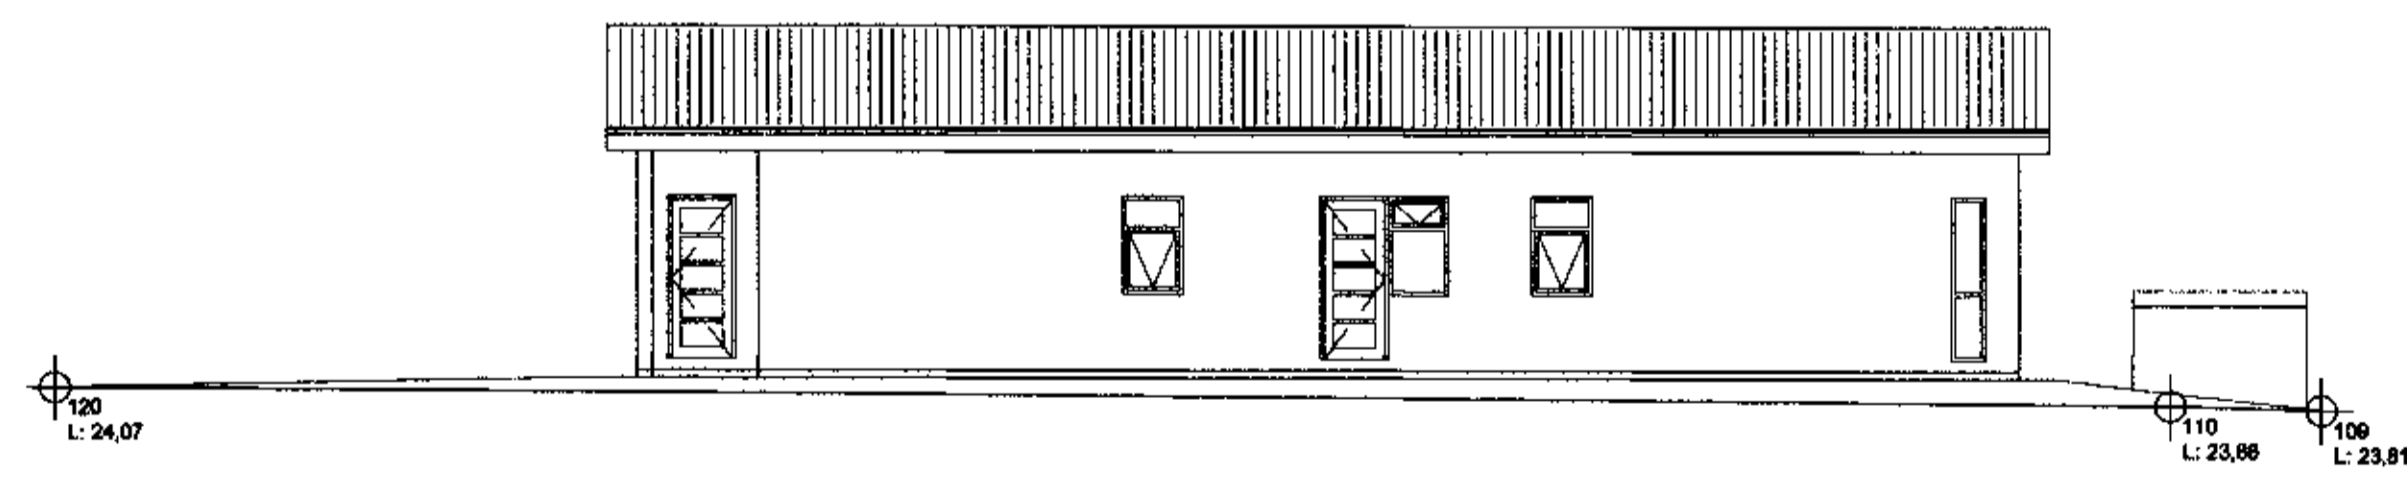

SUÐUR ÚTLIT - MKV.: 1 : 100

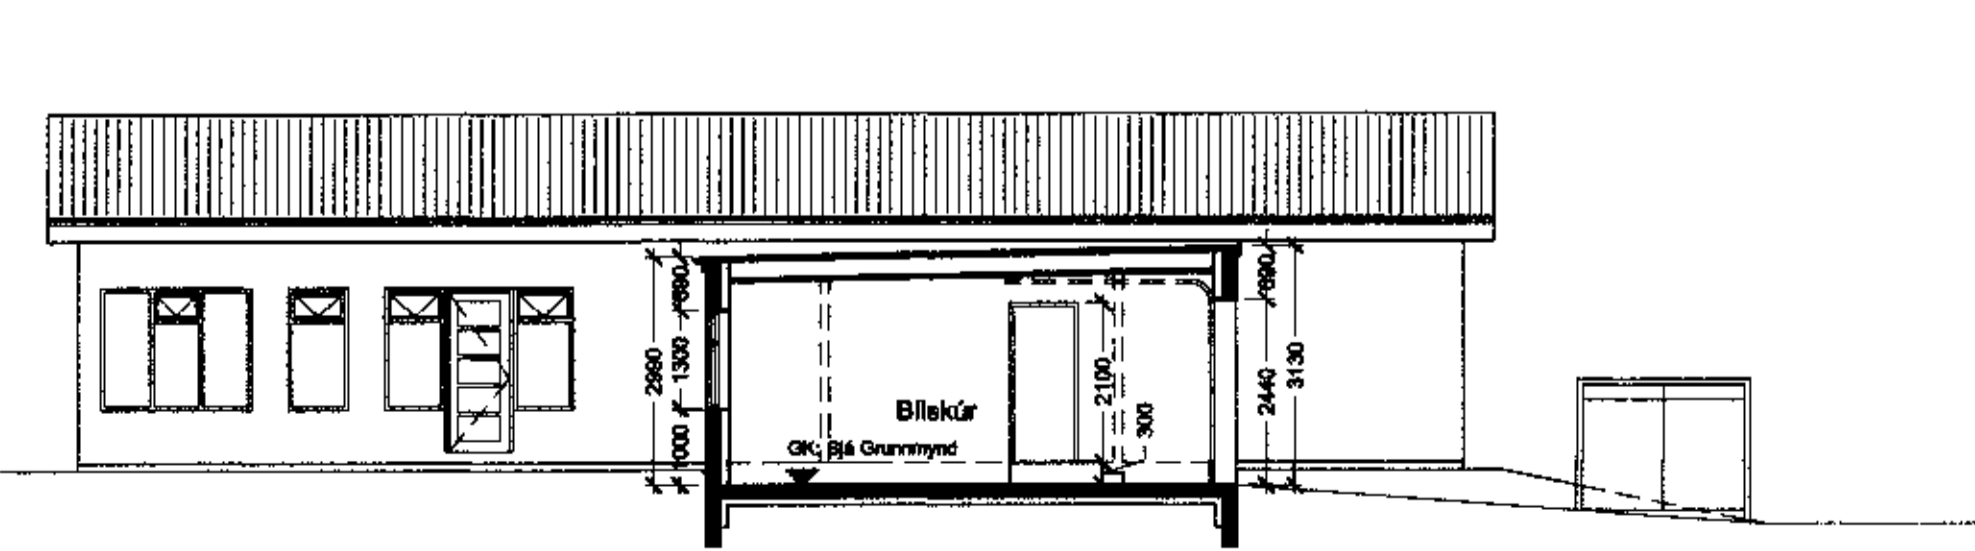

SNID B - B - MKV.: 1 : 100

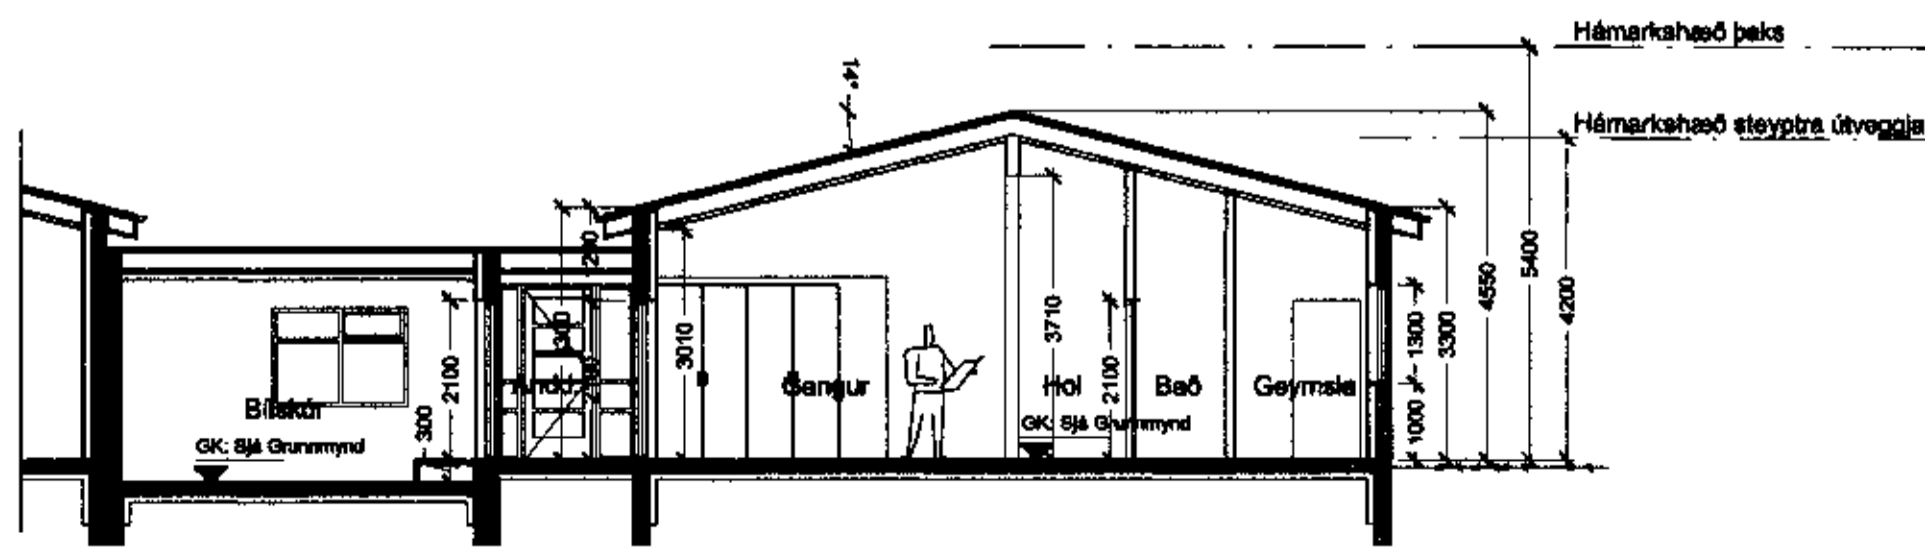

SNID A - A - MKV.: 1 : 100

FJÓLUVELLIR 2, 4, 6, 8		TEIKN.NR. 101
EFNI:	ADALUPPDRÁTTUR	DAGS.: 14.11.2005
	ÚTLIT OG SNEIÐING	MKV.: 1:100
		ÚTGAFA: A

HÖNNUÐIR: Erlendur Ární Hjálmarsson, Byggingafræðingur, Kt.: 10.03.55-5239
Hjálmar Órn Guðmarsson, Byggingafræðingur, Kt.: 20.06.72-3809

A. / 19.06.2006 / HÖG / ÞAK YFIR BILSKÚR BREYTT, STADS. GLUGGA HJÓRAD TIL Á BAKFRAMM-
BREYTING NR. / DAGS. / TEKN. / BREYTING FRÁ FYRRI TEIKNINGU