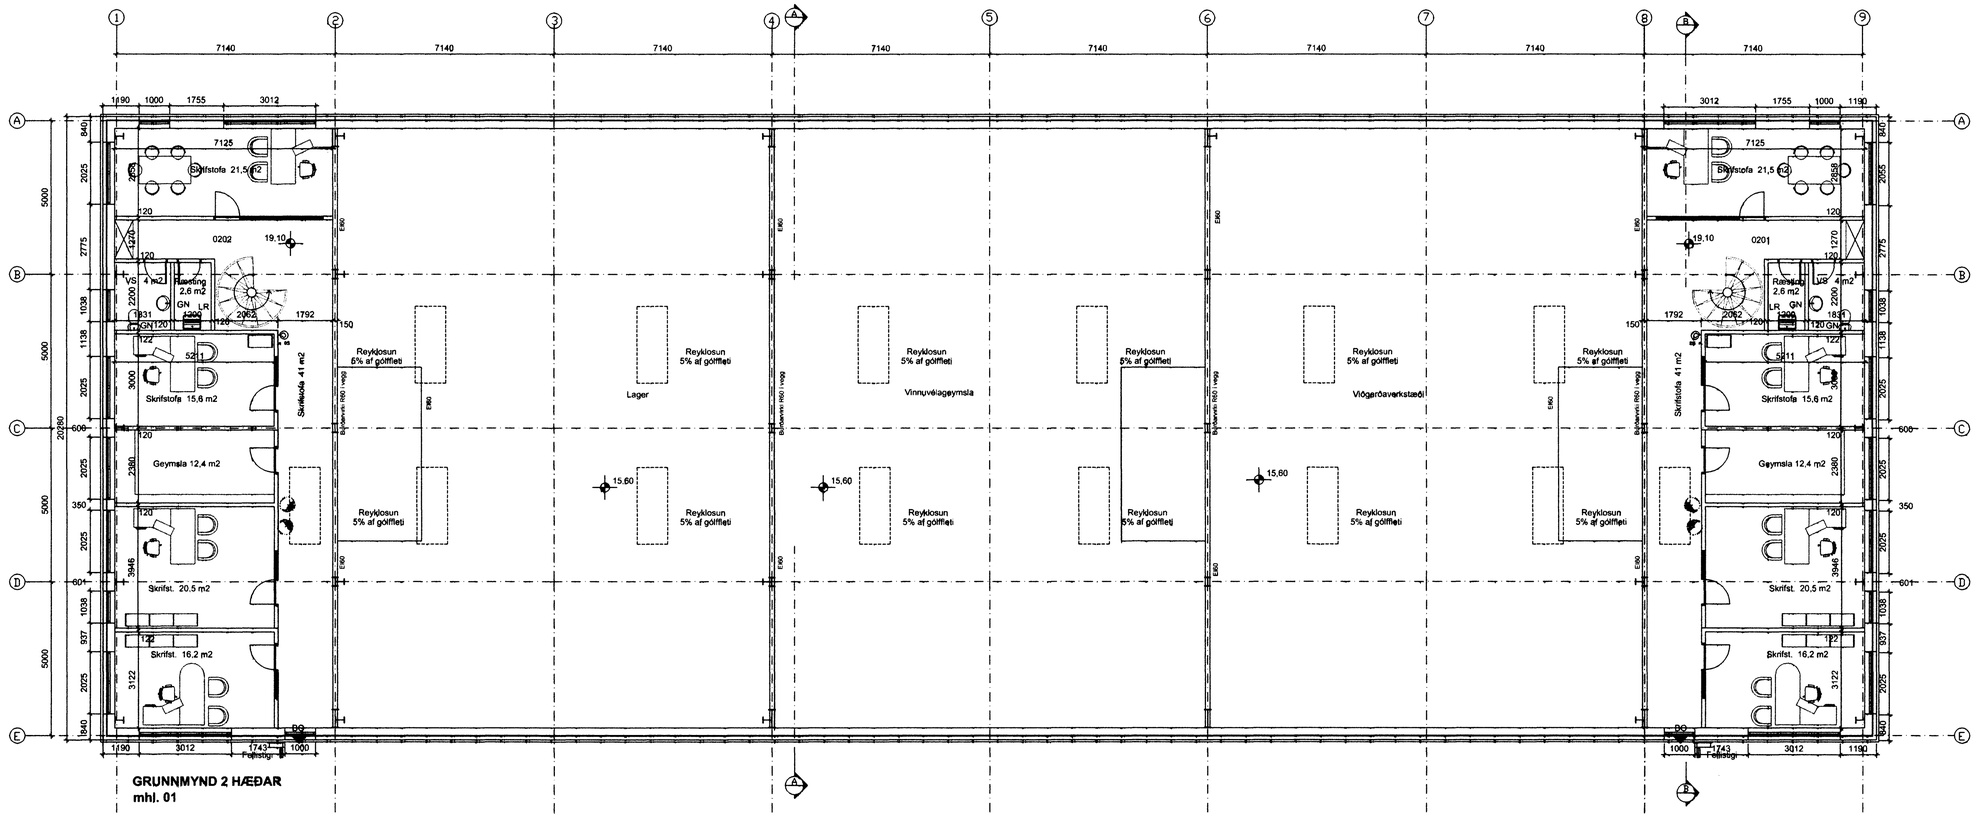

GRUNNMYND 2 HÆÐAR
mhl. 01

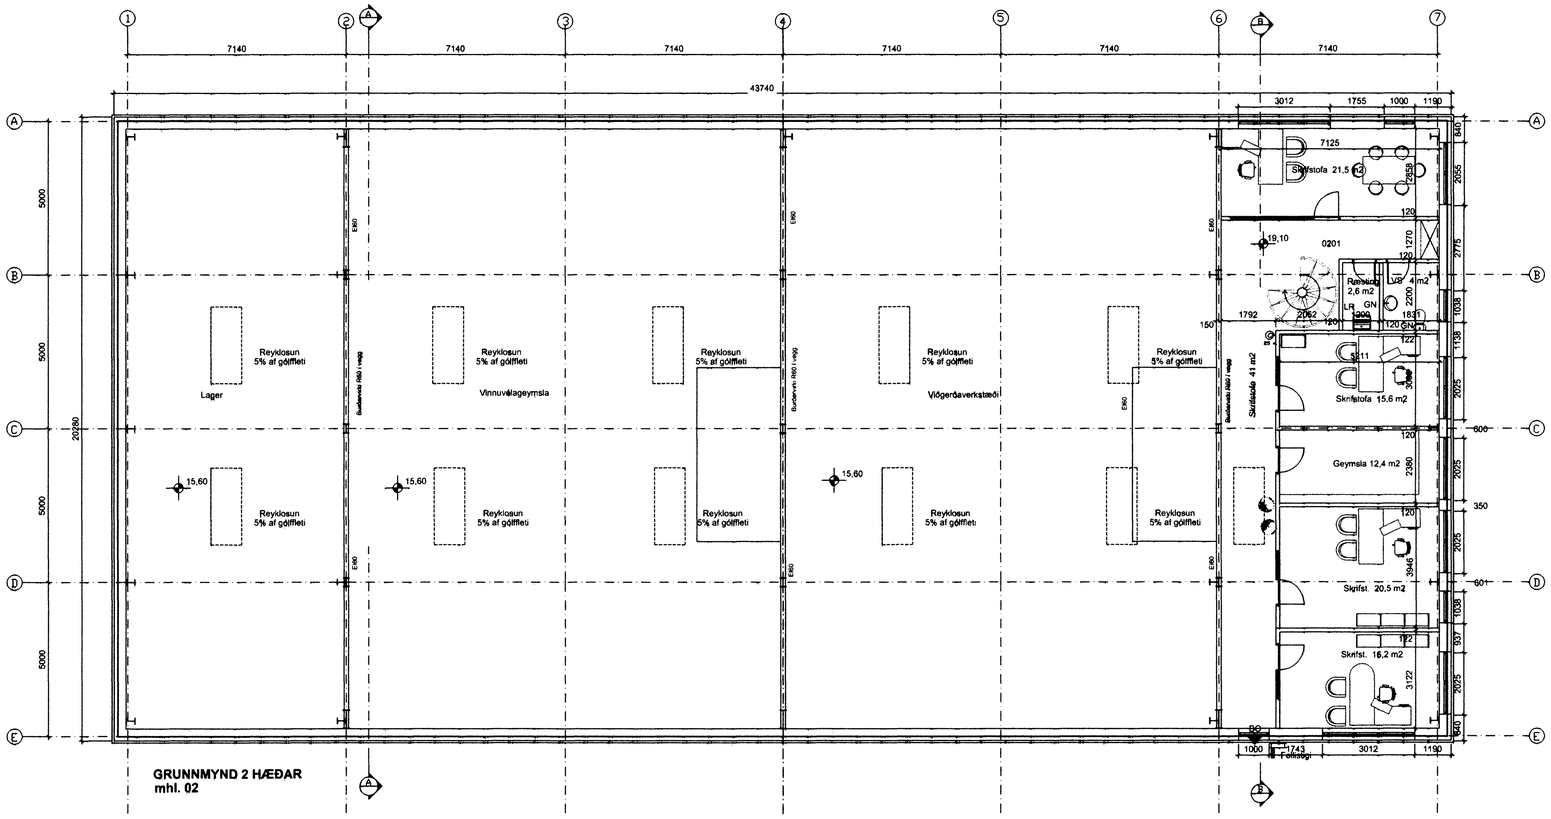

GRUNNMYND 2 HÆÐAR
mhl. 02

Samþykkt þann
12 JUL 2006
Byggingafulltrúinn í Hafnarfirði
f.h. Jón Sigurðsson

Úr Gildi

TÁKN

GN = Niðurfall
LR = Loftræsting
PK = Póstkassar
NL = Neyðarljós
VLR = Vélknúin loftræsting
R = Reykskynjari
ÚT = Merktur útgangur
= Bílastæði fyrir fatlaða
BO = Björgunarop
= Fellistigi við björgunarop
20 m. = Brunnaslanga

ELDVARNAMERKINGAR

REI 60 = Berandi A60 eða B60 veggur
EI 60 = A60 eða B60 veggur/milliloft
R60 = Burður í 60 mínútur, t.d. súla/bita

EI30 = B30 hurð eða veggur
EI30 CS = B30 S (reykþétt og sjálflokandi)
EI60 CS = A60 eða B60 hurð
E 30 = F30 gler
ECS 30
A = er óbrennanlegt efni
B = er brennanlegt efni (t.d. timbur)

Breytingi:

12/6-06

SLÖKKVILIÐ HÖFUÐBORGARSVÆÐISINS

SH hönnun ehf.
Smiðjuvegi 11 200 Kópavogi
S: 564 4683 FAX: 564 4681
shhonnun@islandia.is

Verkheiti	Íshella 7.
Verkhluti	Grunnmynd 2. hæða
Hannað	Stefán Halldórsson 180454-3579
Teiknað	S.H.
Mkv.	1:100
Blað nr.	3
Dags.	10.02.2006