Samþykkt þann
12 JUL 2006
Byggingafulltrúinn Hafnarfirði
f.h. Jón Sigurðsson

Úr Gildi

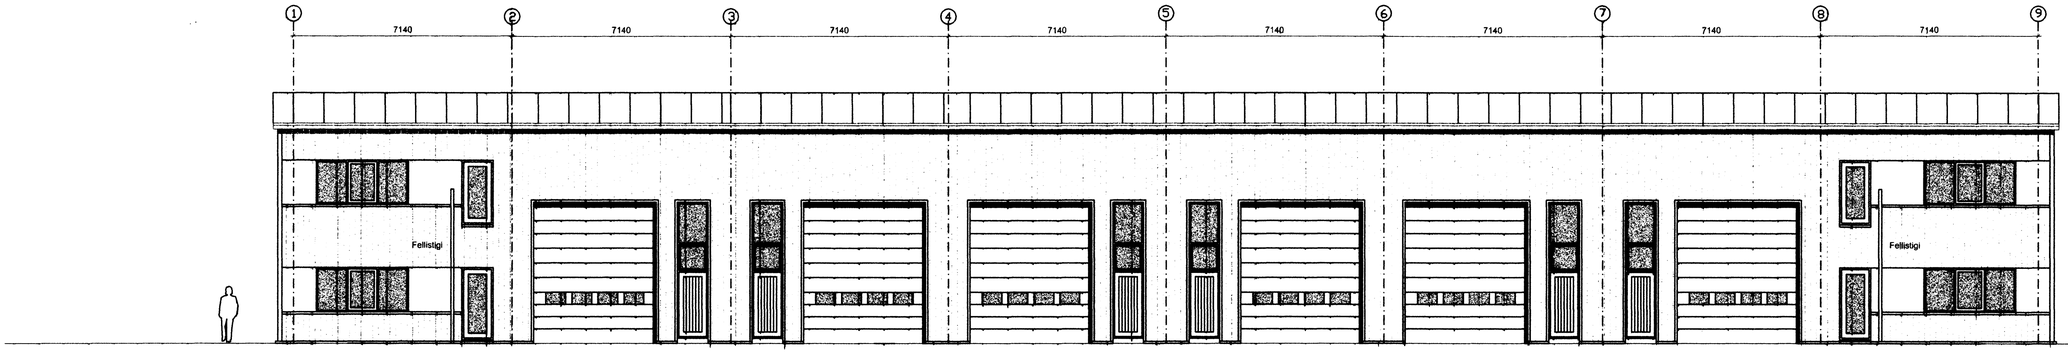

Suð-austur mhl. 01

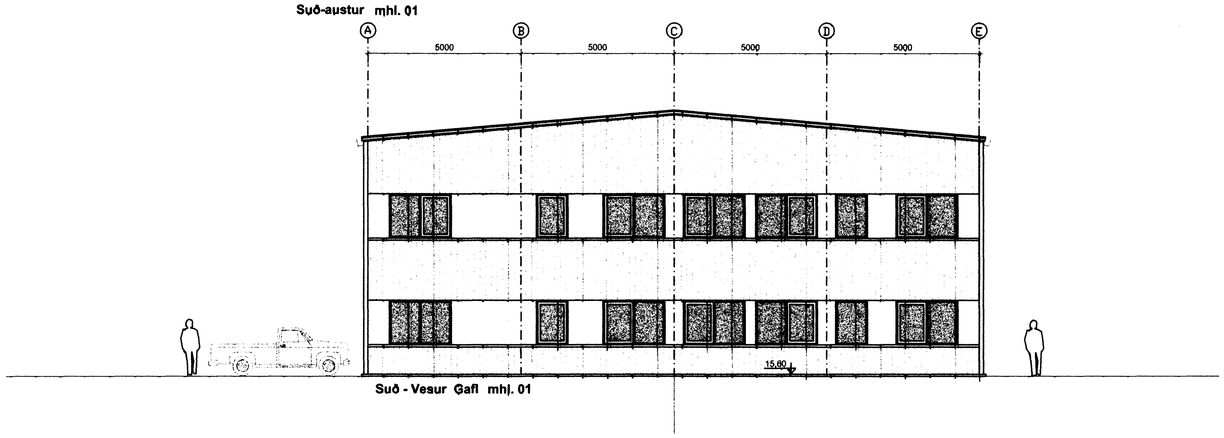

Suð - Vesur Gafl mhj. 01

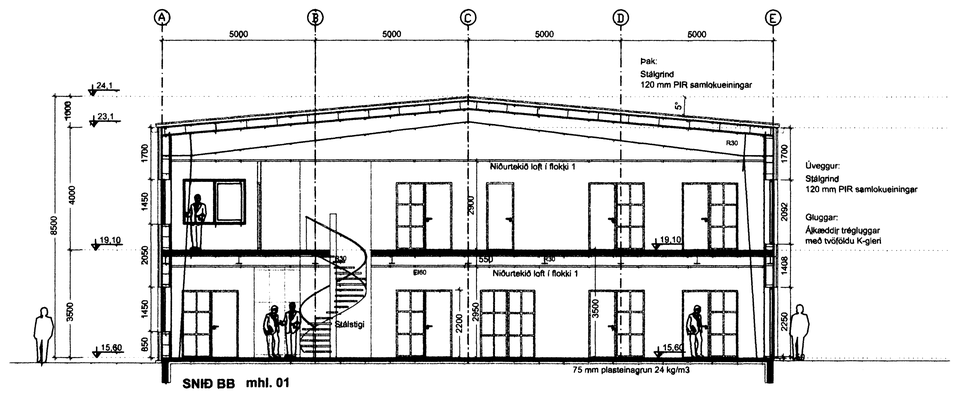

SNIÐ BB mhl. 01

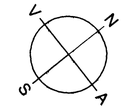

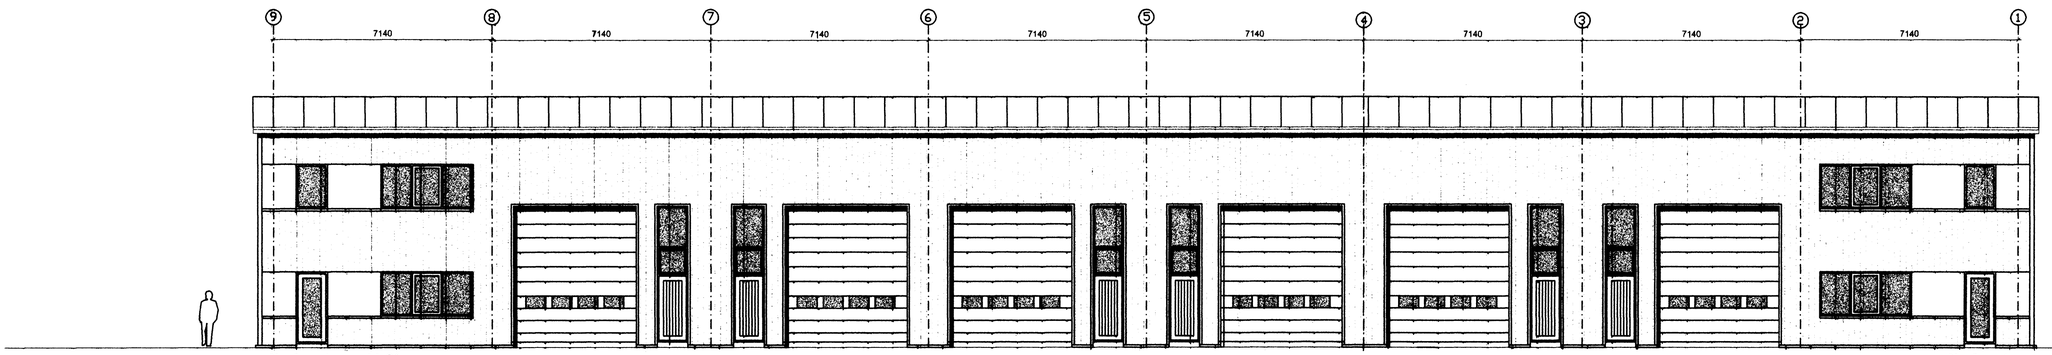

Norð-vestur mhl. 01

Norð-vestur

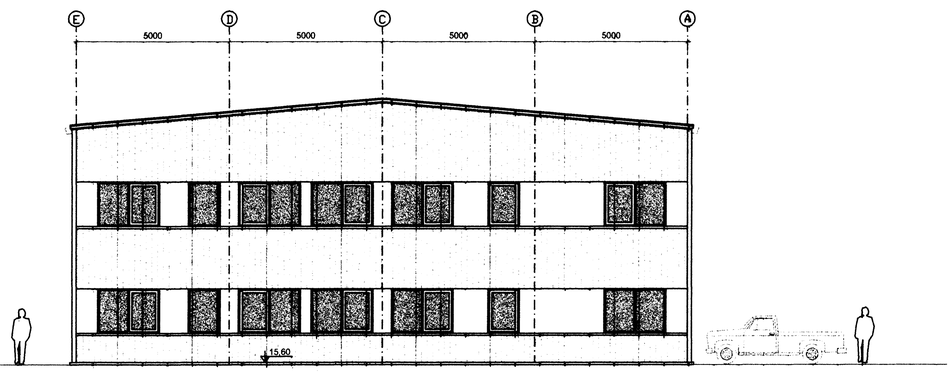

Norð - Austur Gafl mhl. 01

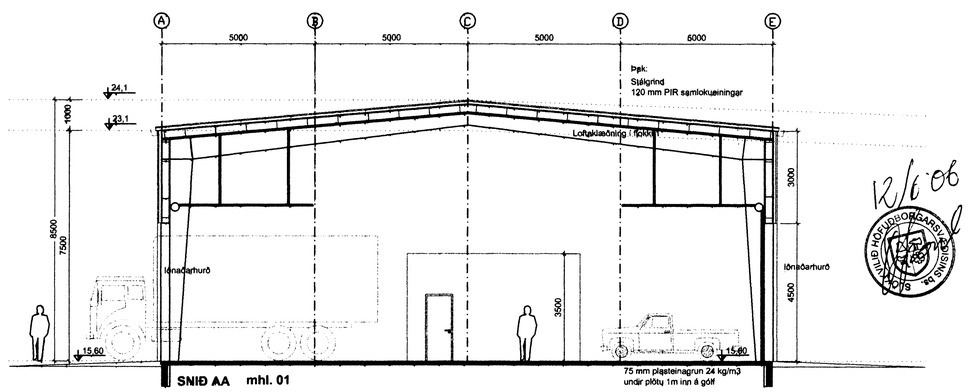

SNIÐ AA mhl. 01

12/6'06

SAMÞYKKT HÖFUÐBÚNAÐARSTIG SKIPULAGS OG BYGGINGARNEFNDAR

TÁKN

GN = Niðurfall
LR = Loftræsting
PK = Póstkassar
NL = Neyðarljós
VLR = Vélknúin loftræsting
R = Reykskynjari
ÚT = Merktur útgangur
= Bílastæði fyrir fatlaða
BO = Björgunarop
= Fellistigi við björgunarop
= Brunnaslanga

ELDVARNAMERKINGAR

REI 60 = Beranði A60 eða B60 veggur
EI 60 = A60 eða B60 veggur/milliloft
R60 = Burður í 60 mínútur, t.d. súla/bita

EI30 = B30 hurð eða veggur
EI30 CS = B30 S (reykþétt og sjálflokandi)
EI60 CS = A60 eða B60 hurð
E 30 = F30 gler
ECS 30
A = er óbrennanlegt efni
B = er brennanlegt efni (t.d. timbur)

Breyting:

SH hönnun ehf.
Smiðjuvegi 11 200 Kópavogi
S: 564 4683 FAX: 564 4681
shhonnun@islandia.is

Verkheiti	Ísbella 7.
Verkhluti	Útlit (mhl. 01) og snið AA og BB
Hannað	Stefán Hallsson 180454-3579
Teiknað	S.H.
Mkv. 1:100	Blað nr. 4
	Dags. 10.02.2006