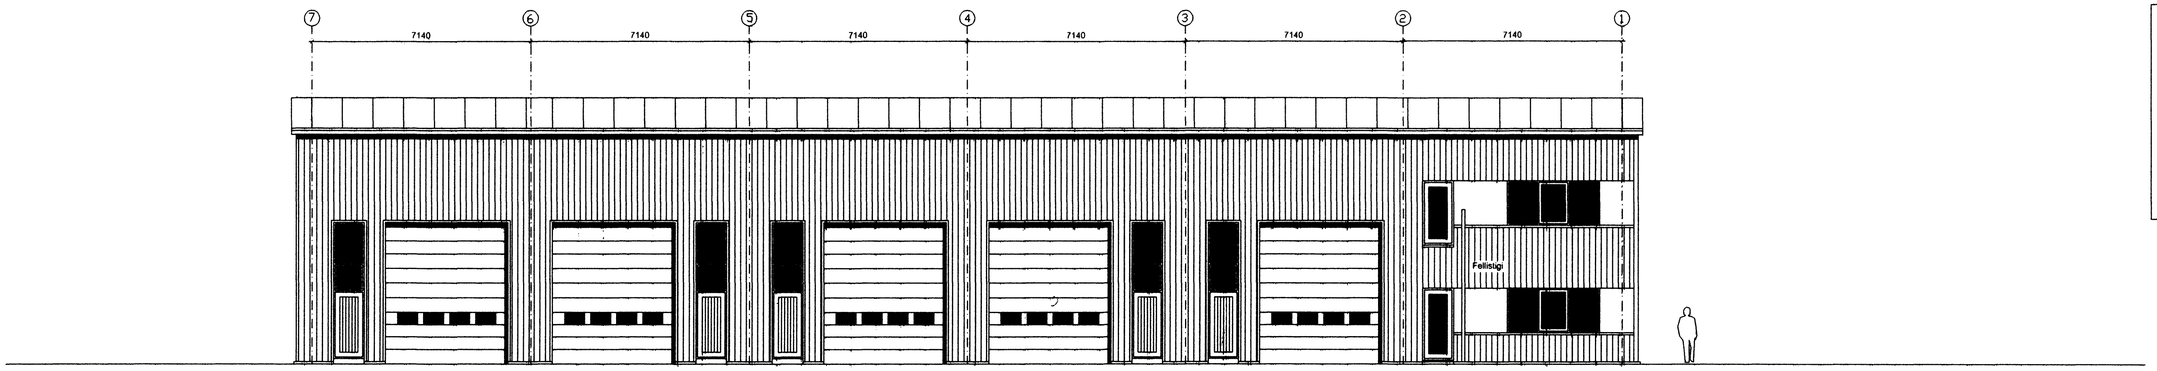

Suð-austur mhl. 02

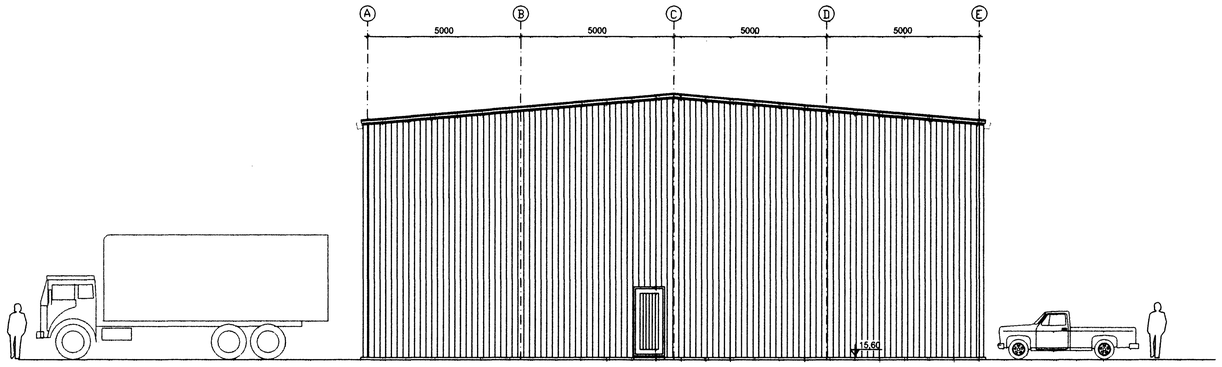

Suð - Vesur Gafl mhl. 02

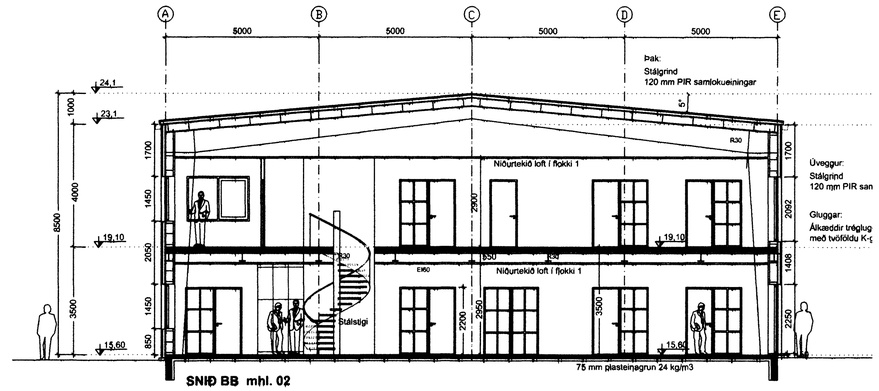

SNIÐ BB mhl. 02

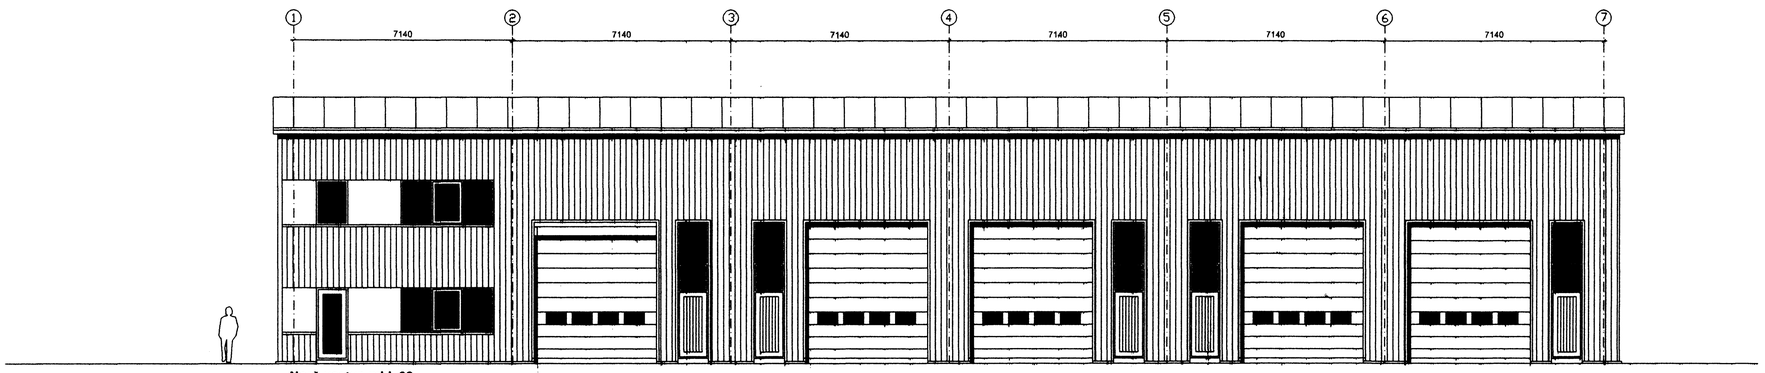

Norð-vestur mhl. 02

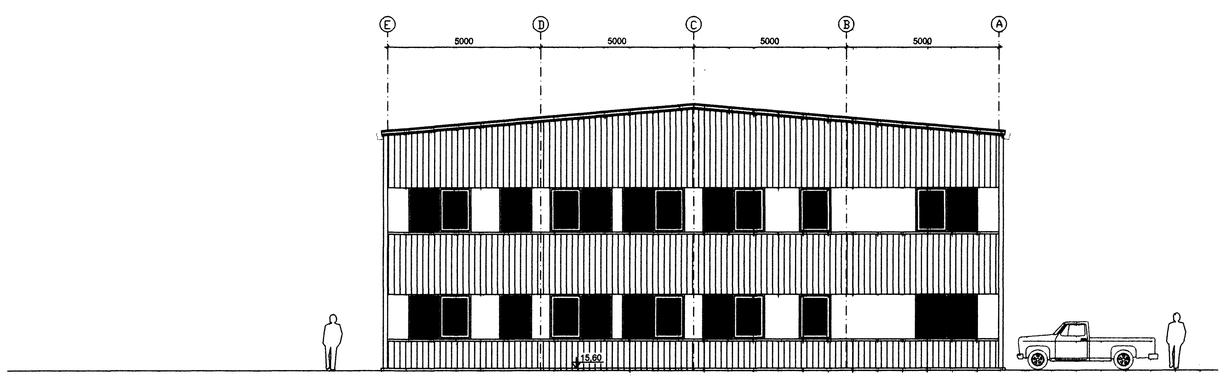

Norð - Austur Gafl mhl. 02

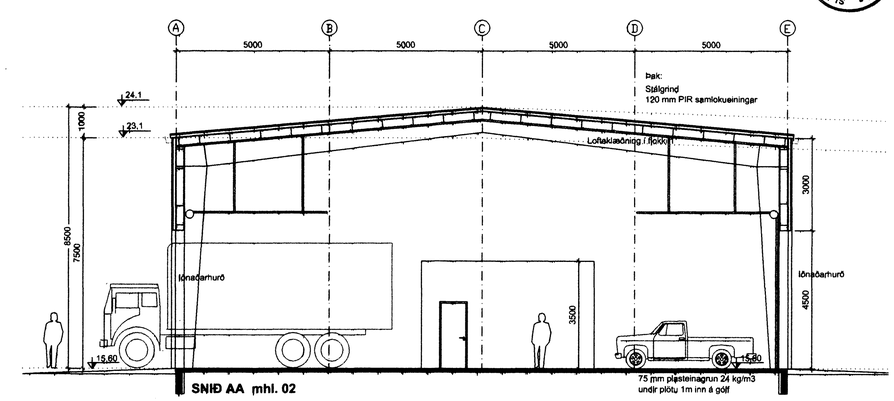

SNIÐ AA mhl. 02

Samþykkt þann
12 JUL 2006
Byggingarfulltrúinn í Hafnarfirði
F.h. Jón Sigurðsson

Úr Gildi

GN = Niðurfall
LR = Loftræsting
PK = Póstkassar
NL = Neyðarljós
VLR = Vélknúin loftræsting
R = Reykskynjari
ÚT = Merktur útgangur
= Bílastæði fyrir fatlaða
BQ = Björgunarop
= Fellistigi við björgunarop
20 m. = Brunnaslanga

ELDVARNAMERKINGAR
REI 60 = Beranði A60 eða B60 veggur
EI 60 = A60 eða B60 veggur/millilof
R60 = Burður í 60 mínutur, t.d. súla/bita
EI30 = B30 hurð eða veggur
EI30 CS = B30 S (reykþétt og sjálflokandi)
EI60 CS = A60 eða B60 hurð
E 30 = F30 gler
ECS 30
A = er óbrennanlegt efni
B = er brennanlegt efni (t.d. timbur)

Breyting:

12/6 06
SLÖKKVILIÐ HÖFUÐBORGARSVÆÐISINS SB

SH hönnun ehf.
Smiðjuvegi 11 200 Kópavogi
S: 564 4683 FAX: 564 4681
shhonnun@islandia.is

Verkheiti	Íshella 7.
Verkhluti	Útlit (mhl.02) og snið AA og BB
Hannað	Stefán Halldórsson 1804763579
Teiknað	S.H.
Mkv. 1:100	Blað nr. 5
	Dags. 10.02.2006