




Byggingarfulltrúi  
samþykkir erindið.  
23 JUNI 2006  
Bent skal á að samþykki þessi veður ekki veir.  
Ís er ein stór þinglyfingur eiginakrættislyfingur.  
Hann er skráningu þennar frá Fasteigastofnun ríkissjófs.  
Byggingarfulltrúinn í Hafnarfirði.  
Flr. Kristján Þorsteinsson

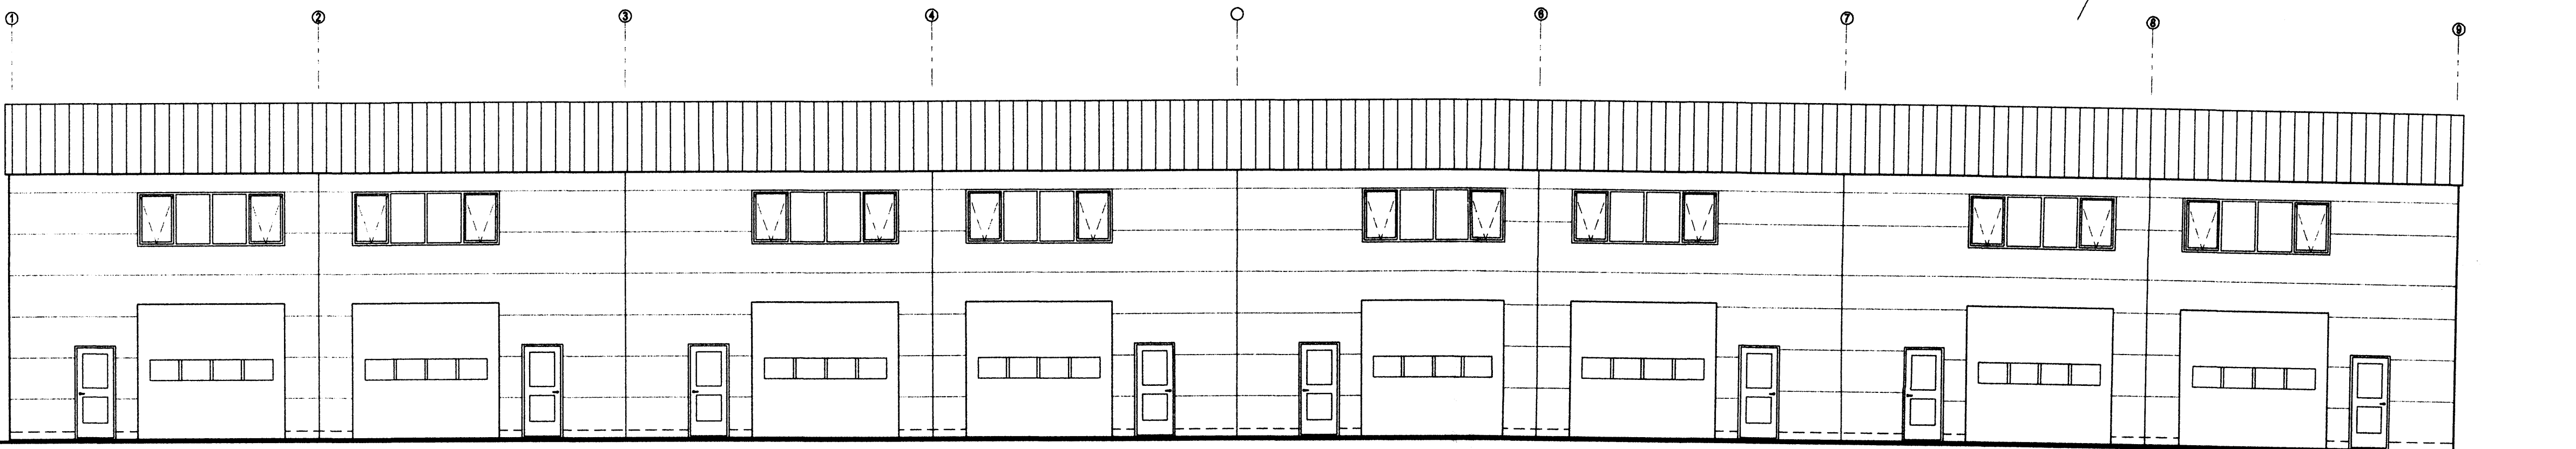


AUSTLÆG HLIÐ  
MKV. 1:100

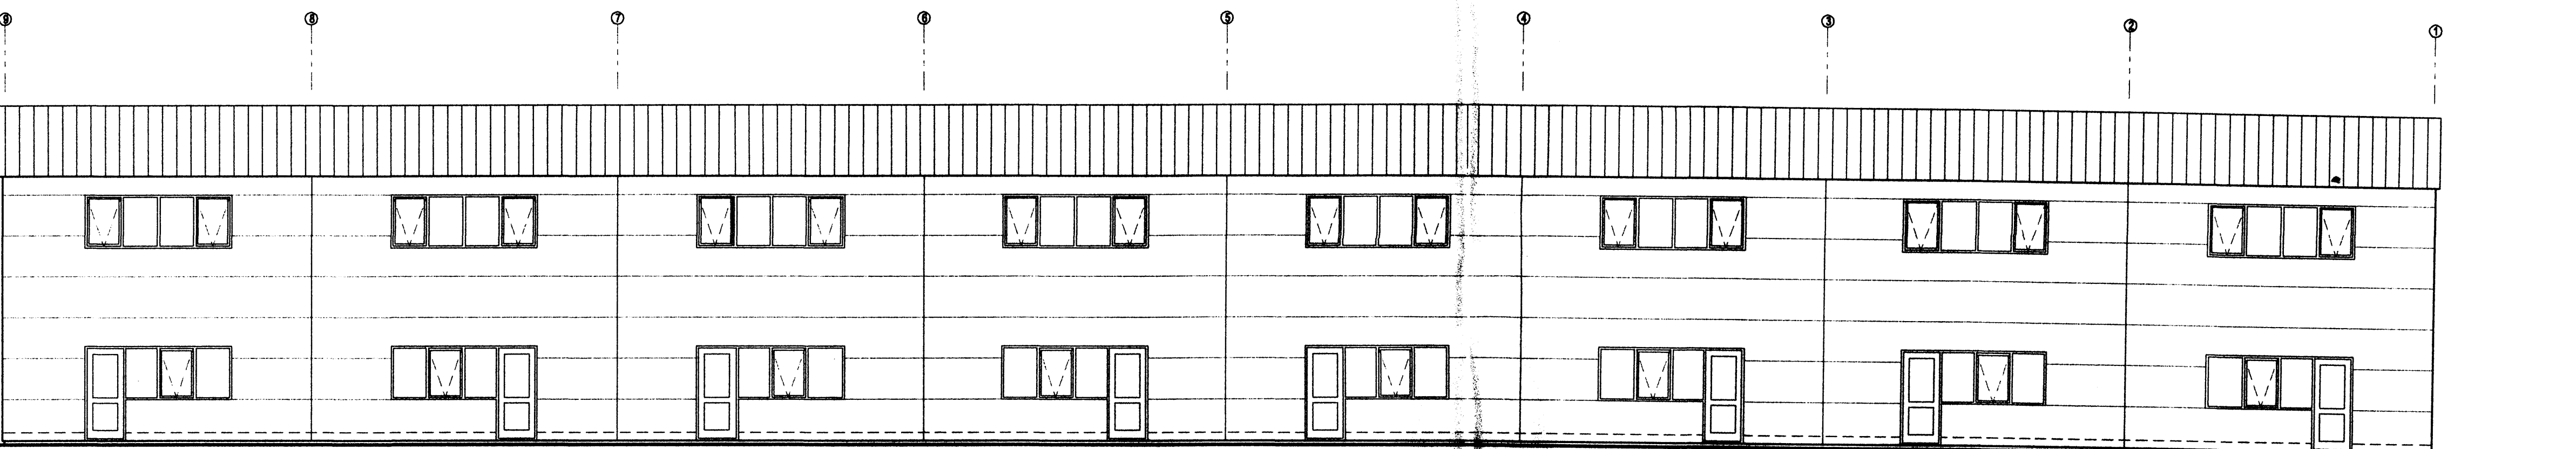

VESTLÆG HLIÐ  
MKV. 1:100

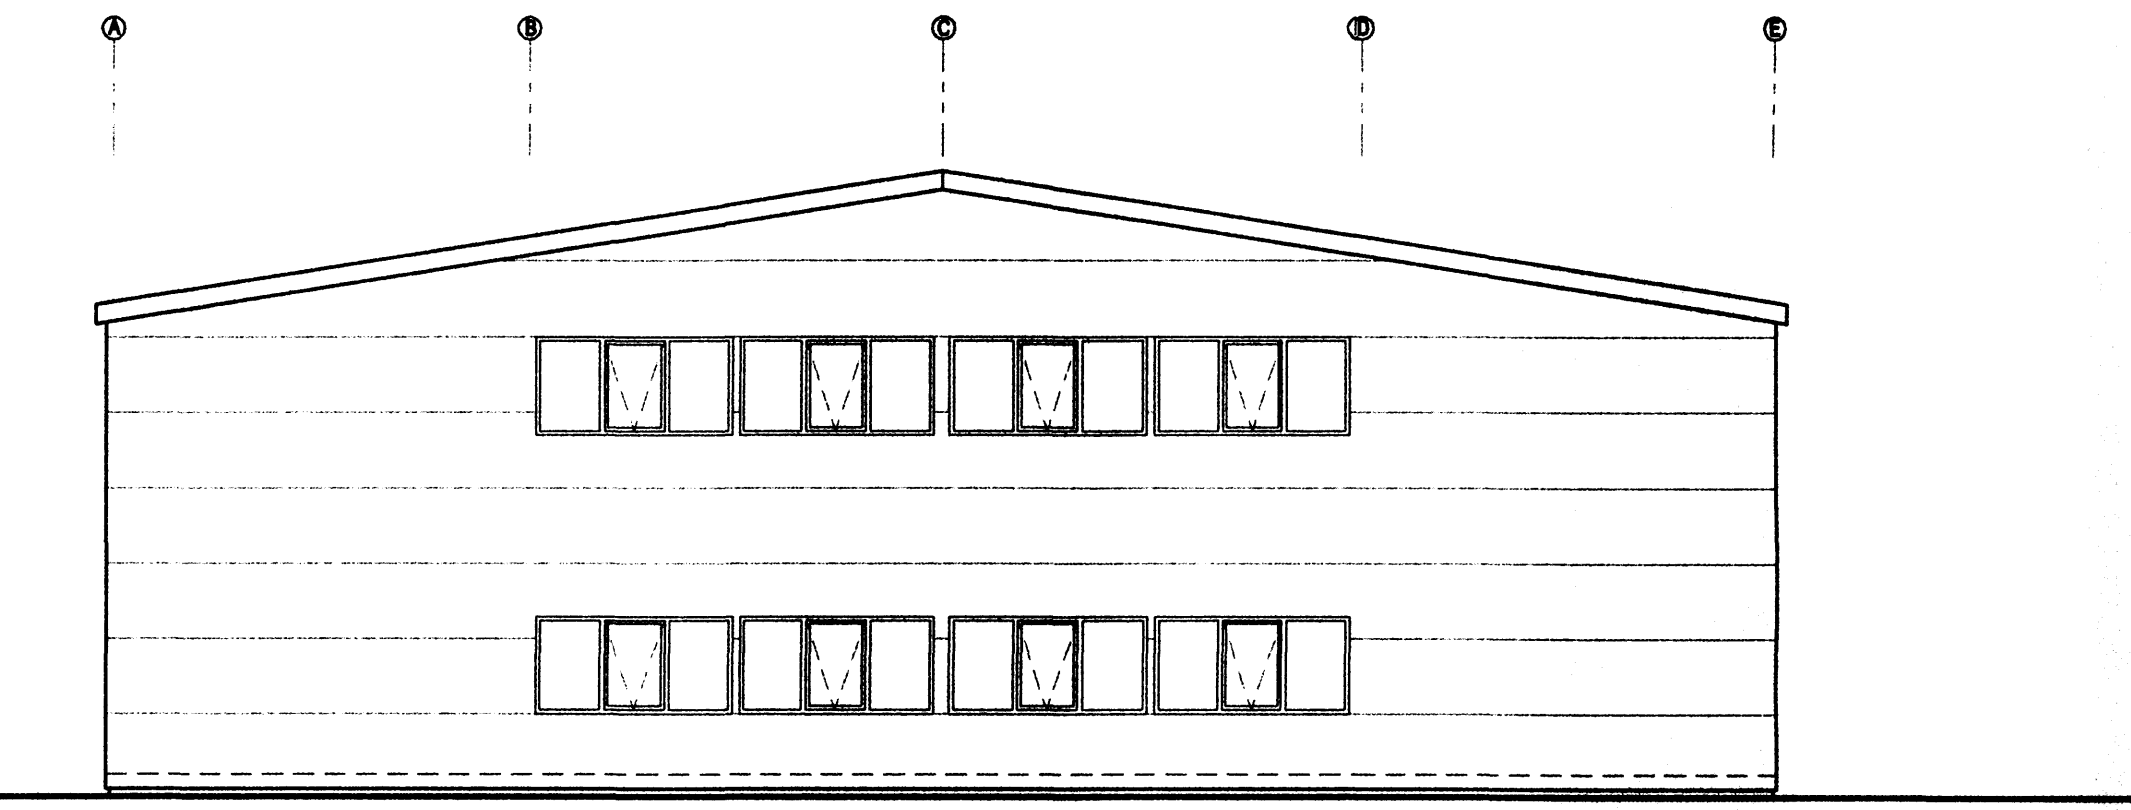

NORÐLÆG HLIÐ  
MKV. 1:100

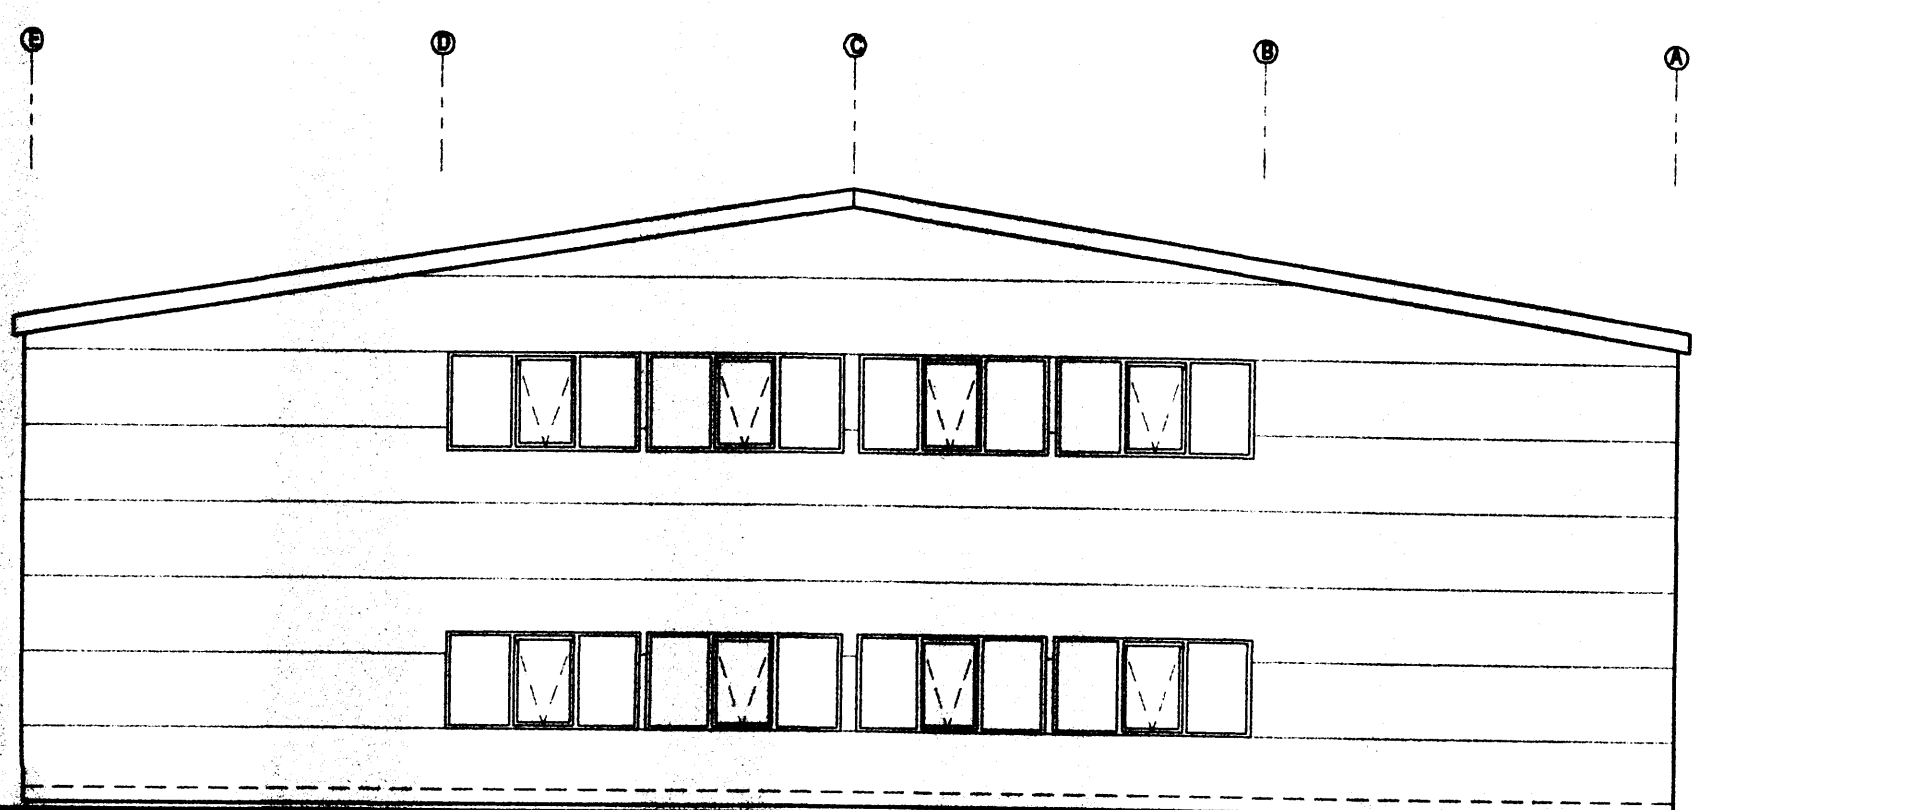

SUÐLÆG HLIÐ  
MKV. 1:100

Br. nr.	Dags.	Af.	Breyting
A)			
B)			
C)			
D)			

Hönnun höfð:  
**ALTEIKNING ehf**  
ÖLL ALMENN TÆRNIÐJÓRSTA  
MÍÐSALIR 7, 201 KÓPAVOGUR, Sími 897-4588  
Þorsteinn Frjökjónsson, byggingatekniráðgjafi  
Kl. 211055-5299 netfang: midsalir@bnet.is

**STEINHELLA 17B**  
**HAFNARFJÖRÐUR**

Tekningarheiti: ÚTLIT  
Dags: 04.05.2006. Kvæði: 1:100  
Hannað þF Teknað þF Samþ. *[Signature]*  
Verkfr. 05-302 Tekn. nr. 103 Breyt. nr.