



Byggingarfulltrúi  
samþykkir erindið.  
23 JUNI 2006  
Benti skal á að samþykki þessa sendur ekki vörð.  
Einn og einn frjáltsingur er notaður til að sýna  
innvið og skemmtu skemmtu frá Forsetismálaráðgjafi.  
Byggingarfulltrúiinn í Hafnarfirði  
F.h. Kristján Þorarinsson


Úr Gildi

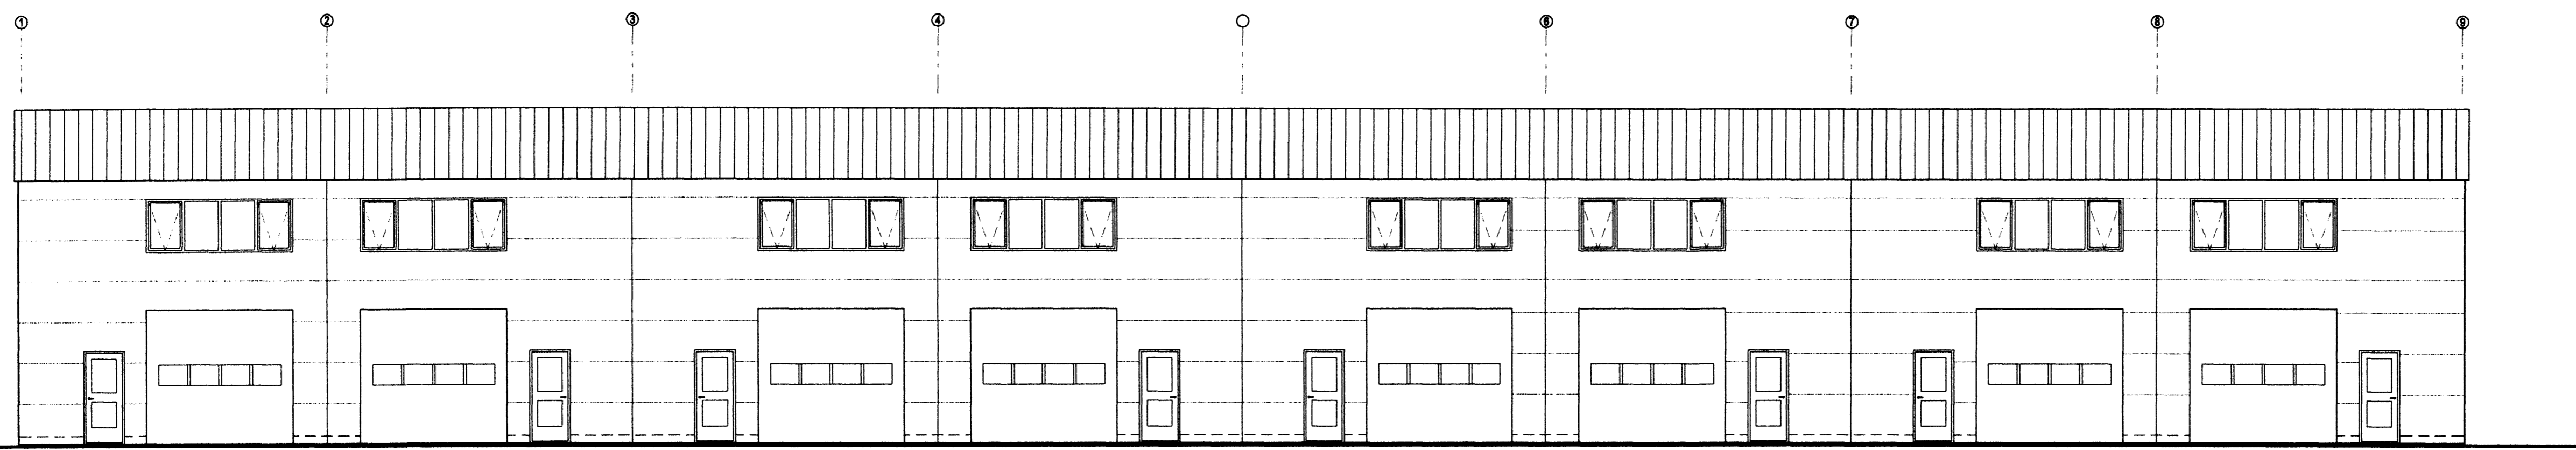


AUSTLÆG HLIÐ  
MKV. 1:100

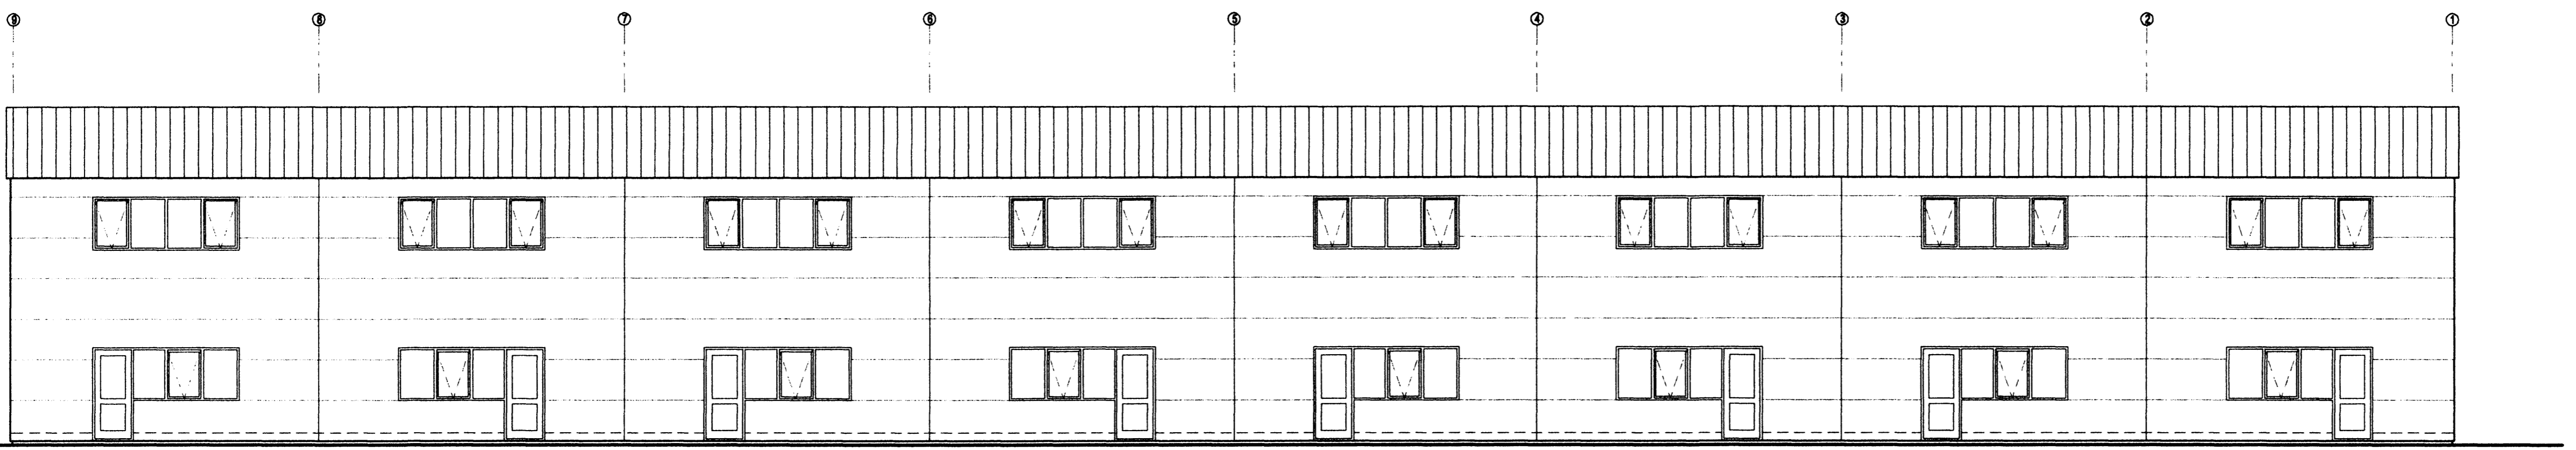

VESTLÆG HLIÐ  
MKV. 1:100

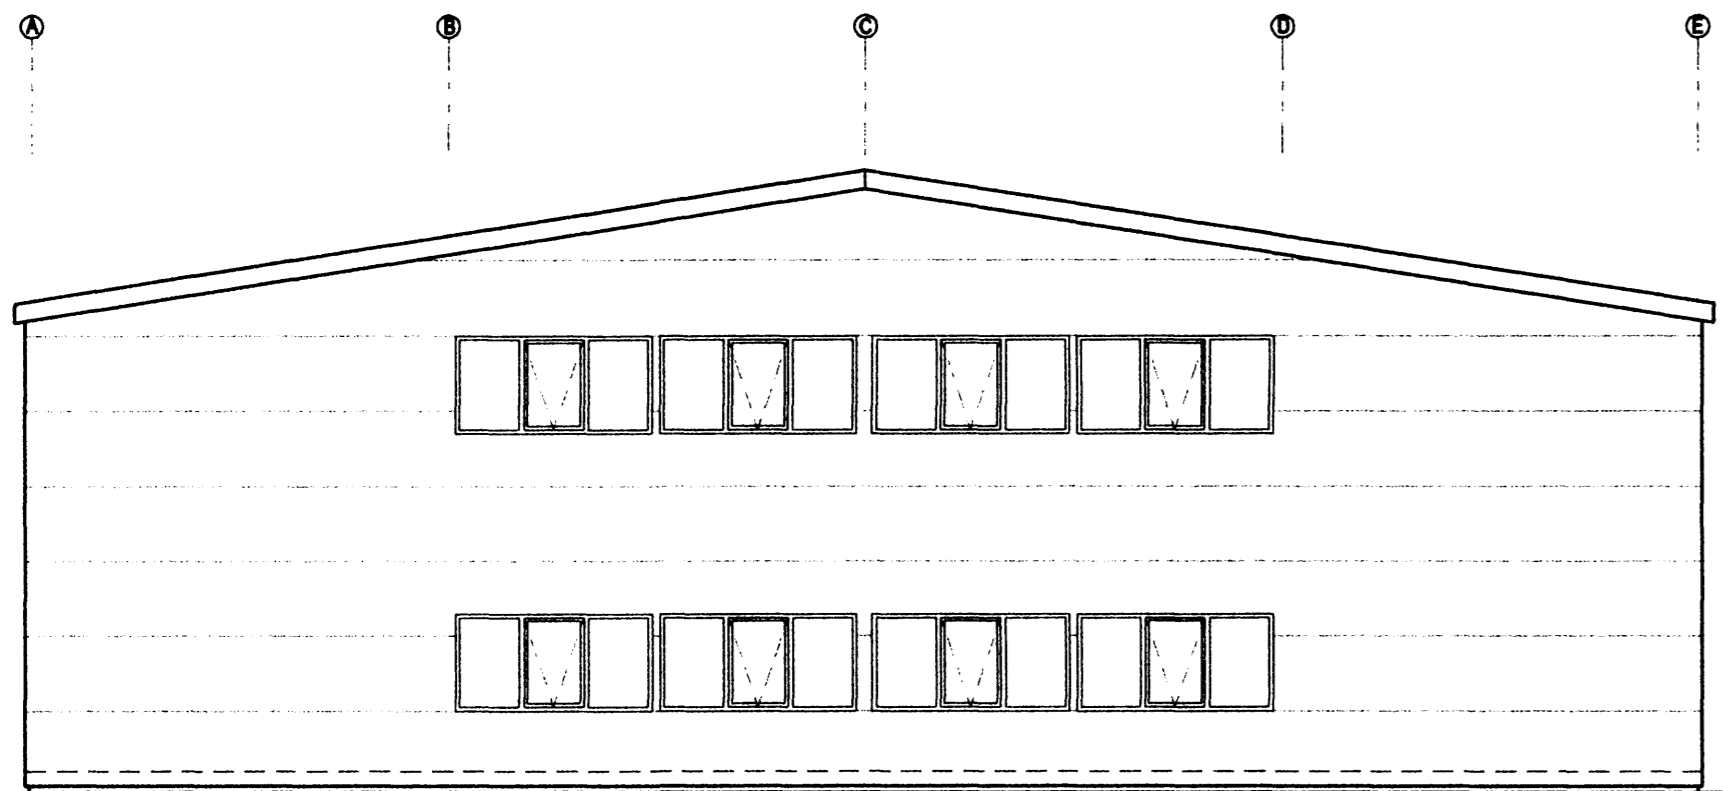

NORÐLÆG HLIÐ  
MKV. 1:100

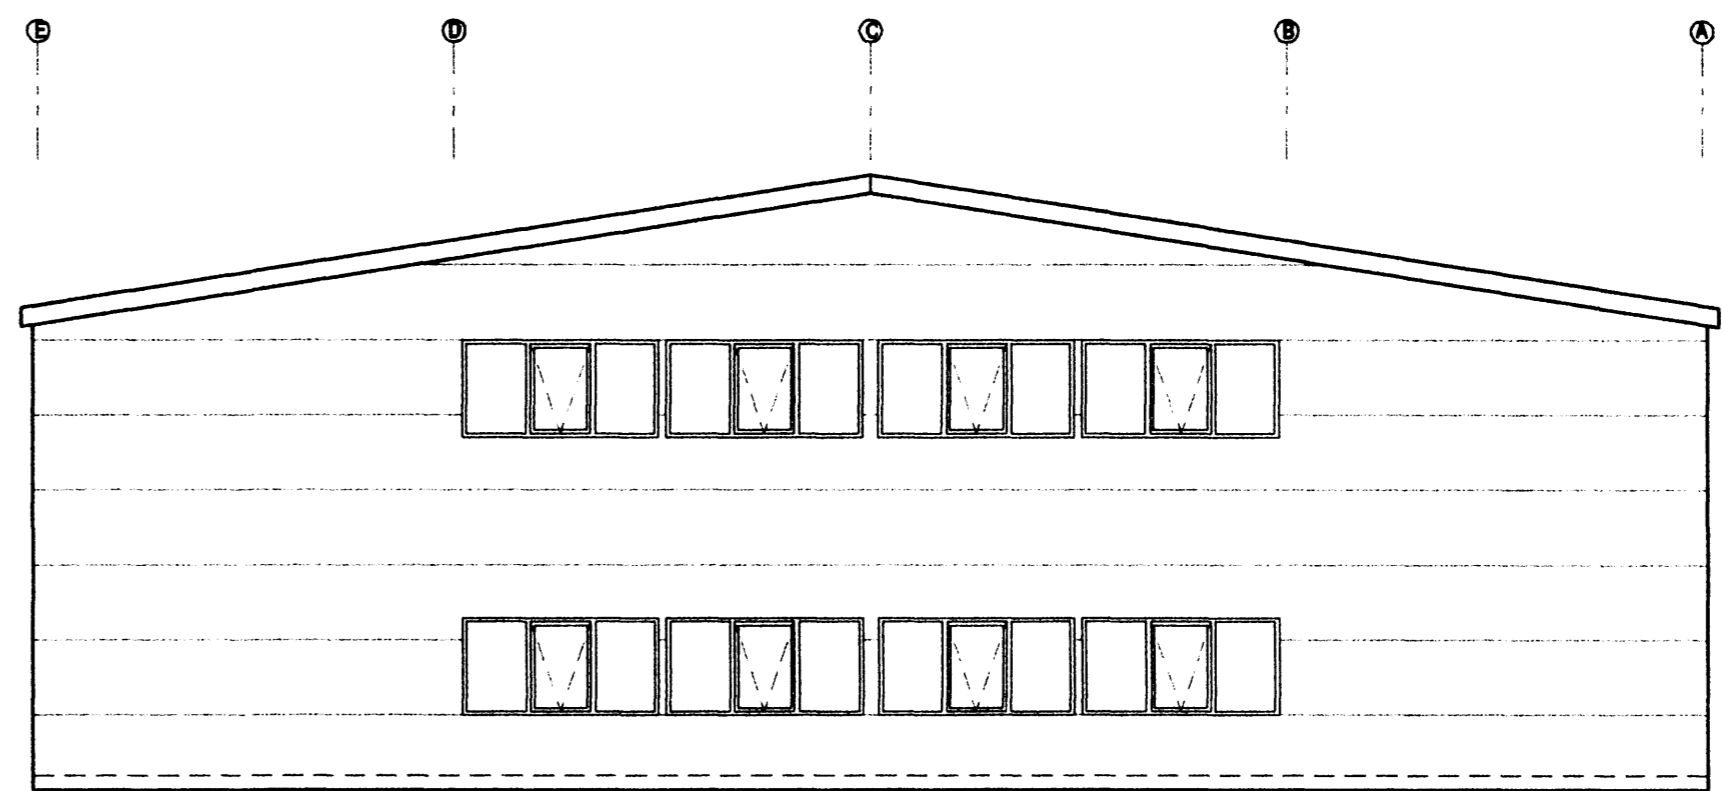

SUÐLÆG HLIÐ  
MKV. 1:100

Br. nr.	Dags.	Af.	Breyting
Ⓐ			
Ⓑ			
Ⓒ			
Ⓓ			

Hönnun húss:  
**ALTEIKNING ehf**  
ÖLL ALMENN TÆKNINGARSTJÓRN  
MÍÐSALIR 7, 201 KÓPAVOGUR, SÍMI 897-4588  
Þorsteinn Friðbjófnsson, byggingateknifræðingur  
Kt. 211055-5299 netfang: midsalir@alnet.is

**STEINHELLA 17A**  
HAFNARFJÖRÐUR

Tekningarhelti: ÖTLIT  
Dags. 04.05.2006. Kvæði 1:100  
Hannað DF Teknað DF Samþ. *[Signature]*  
Verkef. 05-302 Tekn.nr. 103 Breyt.nr.