



STEINHELLA 3 HAFNARFIRÐI.


Samþykkt þann
 12 JUL 2006
 Byggingafræðingur
 F.h. Jón Sigurðsson

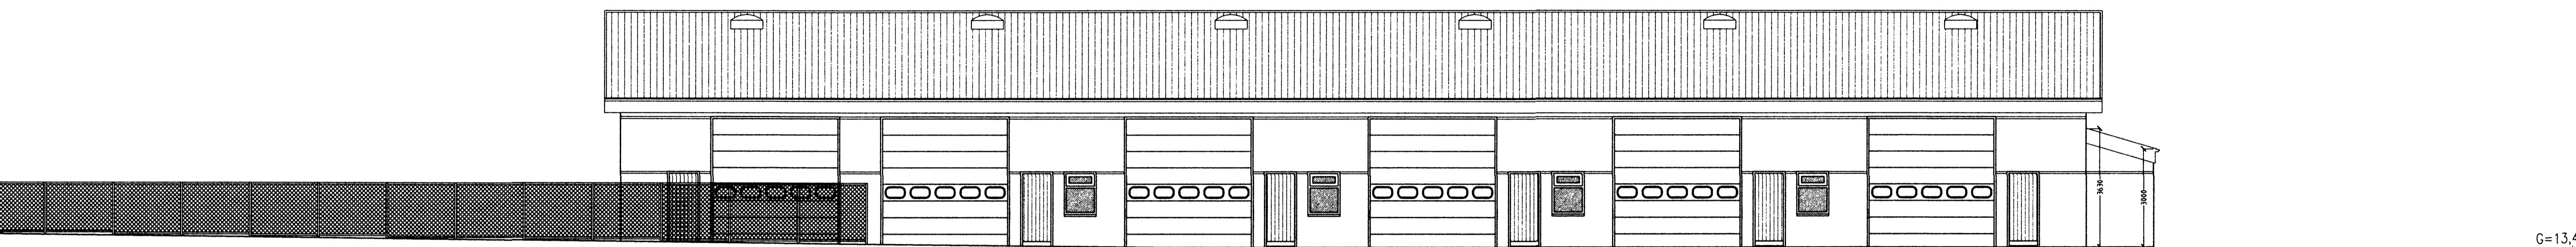


ÚTLIT SUÐUR MKV. 1:100.

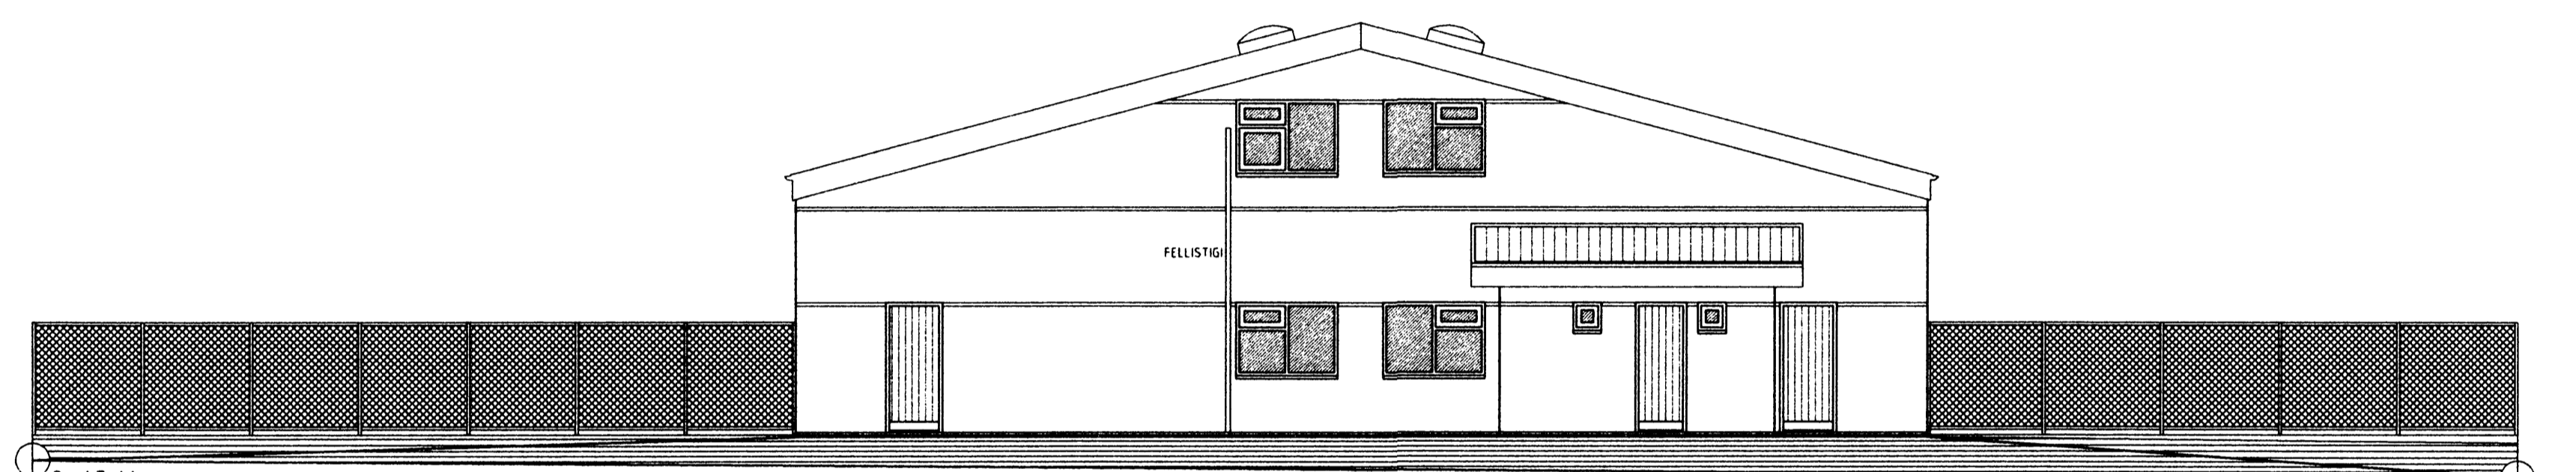


ÚTLIT AUSTUR MKV. 1:100.

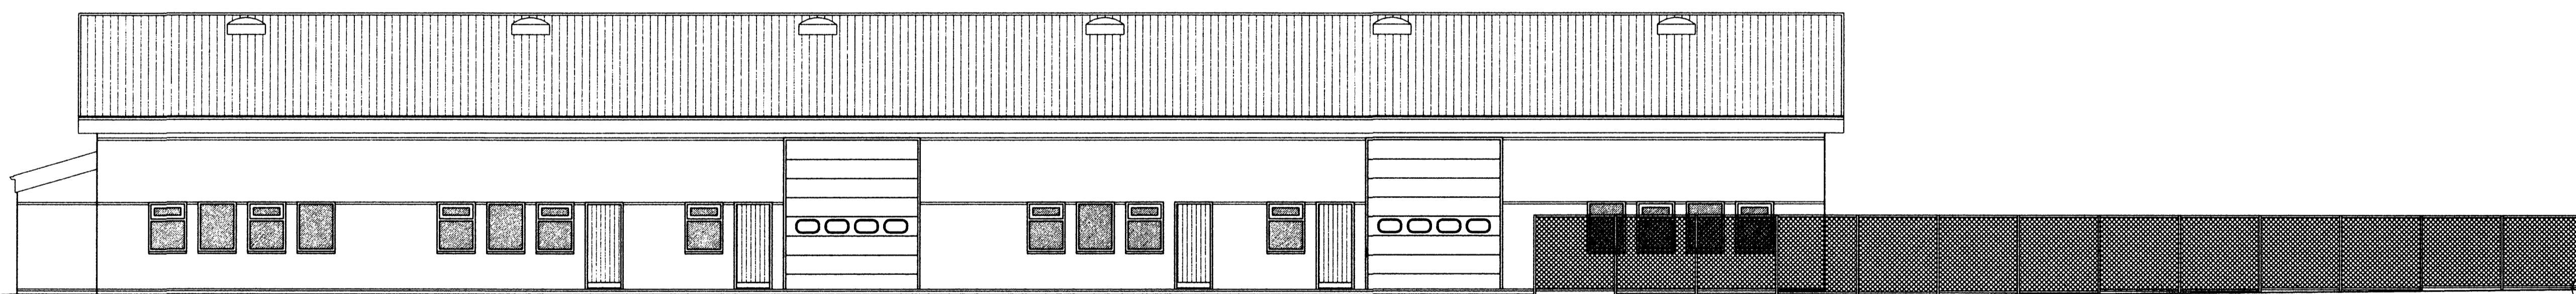

ÚTLIT NORÐUR MKV. 1:100.

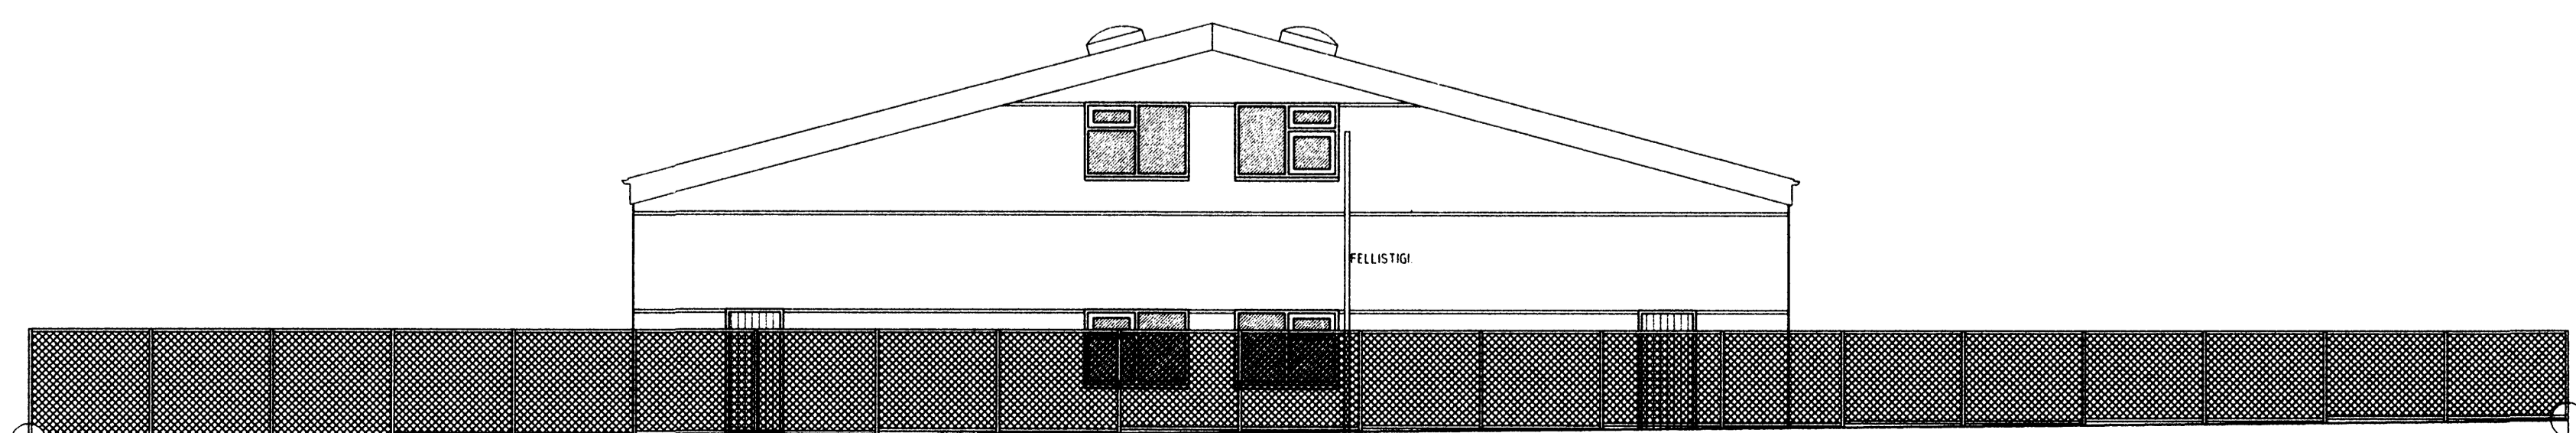

ÚTLIT VESTUR MKV. 1:100.

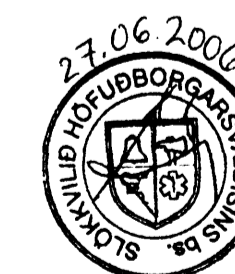

STEINHELLA 3 HAFNARFIRÐI.

Sigurður Þorvarðarson byggingafræðingur bfí.
 Teiknistofan Strandgötu 11 220 Hafnarfirði.
 Sími: 5651510. Netfang: teiknistofan@istandia.is
 STH teiknistofan ehf. kt. 510298-2769. Kt. aðalhönnuðar: 141250-4189.

Skýringar:	Aðaluppdráttur.
Teikning:	Útlit.
Málkvarði:	1 : 100
Undirskrift:	<i>21/6/06</i>
Blað nr.:	3 af 4.
Þreytt:	