



Samþykkt þann
03 JAN. 2007
Byggingafultrúinn í Hafnarfirði
F.h. Kristján Þórarinnsson

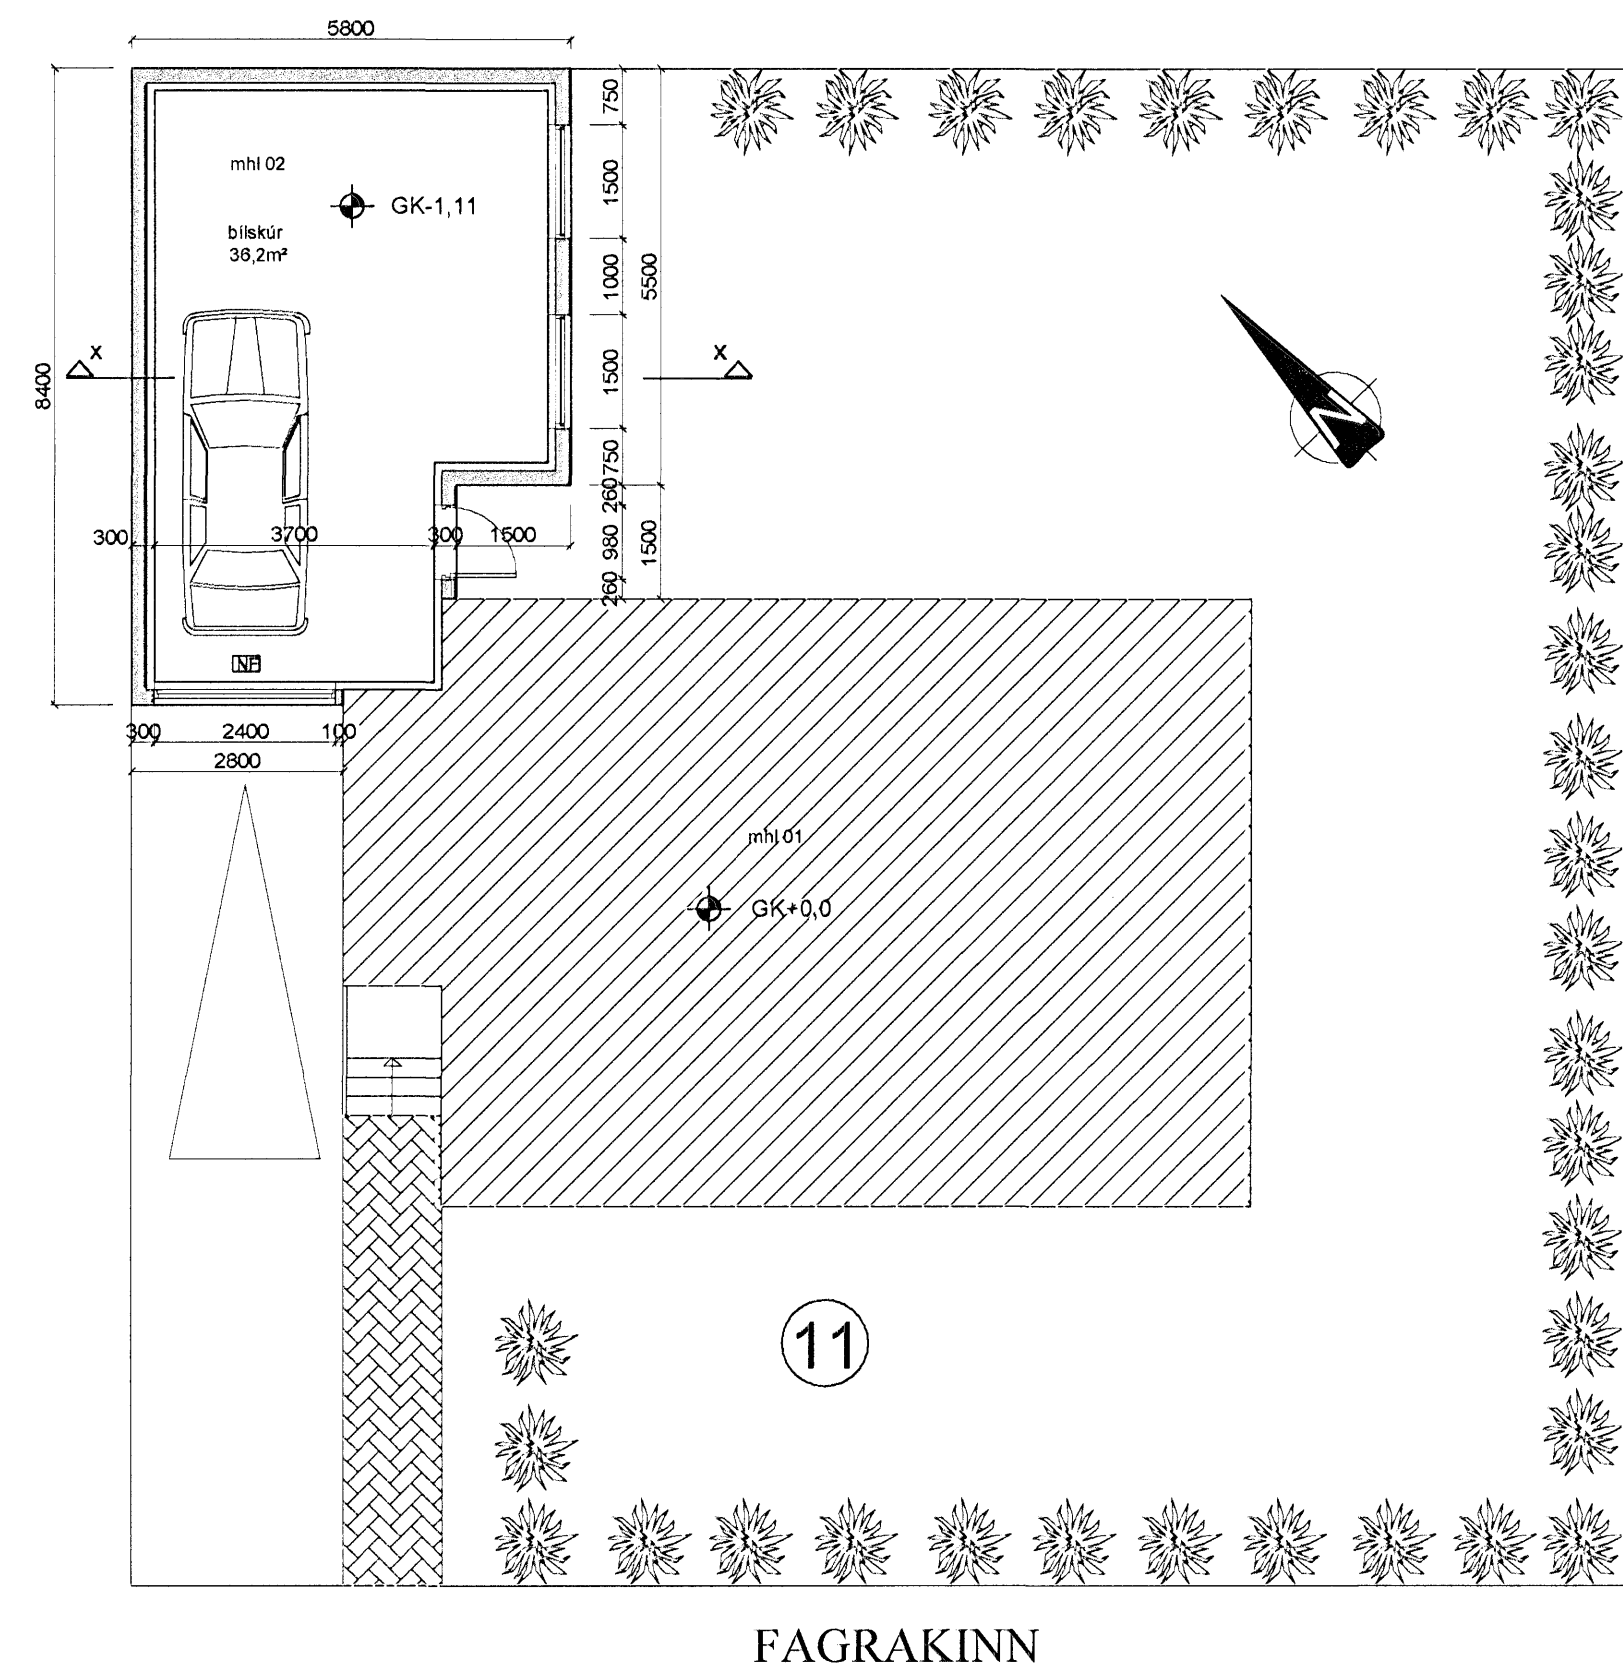


GRUNNMYND
1:100




AFSTÖÐUMYND
1:500

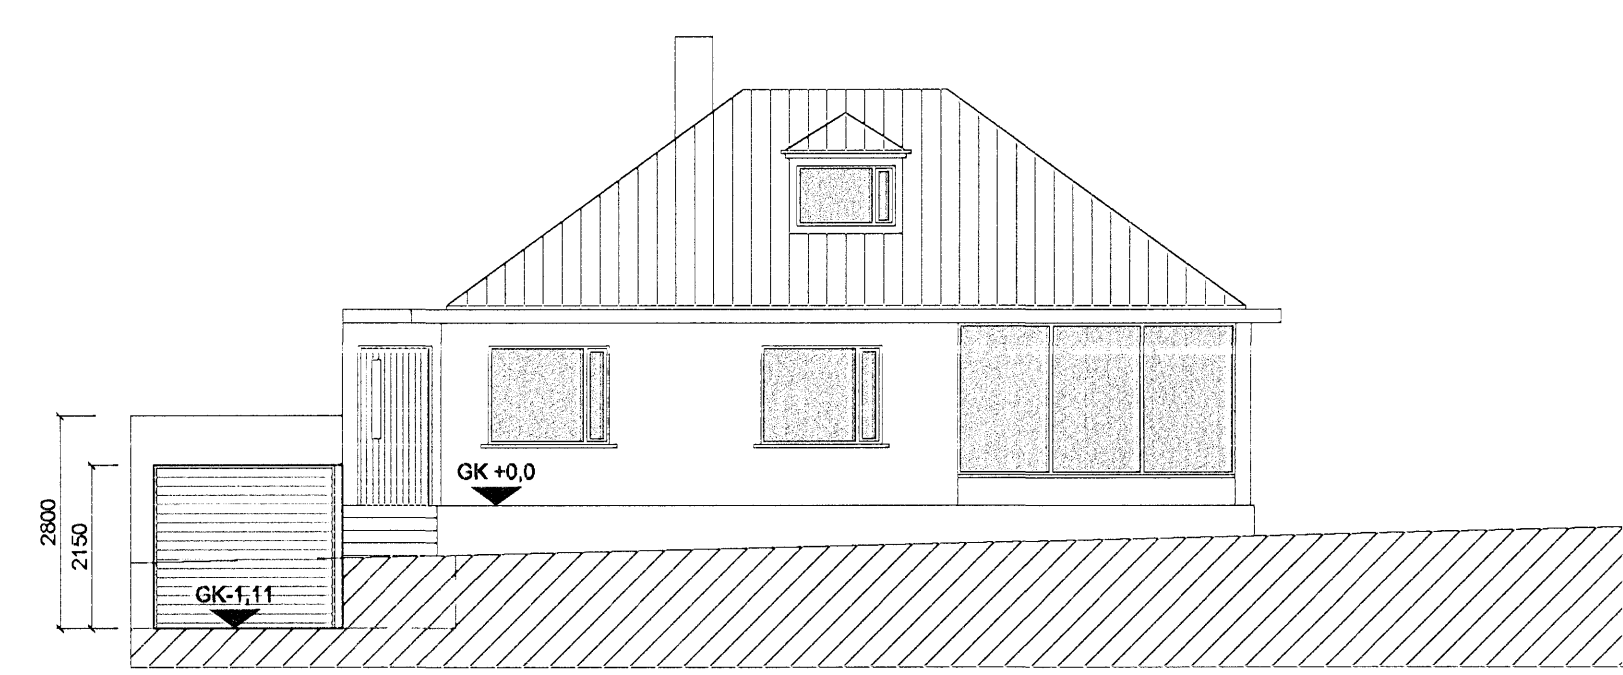

SUBVESTUR
1:100

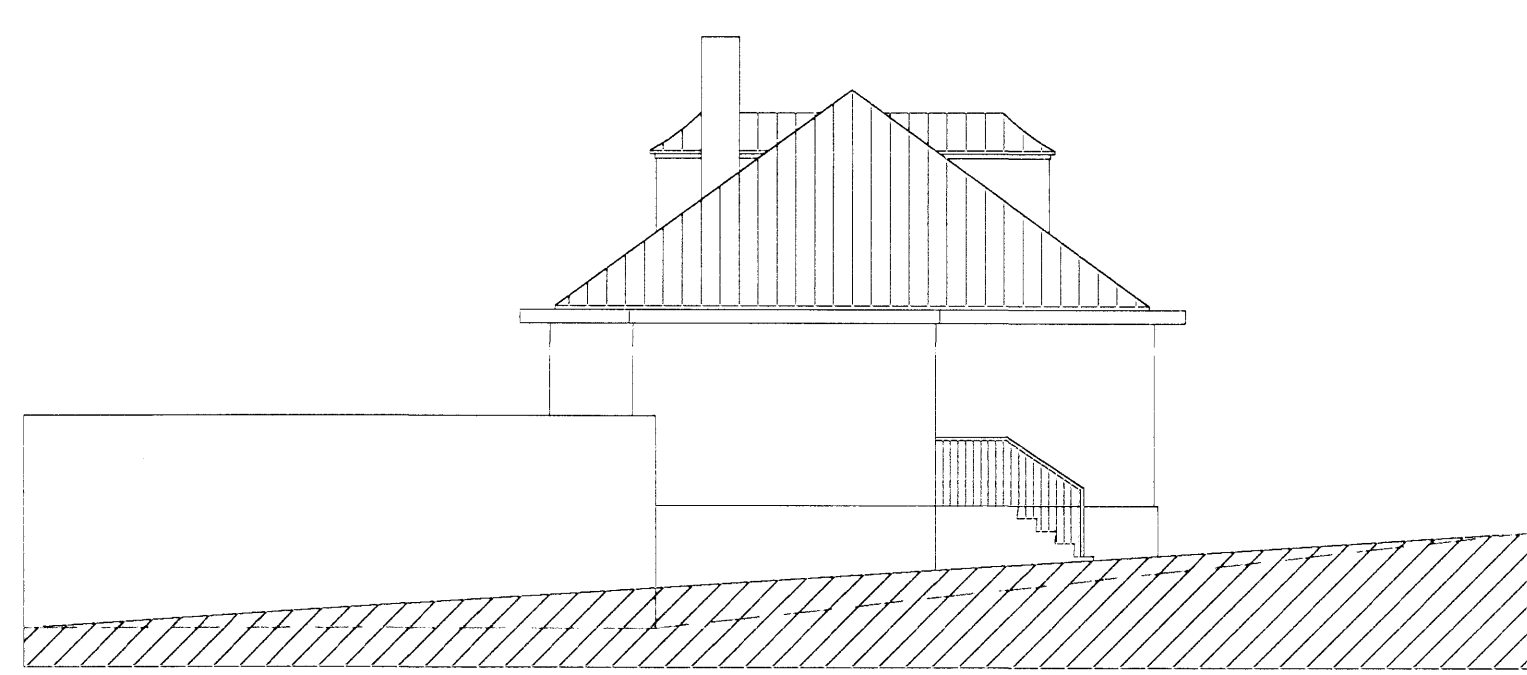


NORÐVESTUR
1:100

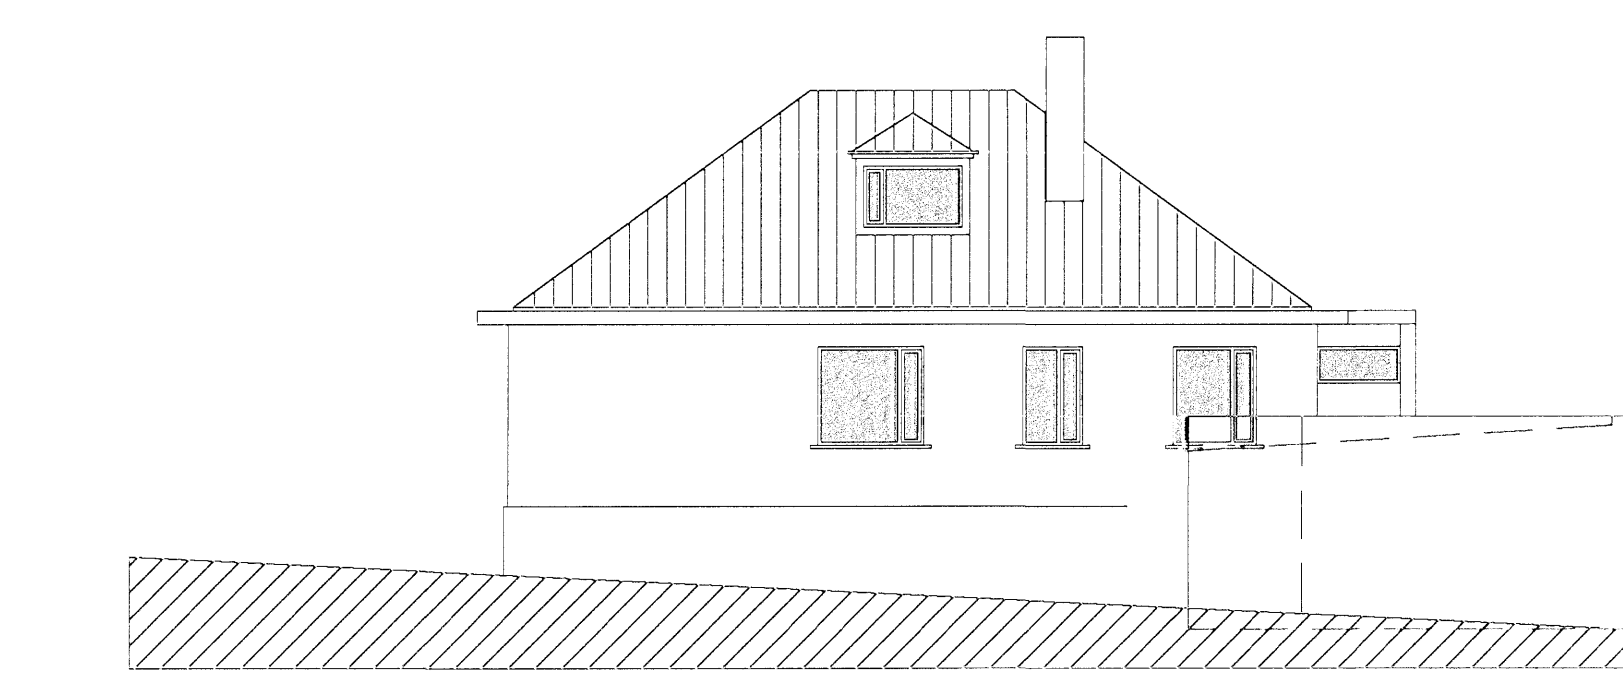

NORÐAUSTUR
1:100



SUDAUSTUR
1:100

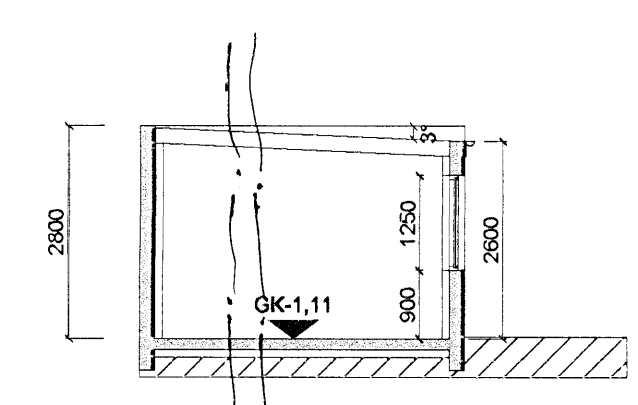

SNEIÐING X-X
1:100

BYGGINGARLÝSING

FYRIRHUGAÐ ER AÐ BYGGJA STAÐSTEYPTA BÍLGEYMSLU SEM HVÍLIR Á STEYPTUM SÖKKLI OG PLOTU MED JÄRNÞENTRI STEINSTEYPU. HÚSID ER EINANGRÁÐ AÐ INNAN MED MÜRÞUÐAÐA VEGGI AÐ INNAN OG UTAN. ÞAK ER BYGGT UPP AF TIMBURSPERRUM MEÐ EINANGRUN MILLI SPERRA, OFAN Á BORDAKLÆÐNINGU ER ÞRjú LÖG ÞAKPAPPA KLÆTT BÄRUKLÆÐNINGU Á LEKTUM. TIMBUR GLUGGAR OG HURÐIR.

ALLUR UPÞGRÖFTUR ER FJARLÆGDUR VEGNA FRAMKVÆMDANNA OG AÐLIGGJANDI LÖÐARHAFAR HAFÐIR MED Í SAMRÁÐI UM AÐLÖGUN LÖÐANNA NR. 9 VIÐ FÖGRUKINN OG NR. 10 OG 12 VIÐ LÆKJARKINN.

STAÐGR. 21800110
LANDNR. 120403

STÆRÐIR	43,4m²	139,1m²
BÍLGEYMSLA		
KÖLNUNARTÖLUR (HÁMARKSGILDI)		
ÚTVEGGIR	0,4W/m²K	
ÚTV. (VEGID MEÐALTAL)	0,85W/m²K	
ÞAK	0,2 W/m²K	
GÖLF Á FYLINGU	0,3 W/m²K	
GLUGGAR OG GLER	2,0 W/m²K	
HURÐAR	3,0 W/m²K	
BRUNAVARNIR		

BÍLGEYMSLAN ER EITT BRUINAHÖLF
ALLAR BRUNAVARNIR ERU Í SAMRÁÐI VIÐ
BRUNAMÁLAYFIRVÖLD SVO OG STAÐSETNING
REYKSKYNJARA OG SLOKKVITÆKJA.

BREYTINGAR

NR.	DAGS.	BREYTING	Sr.
01	12.12.08	LAGF. BYGGINGALÝSING	

K.J. HÖNNUN EHF
490902-2150
TEL. 554-3232
TEL. 899-3234
E-MAIL kjhonnun@vsn.is

HÖNNUN - SKIPULAG - RÁÐGJÖF
KJARTAN RAFNSSON FRIÐUSA 270365-3539
JÓN M. HALLDORSSON BYGGINGAFR. 091182-3509

SAMÞYKKT
VERK
FAGRAKINN 11
HAFNARFIRÐI
TEIKNING
BÍLSKÚR

KVARÐI
1:100

DAGS.
03.08.2006
TEIKNAD AF
KR