



Samþykkt þann
03 JAN. 2007
Byggingafulltrúinn í Hafnarfirði
F.h. Kristján Þórásson

Úr Gildi

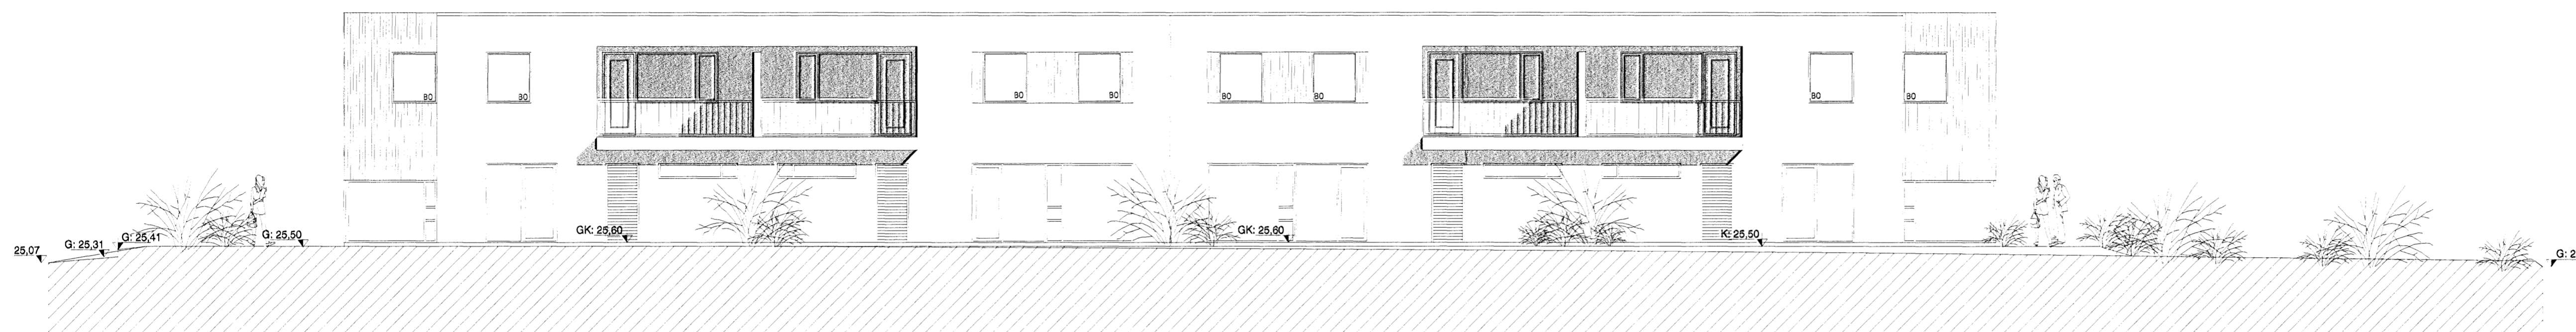

Útlit til austurs

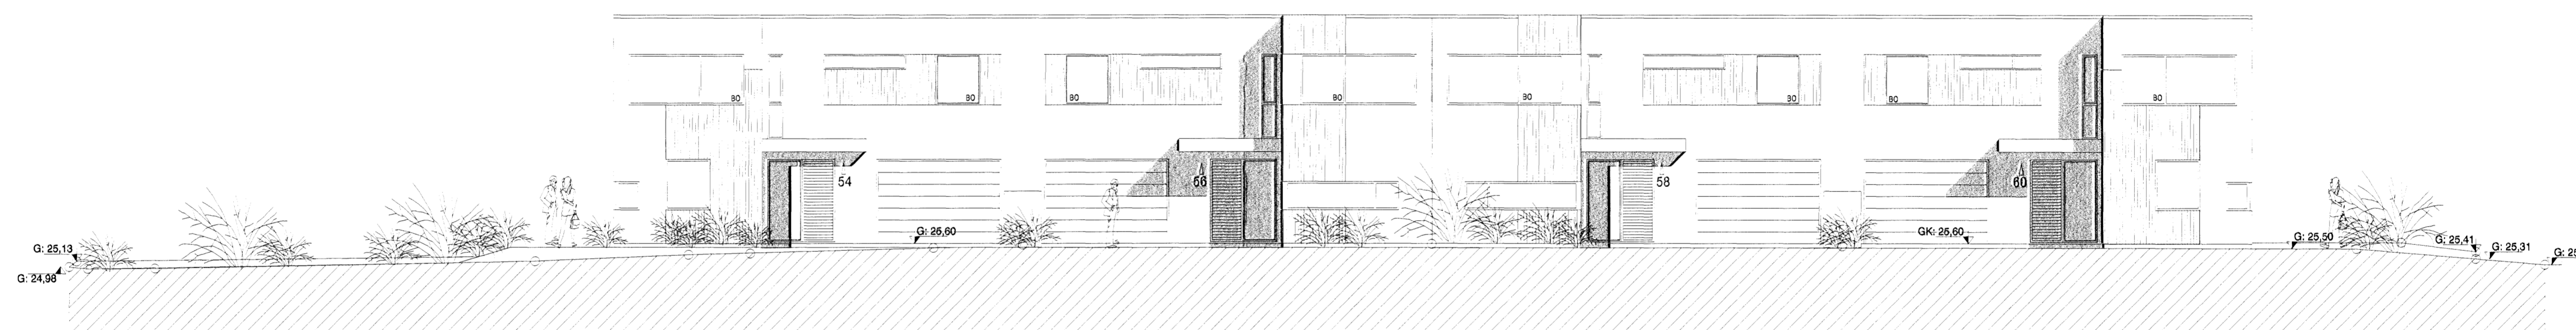

Útlit til vesturs



Útlit til norðurs



Útlit til suðurs

VEKTOR
- hönnun og ráðgjöf -
Akralind 8, 201 Kópavogi.

Jón Hafn Hildverson
Byggingafulltrúinn
Vt. 26082-6519
Sími: 554-6500 Fax: 554-6269

DREKAVELLIR 54 - 60; Hafnarfirði

BYGGINGARNEFNDAR TEIKNINGAR
Útlit

Teikn. nr. Tívisun & teikningu
Samþykkt

Br. Dags

Hannad. Teiknad. BH

Dagpening. Vekr. nr. Málsvæði. Teikn. nr.
11.12.2006 A-06-12-65 1:100 A-004