
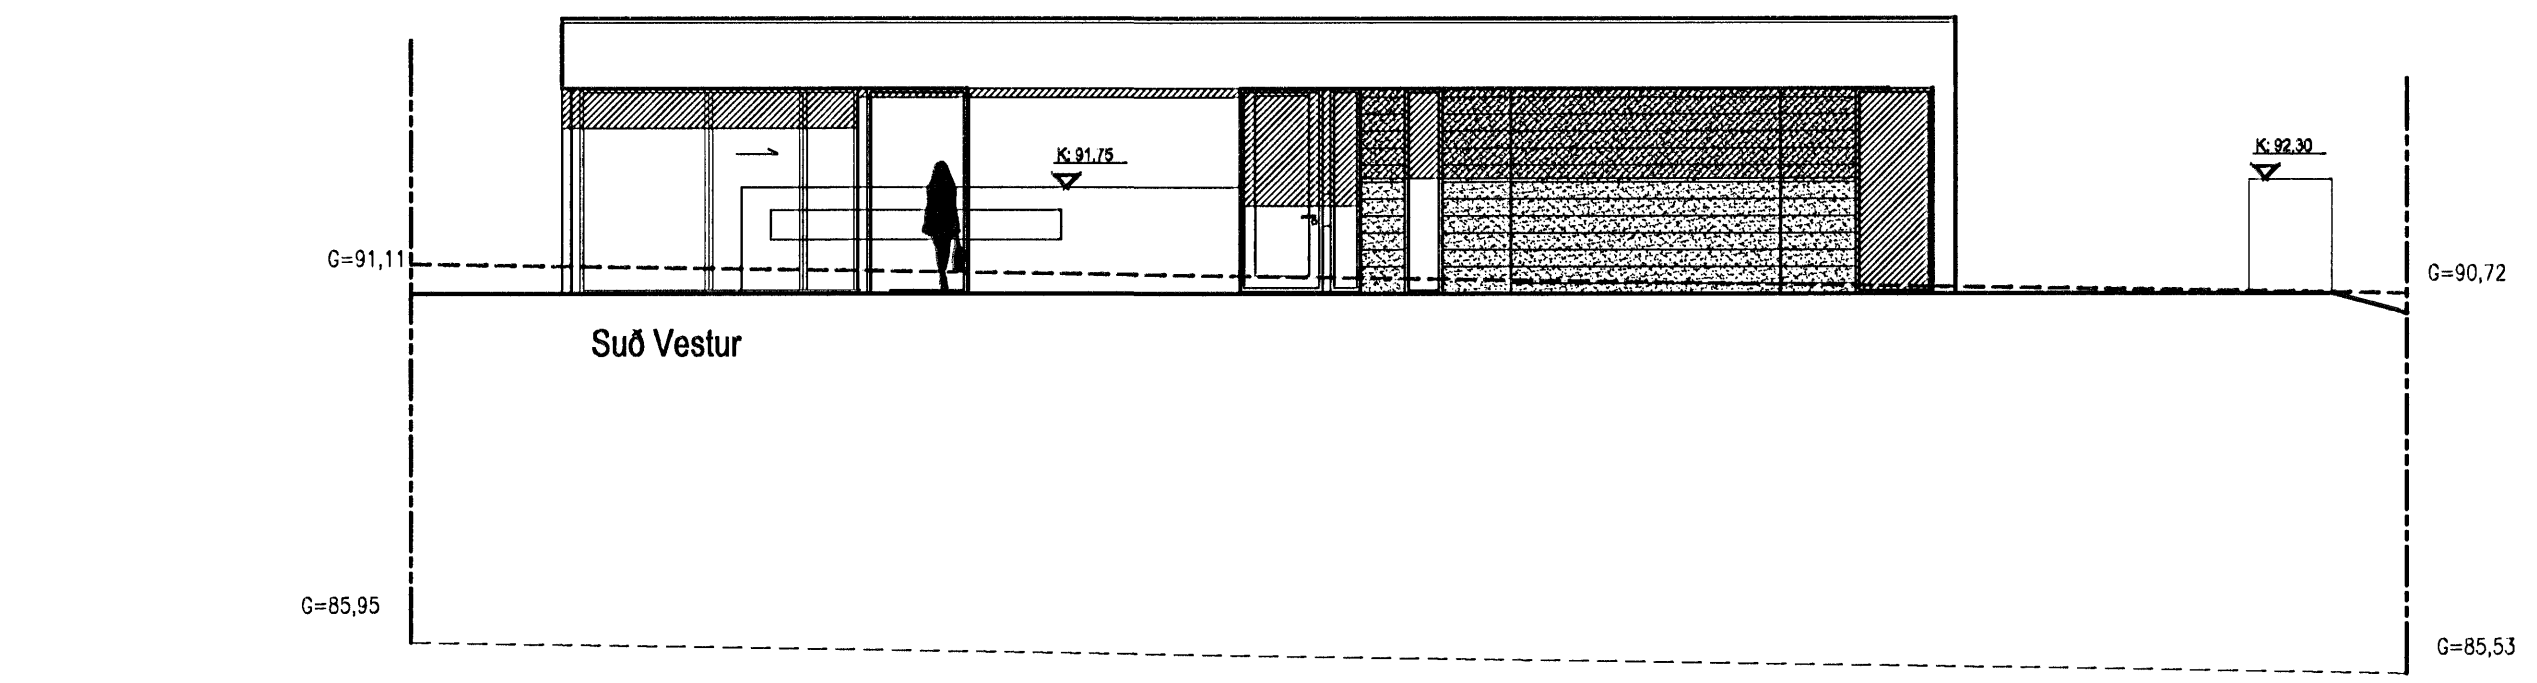
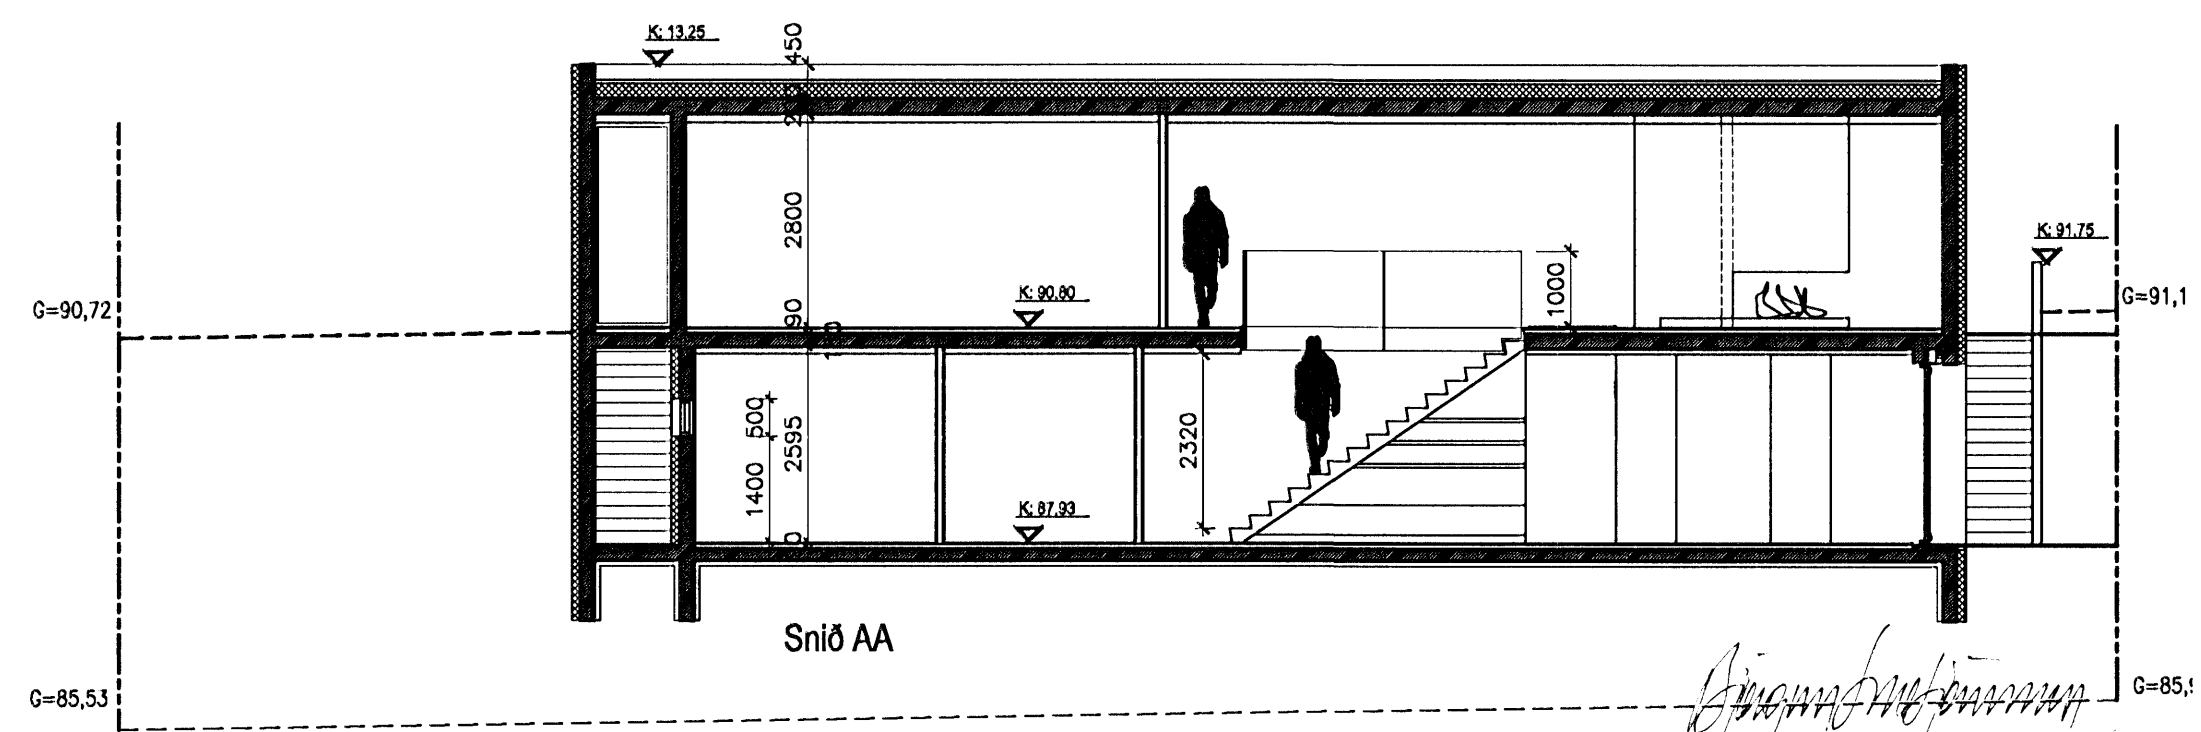
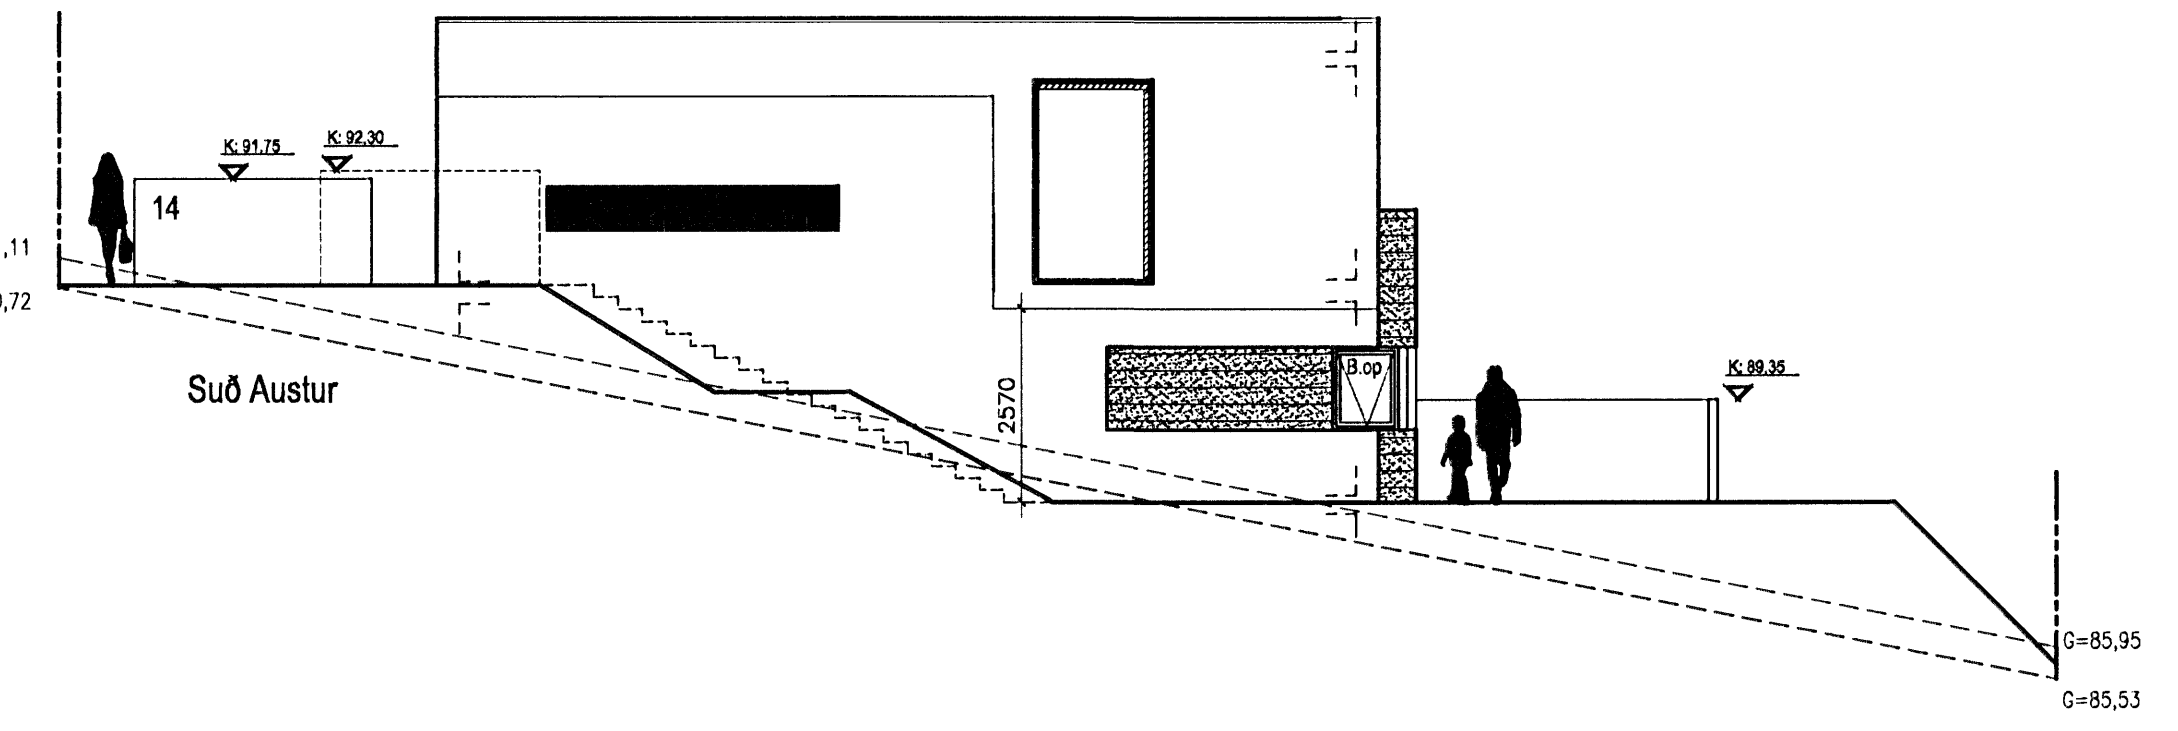
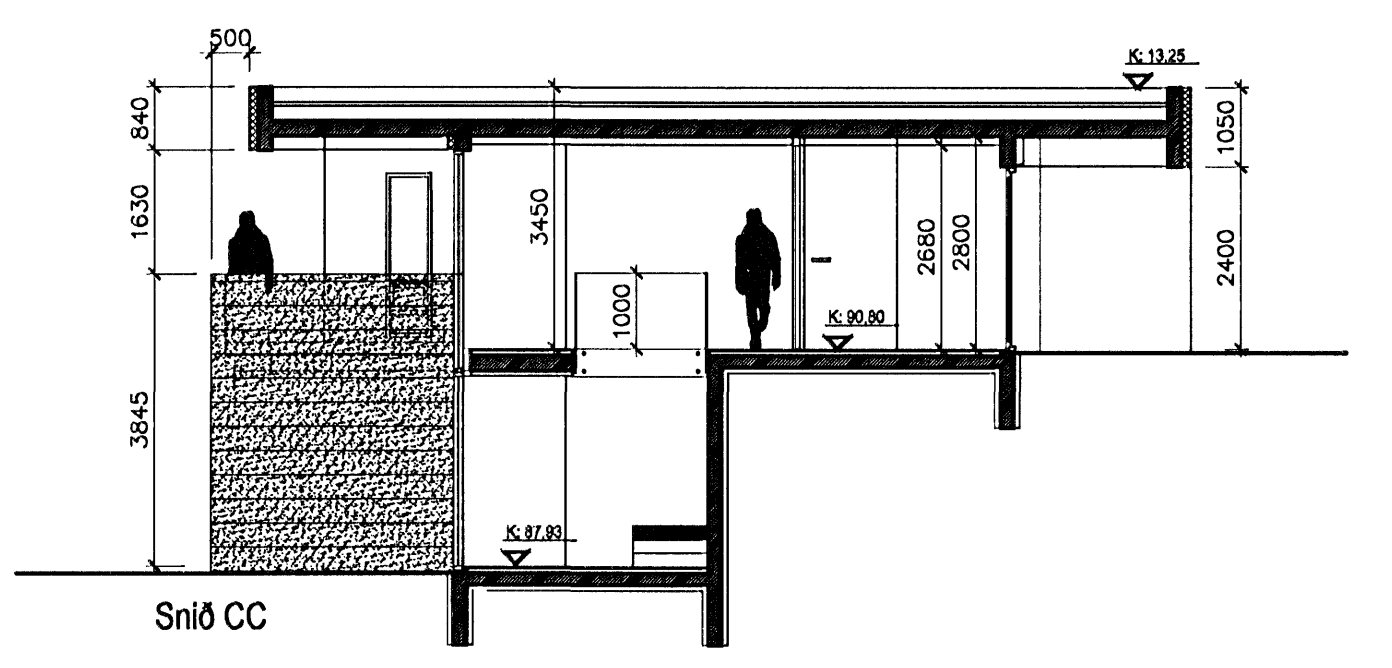


Samþykkt þann
 03 JAN. 2007
 Byggingafulltrúinn í Hafnarfirði
 F.h. Kristján Þórarinnsson

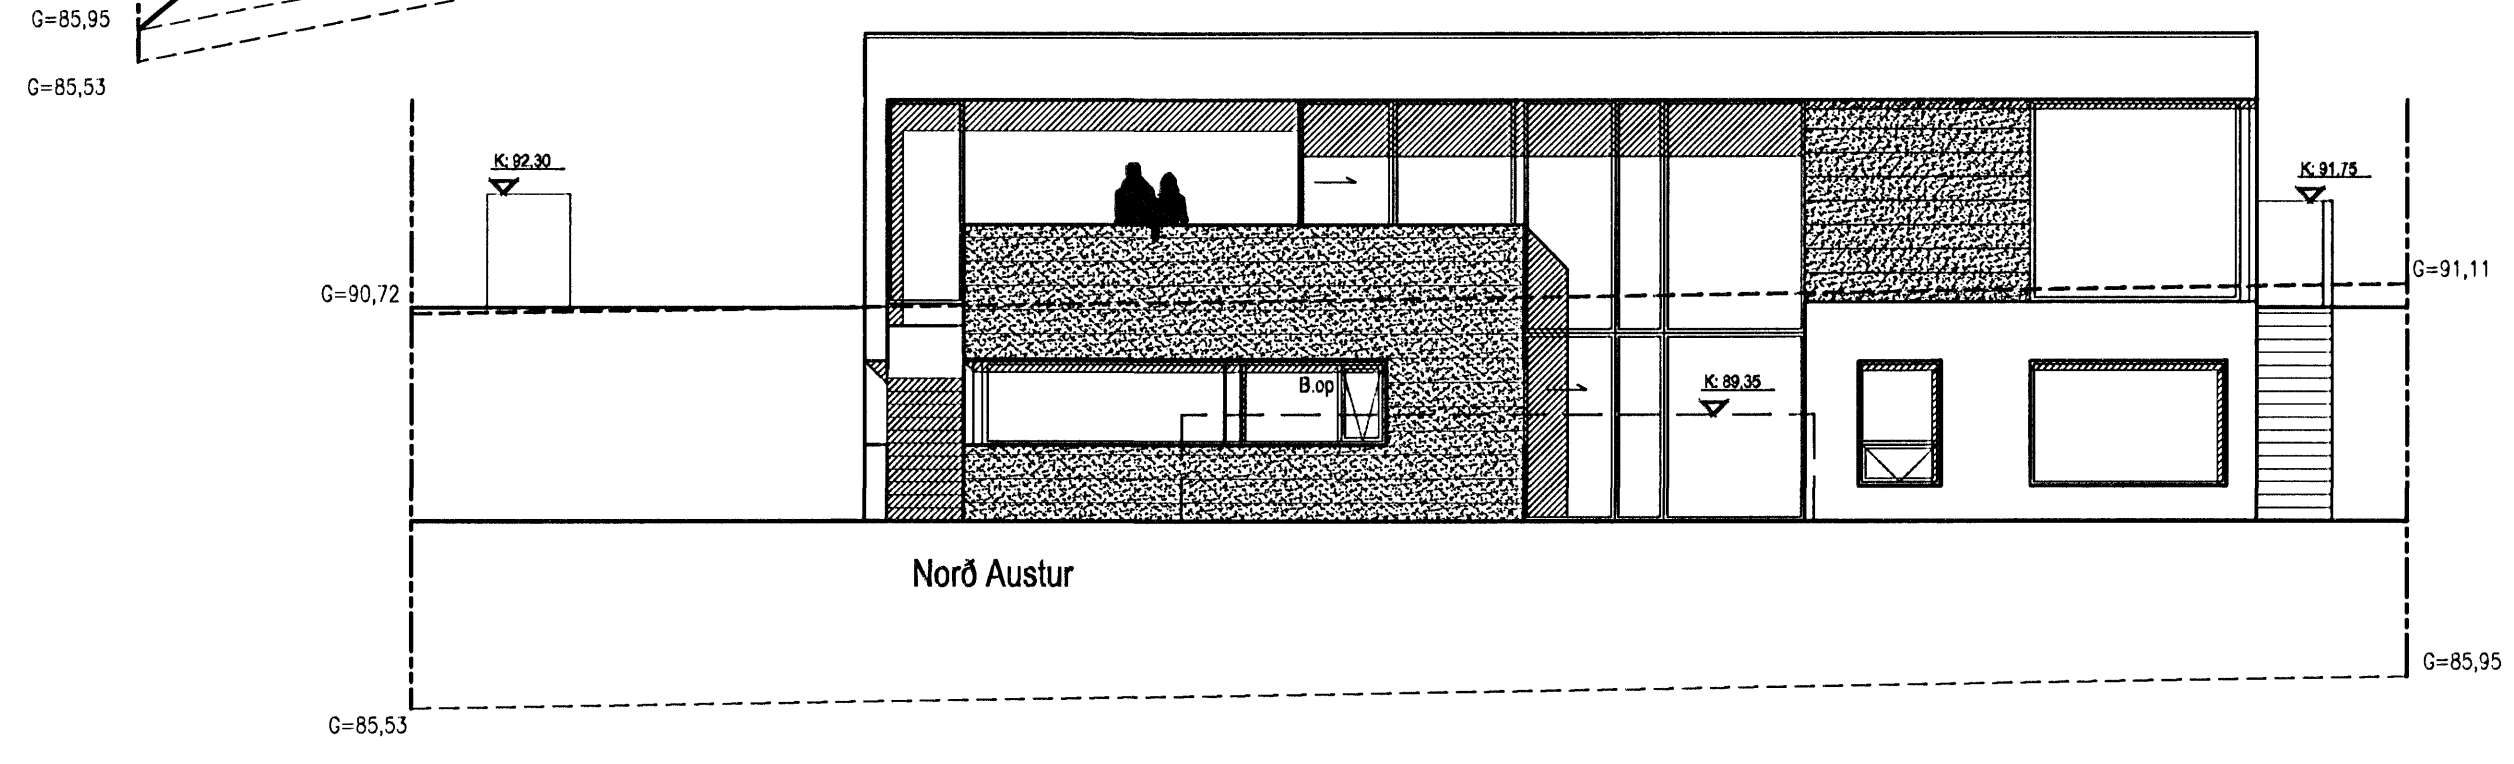

Björgvin Snæbjörnsson
apparat

BJÖRGVIN SNÆBJÖRNSSON ARKITEKT FAÍ
 270664-5989
 ÁRMÖLLI 24 PÓSTHÓLF 8127 108 REYKJAVÍK
 Sími: 561 2680 / 898 9407 FAX: 561 2661 APPARAT@APPARAT.IS
 VERK: Hillarás 14 - Hafnarfjörður
 TEKNI: Grunnmynd neðri hæð
 VERKNO: 0616 (02)
 KVARDI: 1:100
 HANNAÐ: BS TEIKNAD: BS
 DAGS: 02.11.2006 TEIKNNO: 2.01.02

Eftirprentun og afnot af teikningu þessarar er óheimil nema með skriflegu samþykki höfundar í samræmi við áskvæði höfundarlaga