
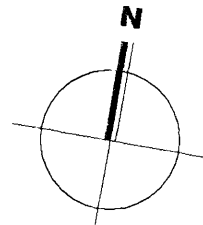


Samþykkt þann
 03 JAN. 2007
 Byggingafulltrúinn í Hafnarfi 3
 F.h. Kristján Þórarinnsson

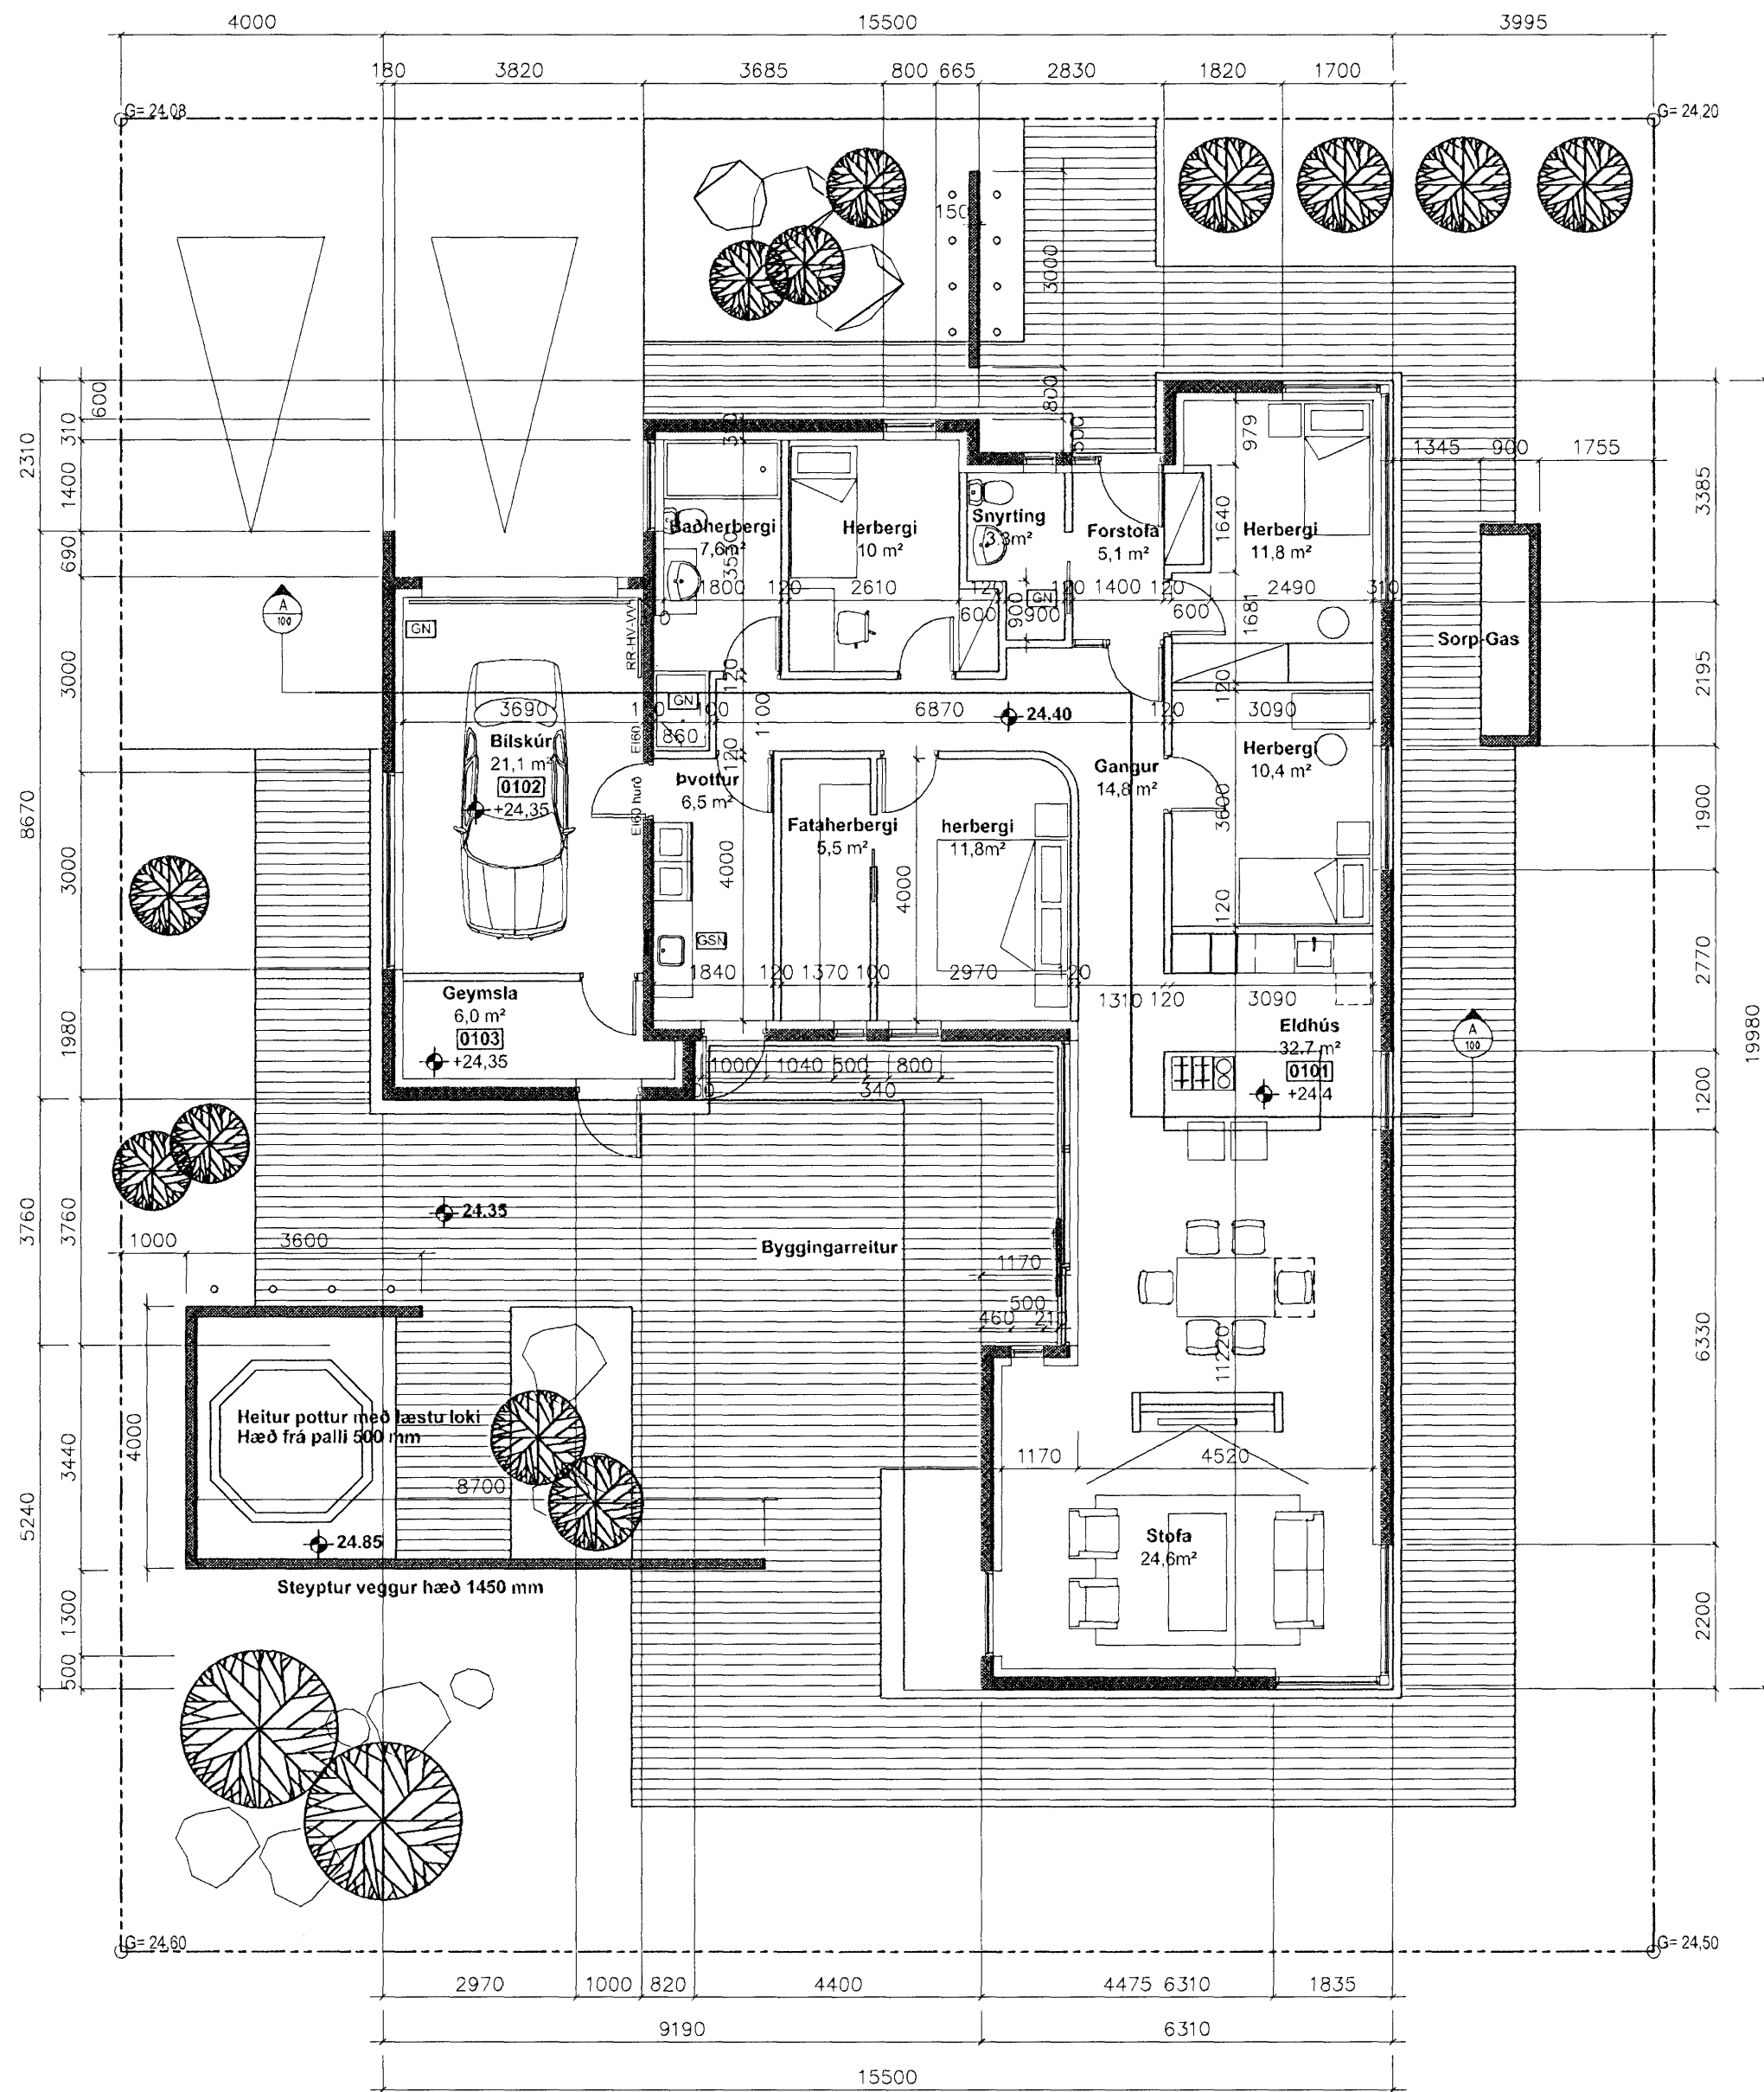

Grunnmynd 1:100

Ástgís Snjóhólm

Breytt:
 101006: bætt vjð texta f. pott-skipulag í eldhúsi

apparat

B. ÖRGVIN SNAEBJÖRNSSON ARKITEKT FAI
 270664-5989

ARMÚLI 24 POSTHÓLF 8127 108 REYKJAVÍK
 SÍMI: 561 2660 / 898 9407 FAX: 561 2661 APPARAT@APPARAT.IS

VERK: Drekkavellir 15 - Hafnarfjörður

TEIKN: Grunnmynd

VERK NO: 0615 (02)

KVARÐI: 1:100

HANNAÐ: BS TEIKNAD: BS

DAGS: 15.09.06 TEIKN NO: 2.01.01

Elfraprentun og afnot af teikningu þessari er óheim nema með skriflegu samþykki höfundar í samræmi við ákæðu höfundarlaga