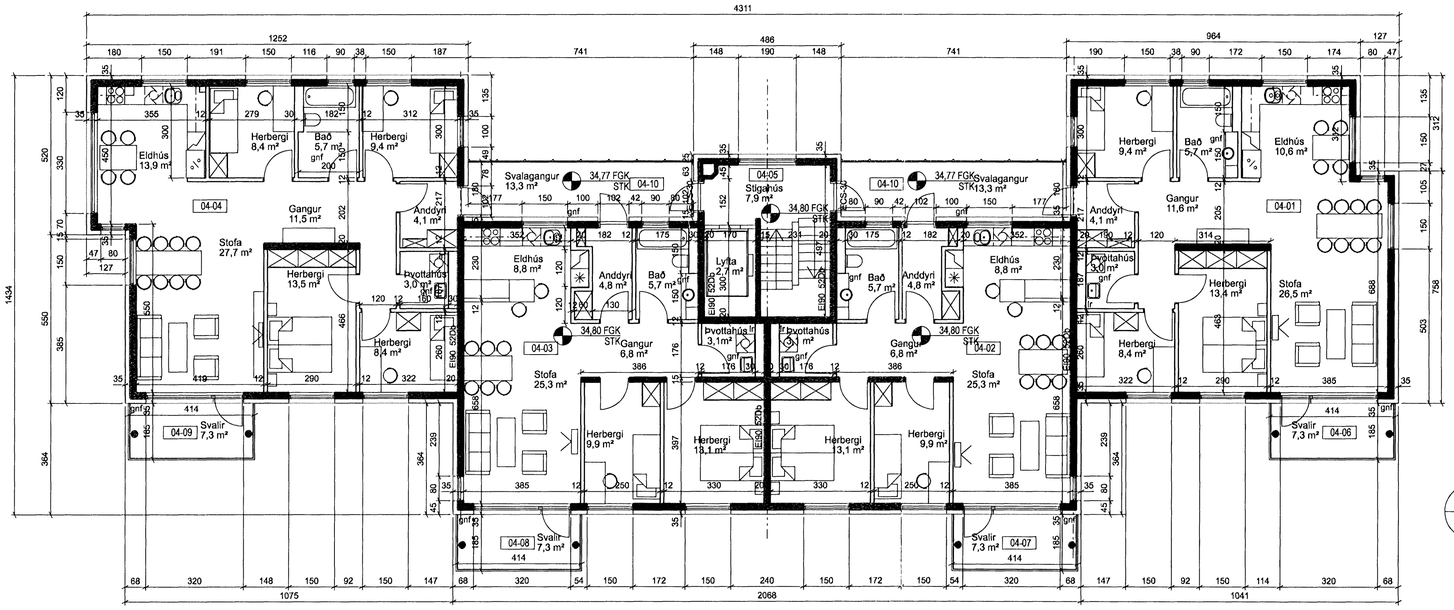

GRUNNMYND 1:100

4.hæð

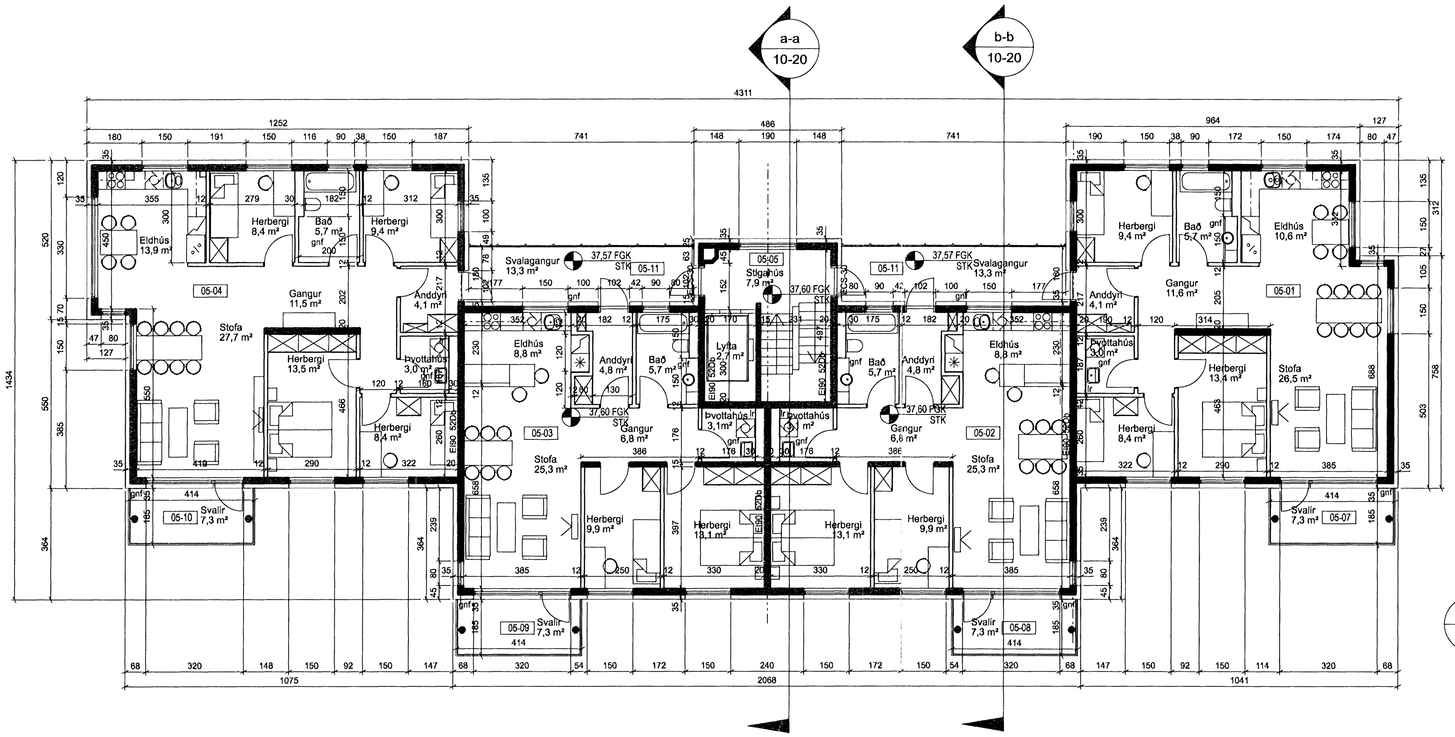

GRUNNMYND 1:100

5.hæð

Byggingarfulltrúi samþykkir erindið.
7 9 OKT. 2006
Breytt skv. ósk. samþykkt. Þessi teikning er hluti af gögnum sem fylgja umsókn um byggingarleyfi dagsettri 6.12.2006
Byggingarfulltrúinn í Reykjavík
Eft. Kristján Sveinsson

11/12'06

GTGÁFA	TEIKNAÐ	SAMÞYKKT	DAGS
BREYTINGAR			

ASK Arkitektar
Geirsgötu 9
101 Reykjavík
Sími 515 0300
Fax 515 0319
www.ask.is

Áritun aðalhönnuðar:
Páll Gunnlaugsson arkitekt FAÍ, kt. 210552-2199

ASK ARKITEKTAR

Skipalón 25
Aðalteikningar

VERKEFNI

HEITI TEIKNINGAR
Grunnmyndir 4. og 5. hæðar

MKV.T.A1	1:100
TEIKNAÐ	SS
DAGS	6.12.2006

VERK NR.	NÚMER TEIKNINGAR	GTGÁFA
06131	10-05	