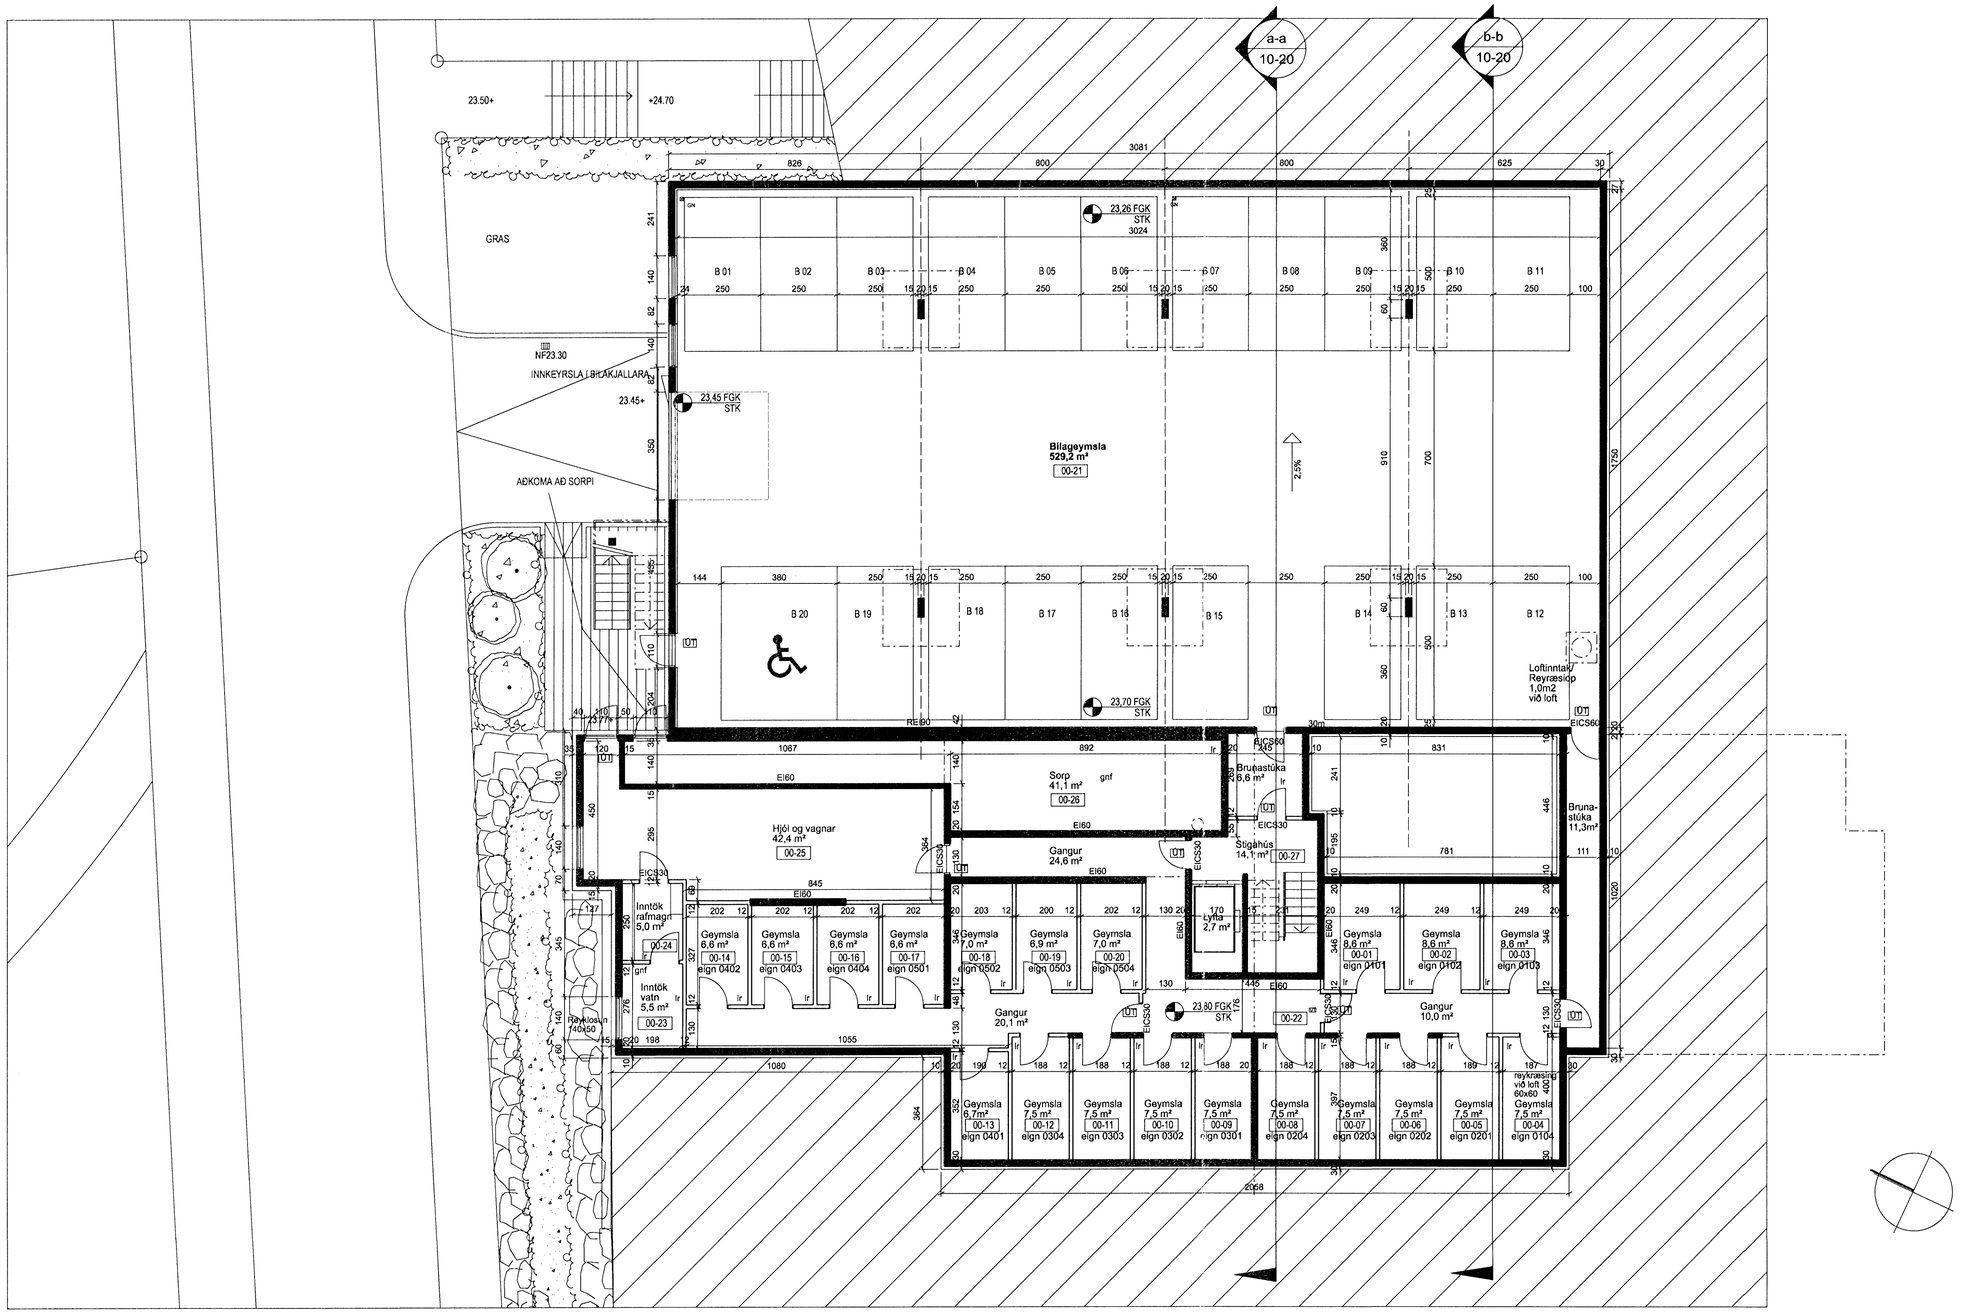

GRUNNMYND 1:100

kjallari

11/12'06

A	SS	PG	06.12.2006
Breytt húsnúmer.			
ÚTGÁFA	TEIKNAÐ	SAMÞYKKT	DAGS
BREYTINGAR			

ASK Arkitektar
Geirsgötu 9
101 Reykjavík
Sími 515 0300
Fax 515 0319
www.ask.is

Ártun aðalhönnuðar:

Páll Gunnlaugsson arkitekt FAÍ, kt. 210552-2199

ASK ARKITEKTAR

Skipalón 23
Aðalteikningar

VERKEFNI

HEITI TEIKNINGAR

Grunnmynd kjallari

MKV. Í A1	1:100
TEIKNAÐ	SS
DAGS	10.11.2006
ÚTGÁFA	A

VERK NR.	NÚMER TEIKNINGAR
0688	10-02