

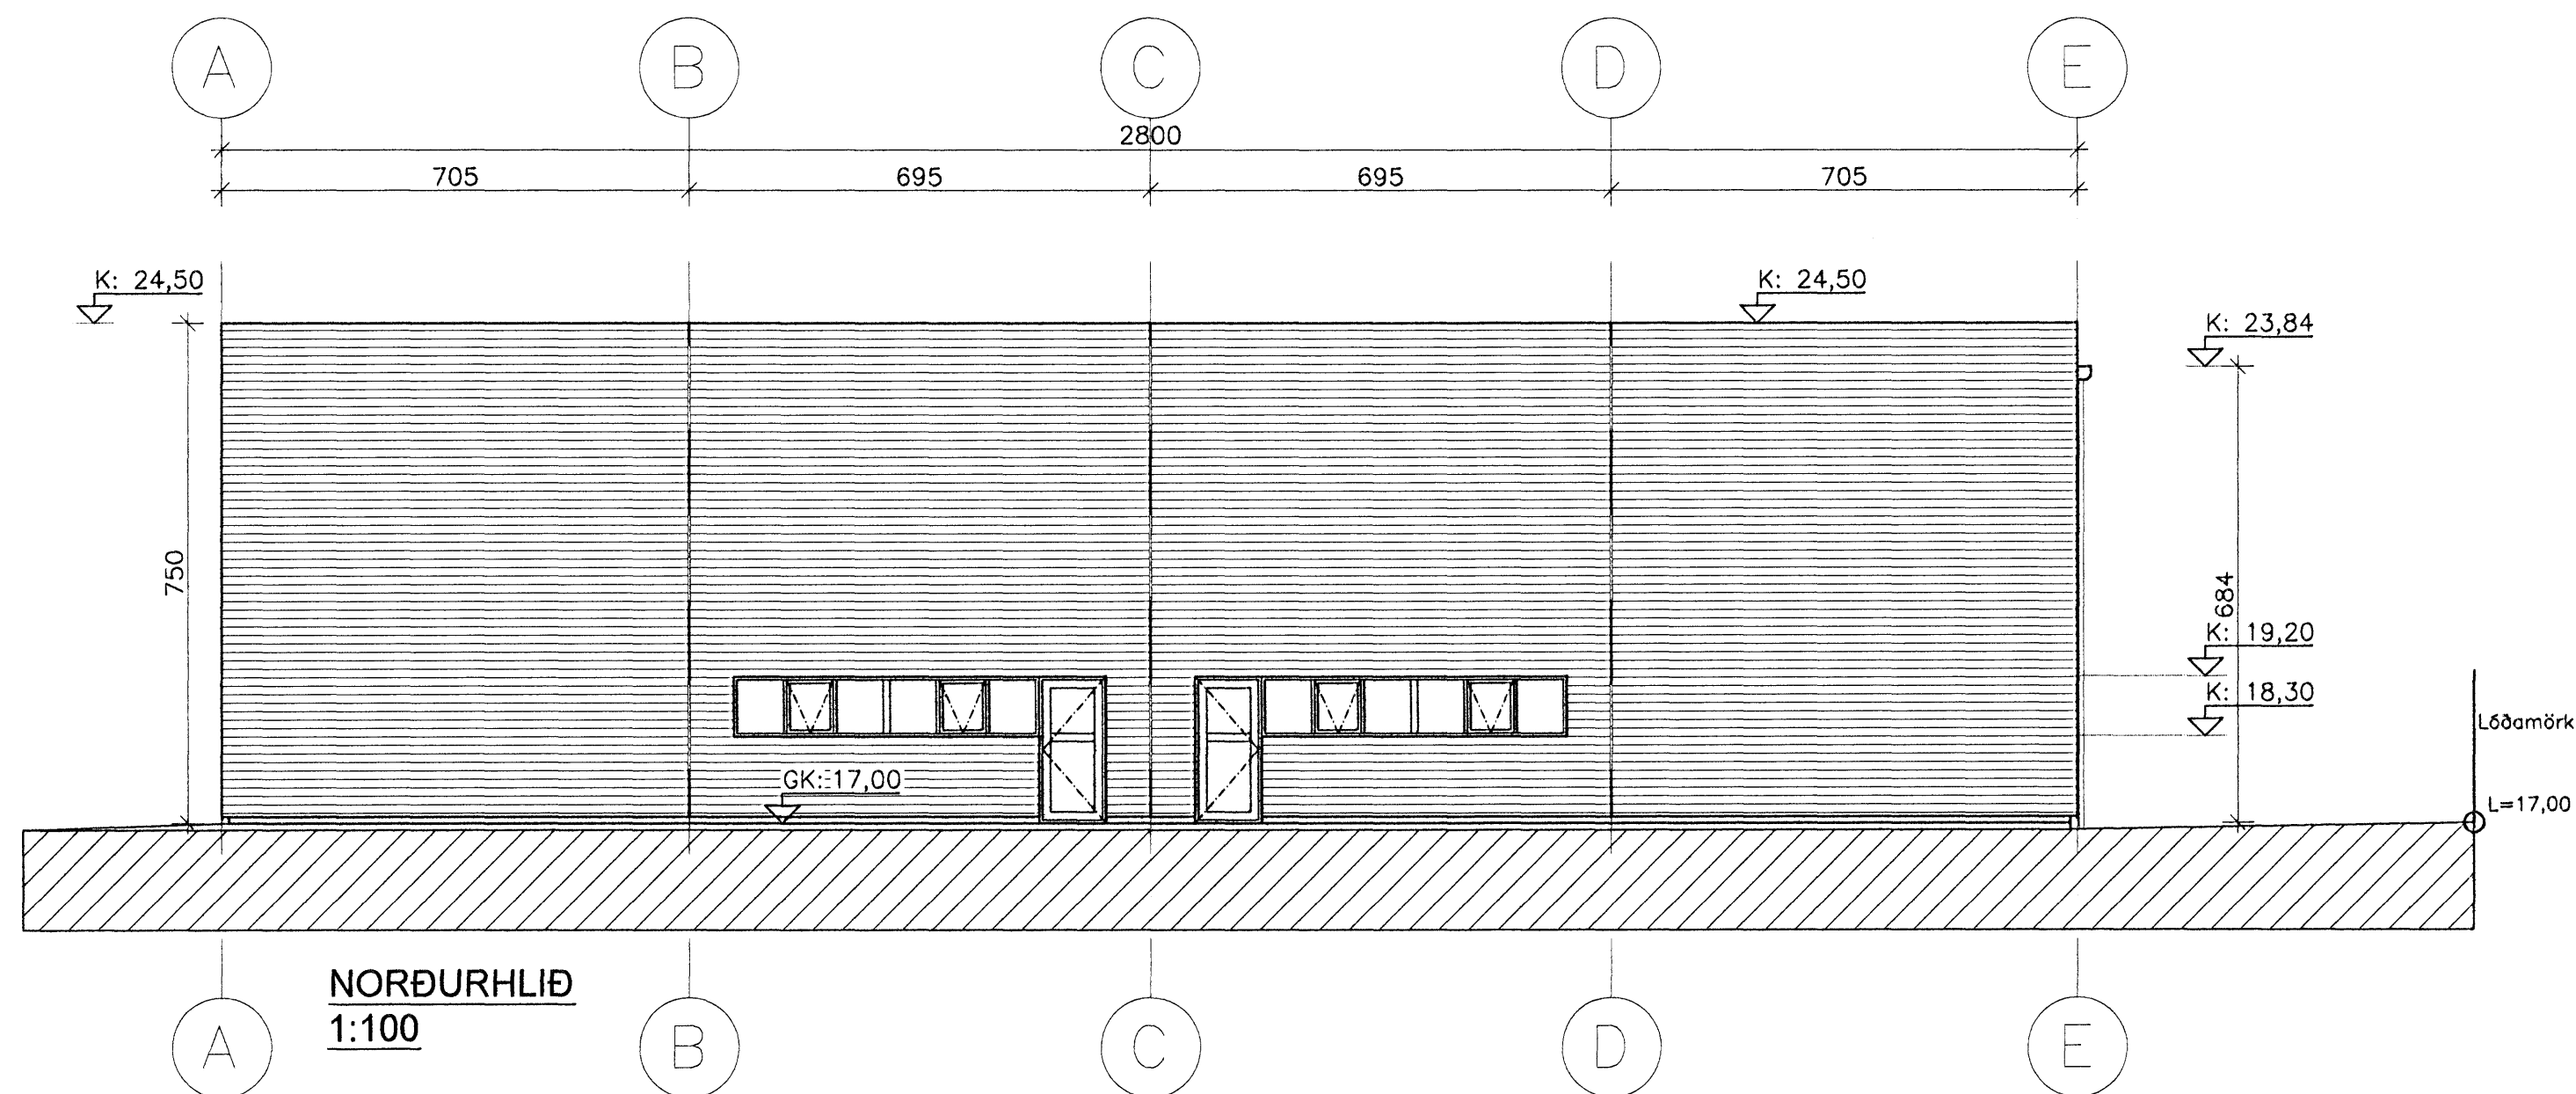



VESTURHLIÐ  
1:100

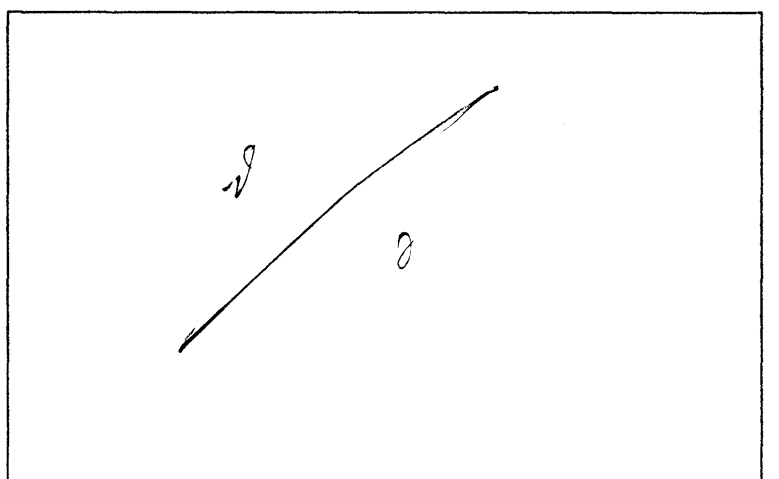

NORÐURHLIÐ  
1:100

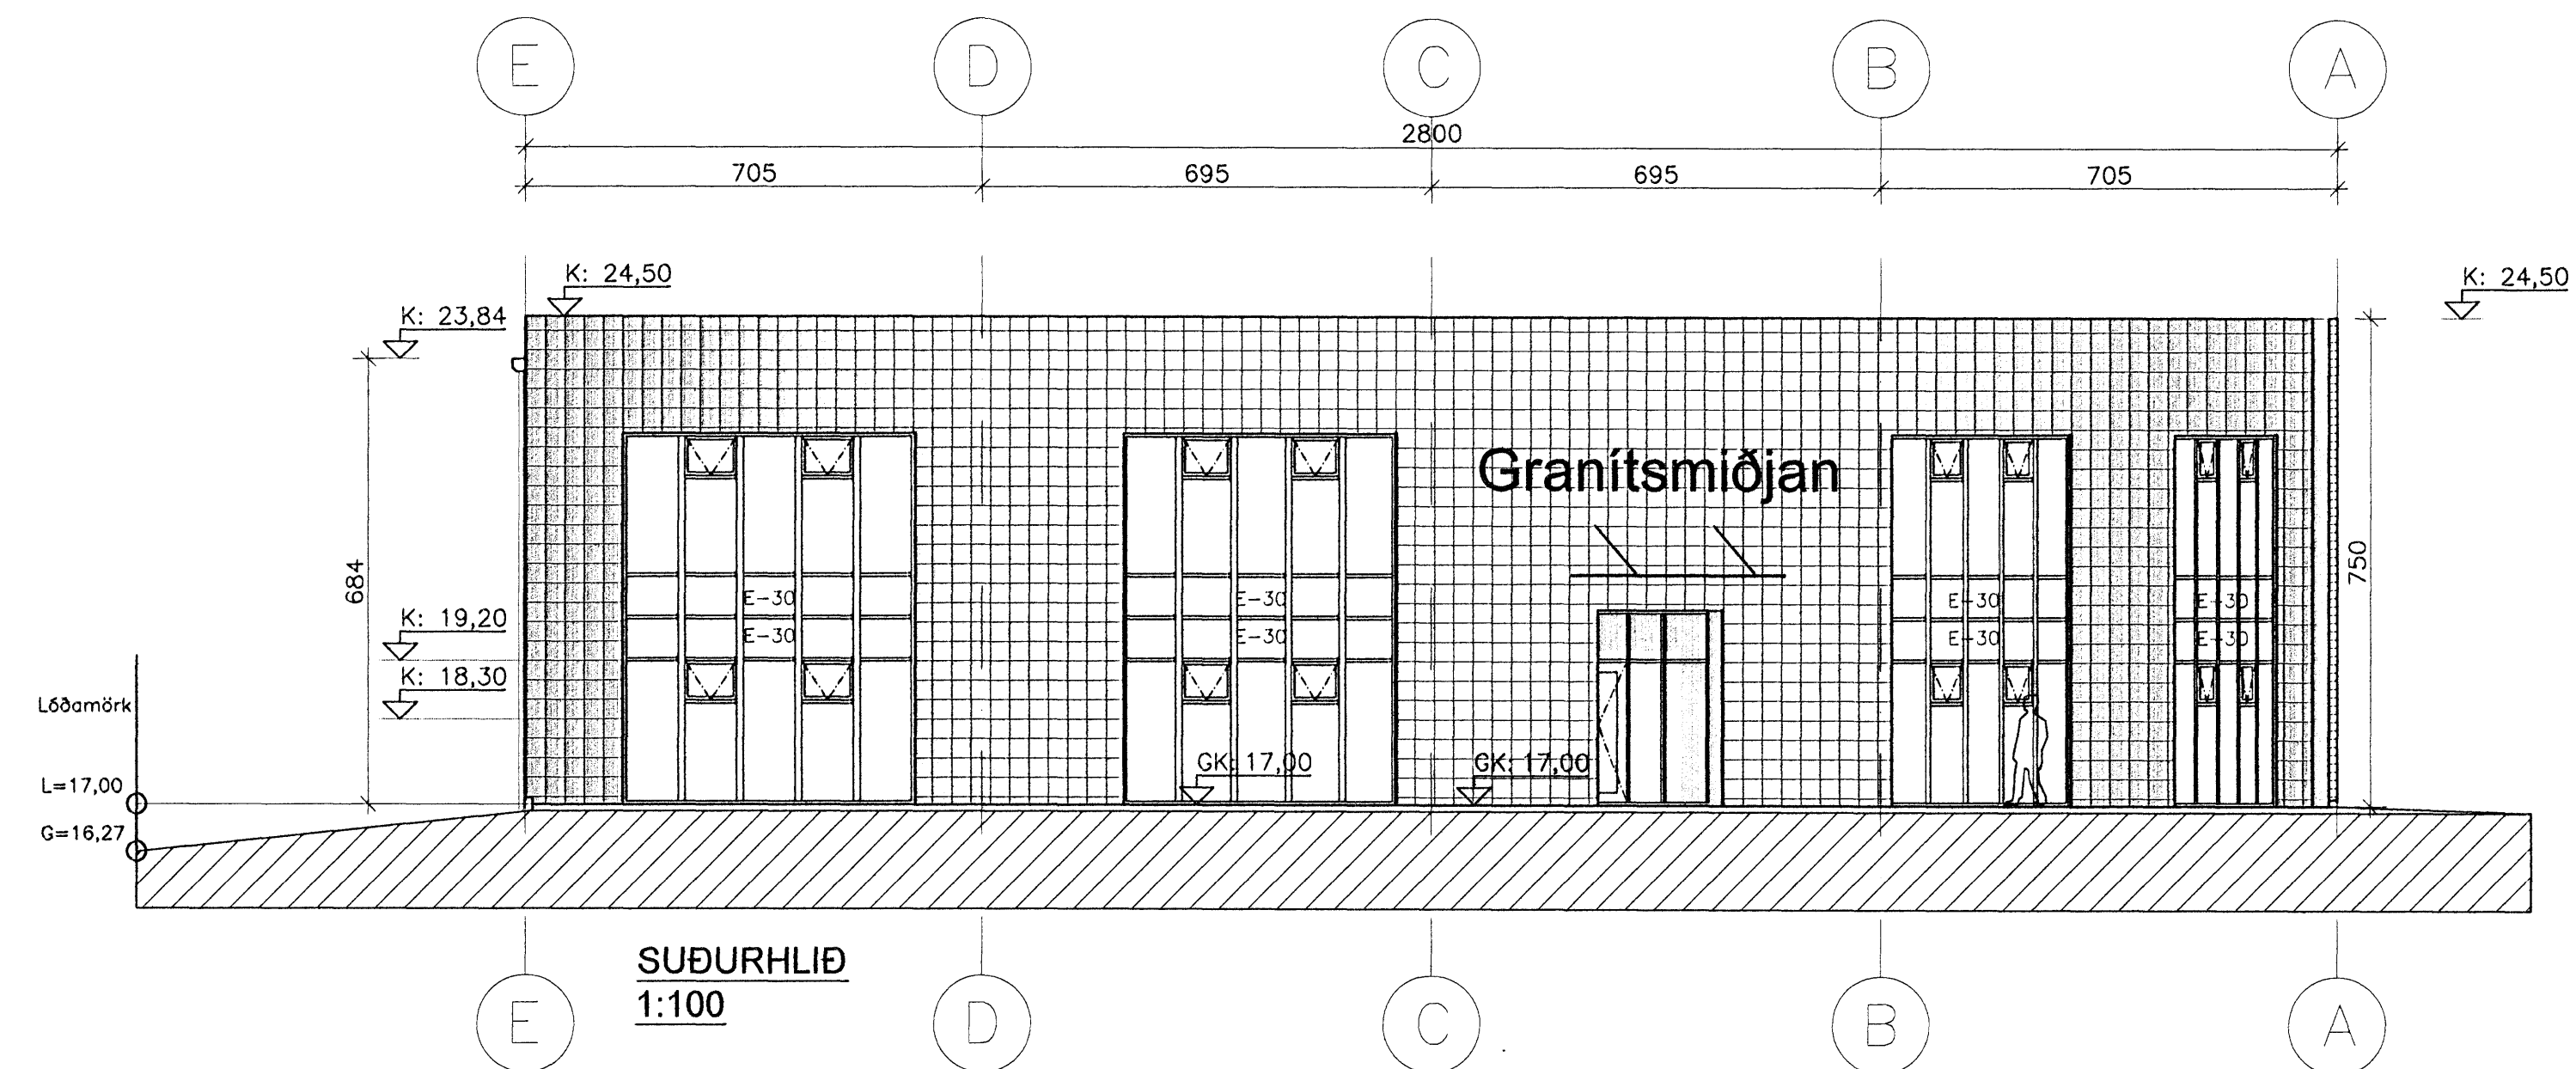

SUÐURHLIÐ  
1:100

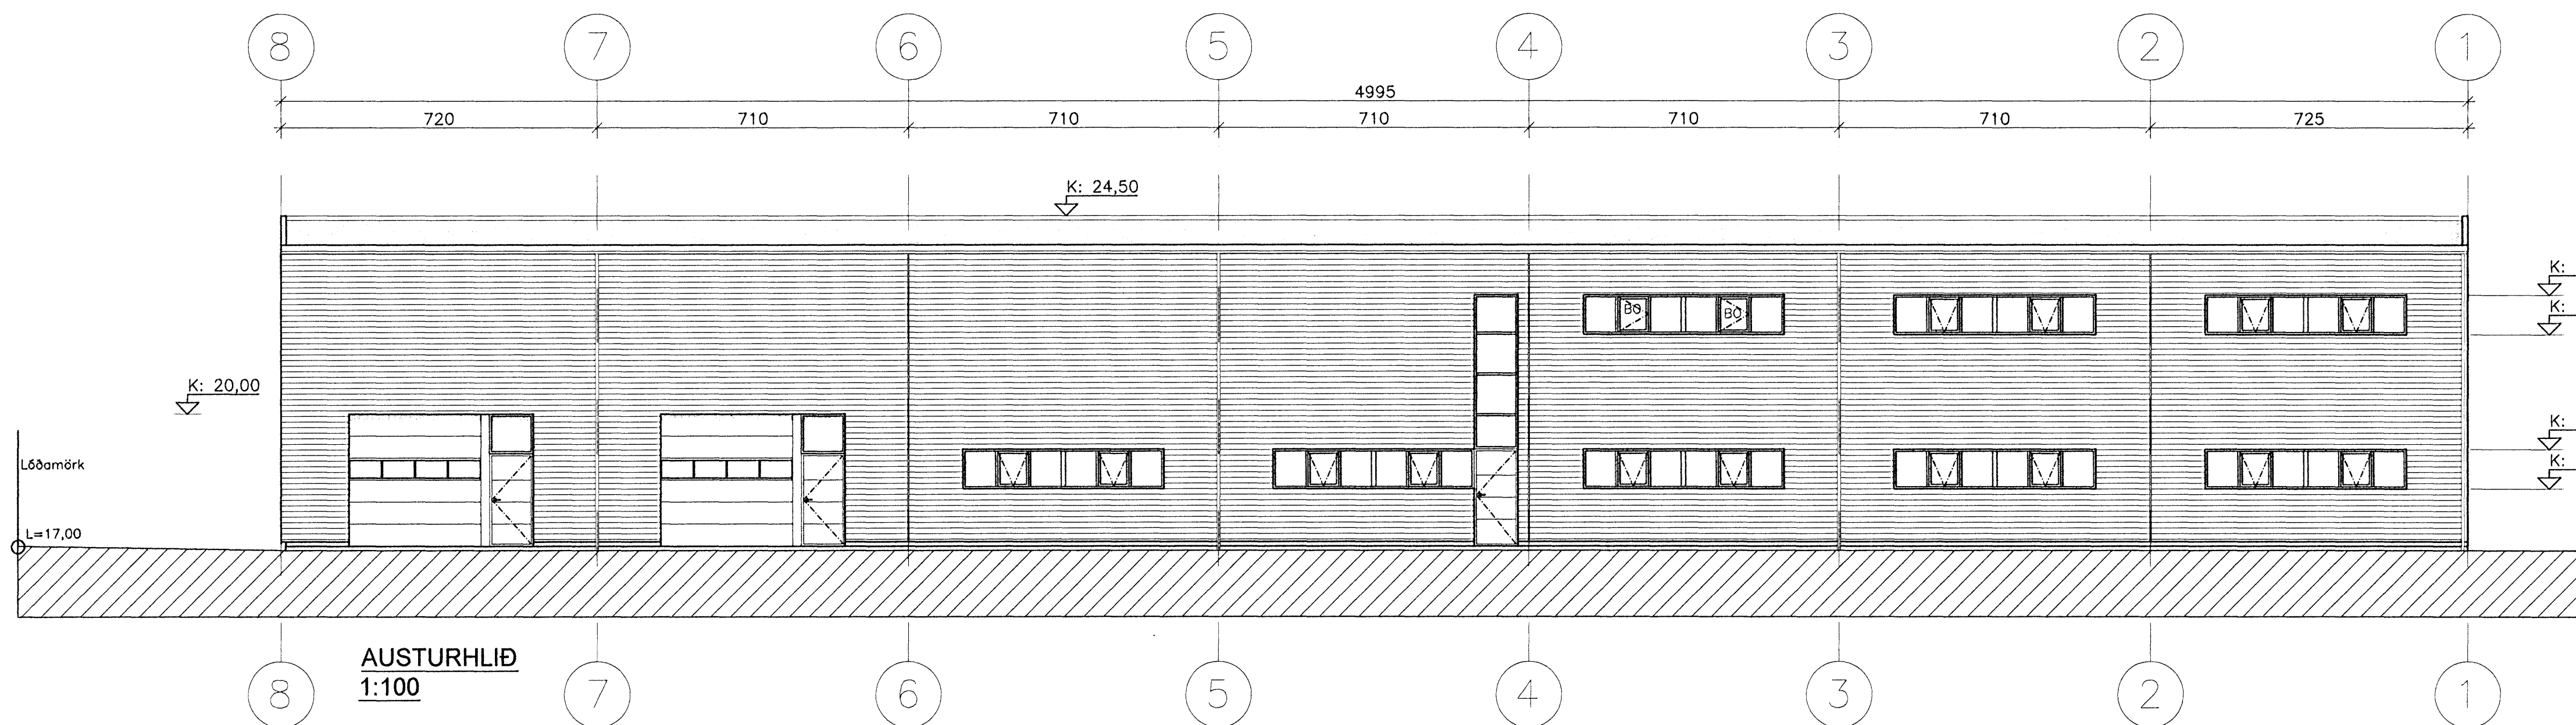

AUSTURHLIÐ  
1:100



BREYTT				
HEITI VÆRIS				
Selhella 3				
221, Hafnarfirði				
HEITI TEIKNINGAR				KVAÐI
ÓTLITSMYNDIR				1:100
ÁRANGI	TEIKNI	VEISUR	BREYTINGAR	DAGI
DKK	DKK	1.097	00	27.10.2006
SKAÐAVOTT:	David Karlsson			TEIKN. NÚM.
				06
TEIKNISTOFAN H.R. ehf				SÍMI 567 8111
Húsbýggingar og ráðgjöf				FAX: 567 8111
David Karl Karlsson				E-MAIL: dak@hmetla.is
Byggingafræðingur BFI				KT: 231258-2539
Næfurdás 2, 110 Reykjavík				