
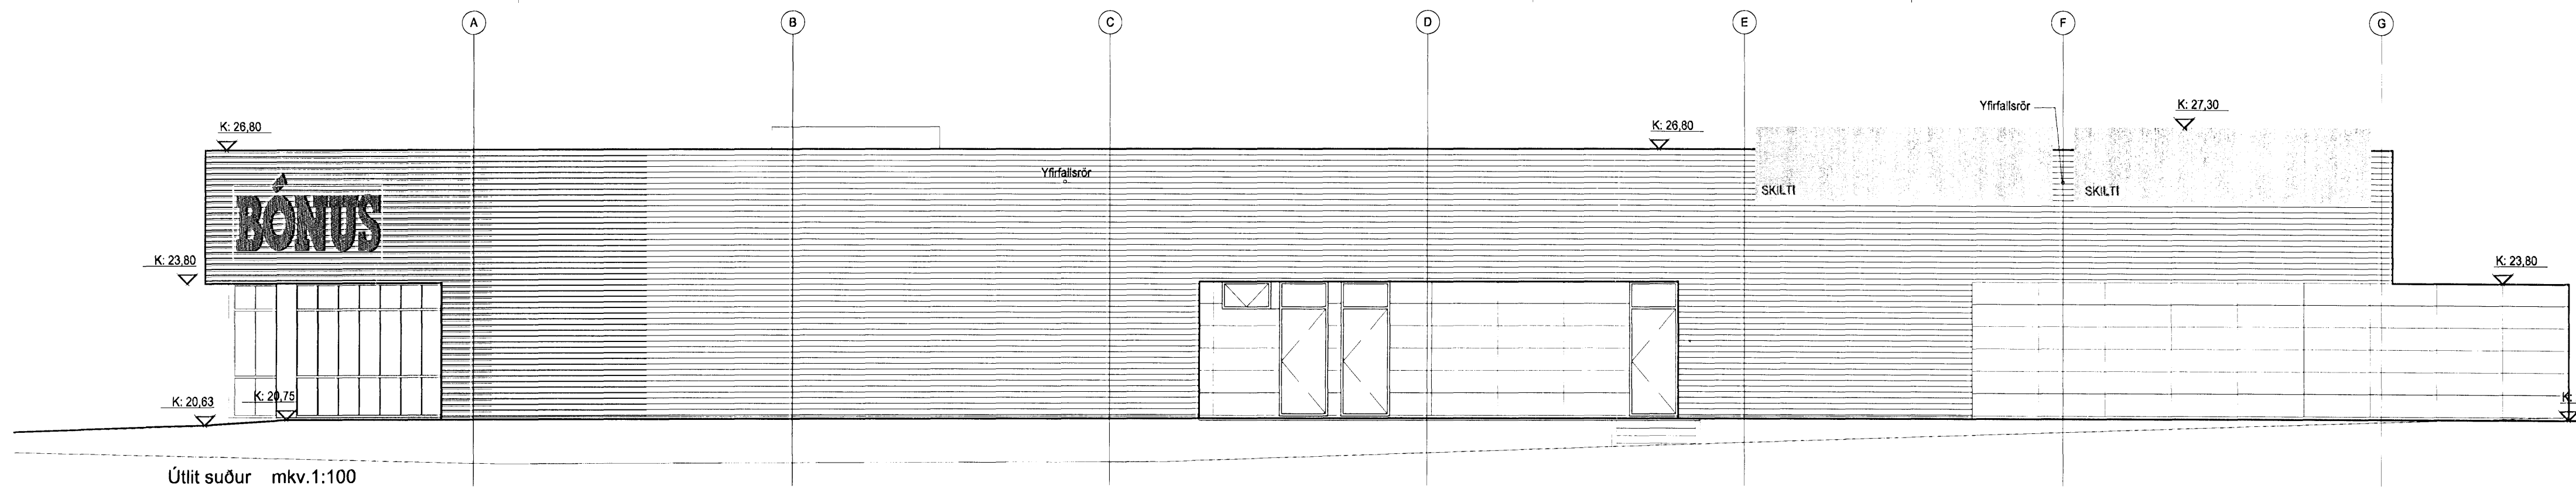
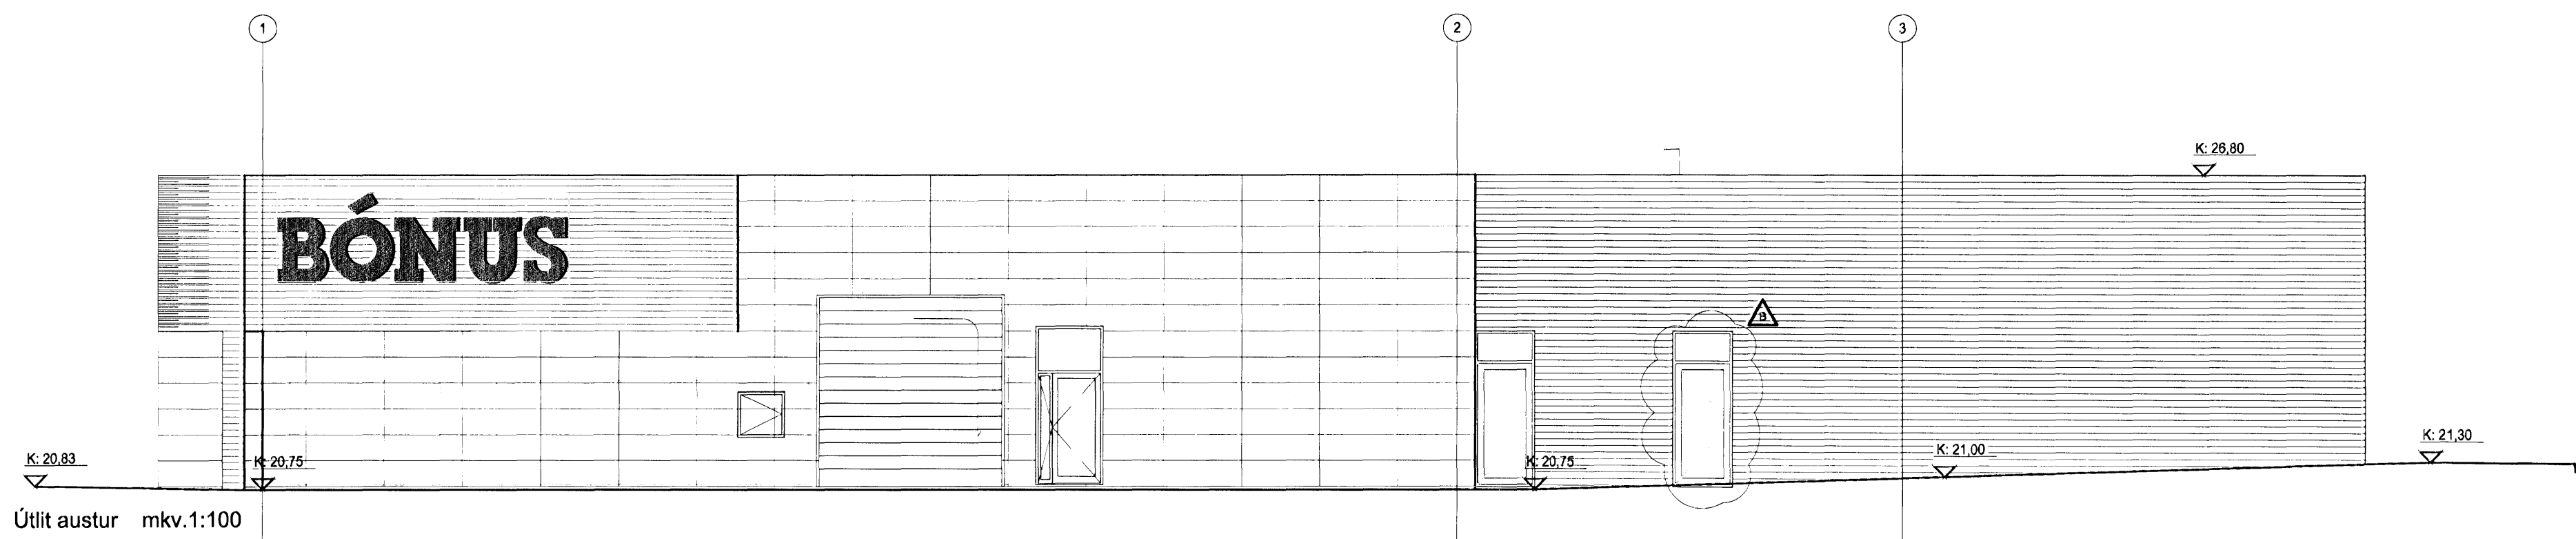
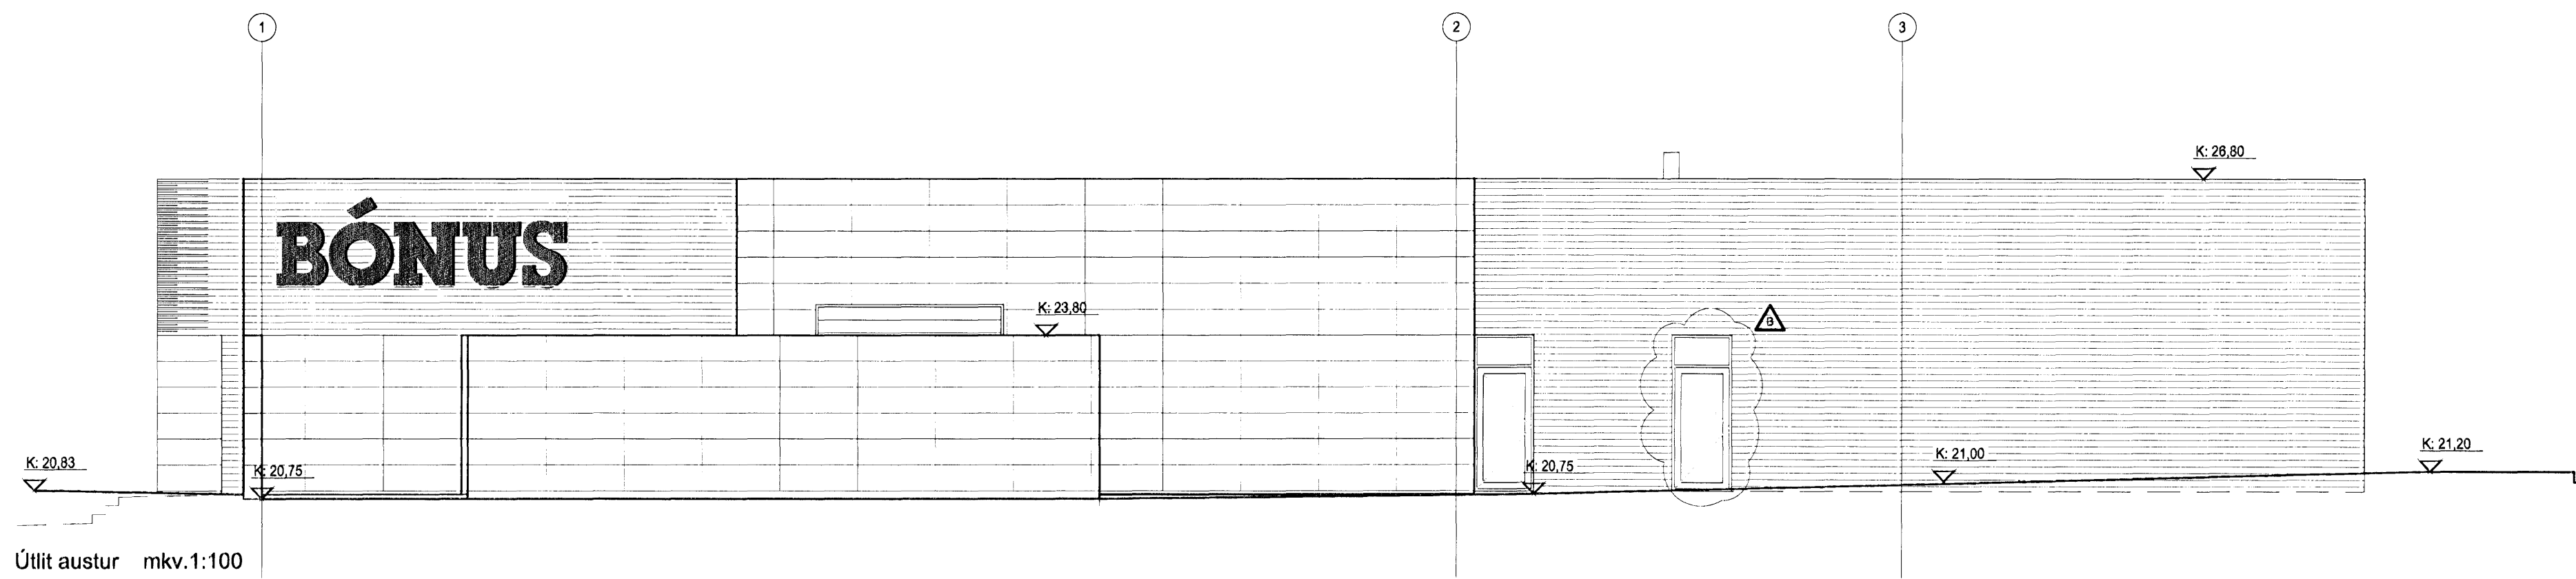
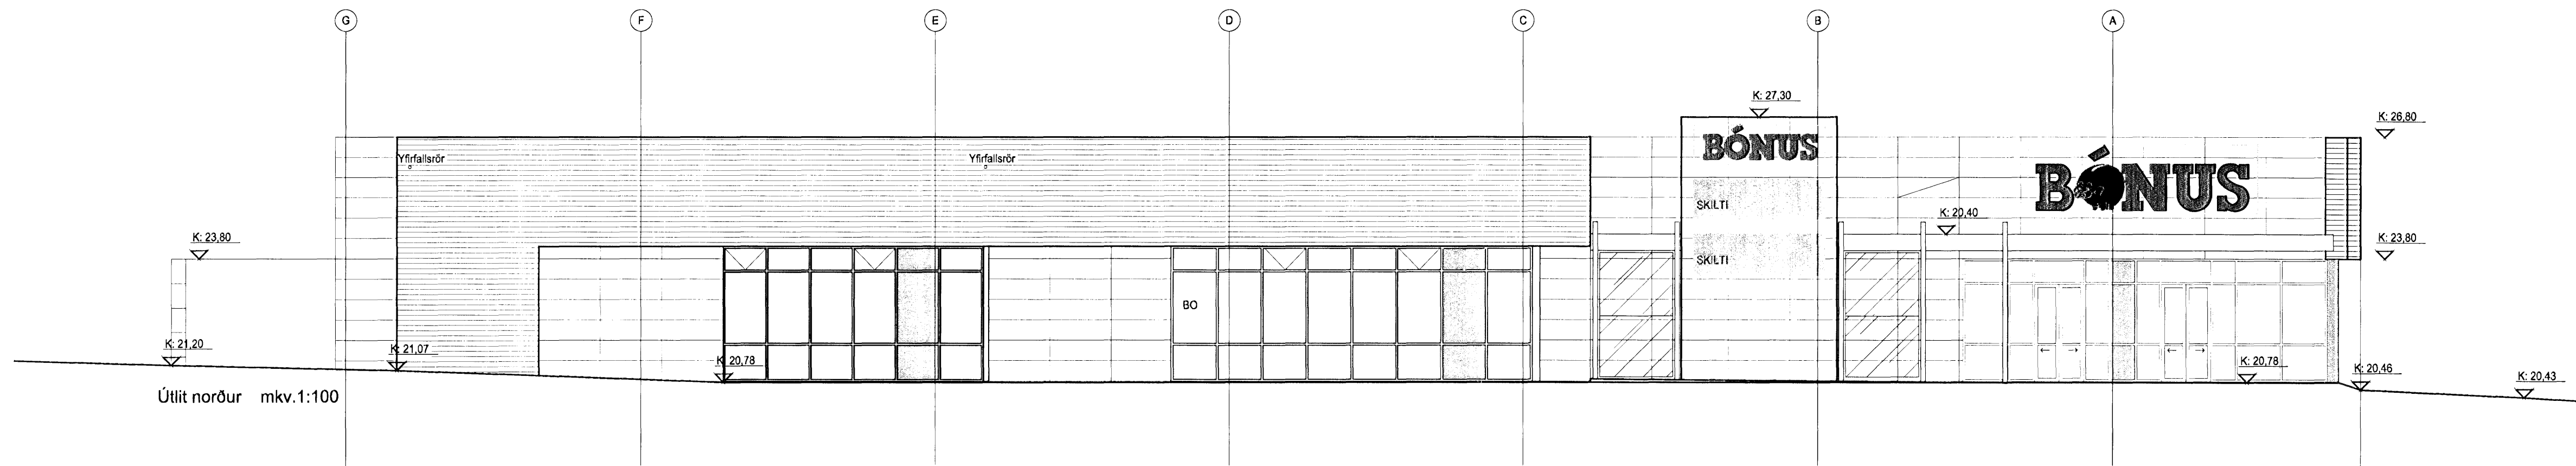


Samþykkt þann
29.08.2006
Byggingafulltrúinn í Hafnarfirði
F.h. Kristján Þórarinnsson

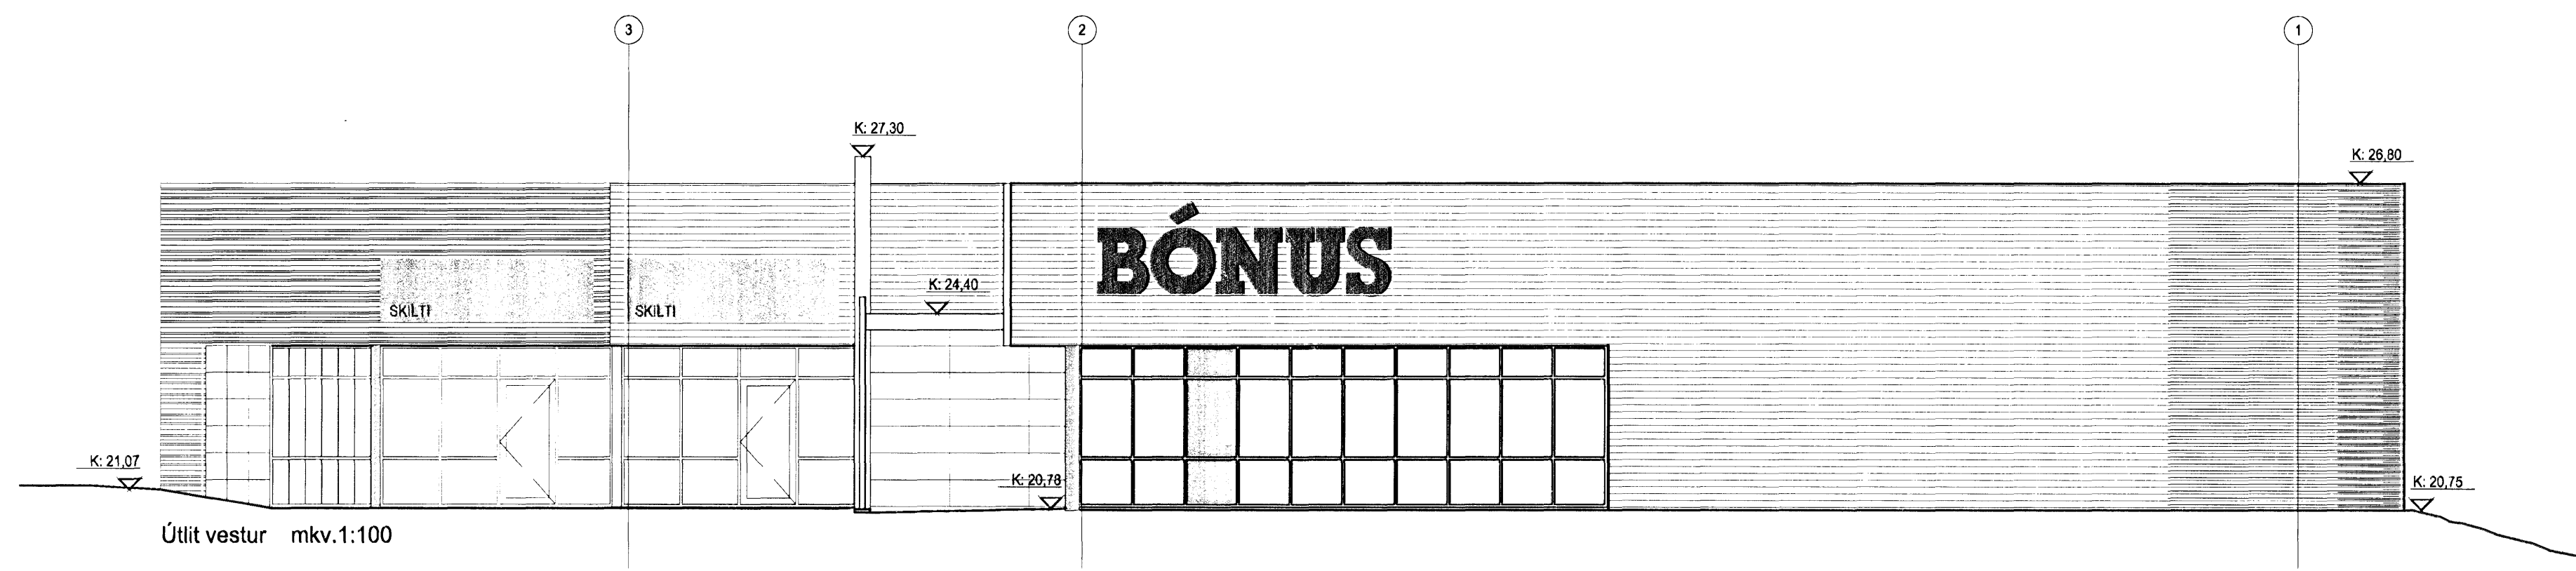

B 24.10.06 ey barn wá hvald
A 29.08.2005 sbb Kötum breytt sk. hvaldabodi
breytt akags teiknað lýsing


Aðalsteinn Snorrason
arkitekt fal 161161-2769
Egill Guðmundsson
arkitekt fal 270152-6869
Gísli Gíslason
arkitekt fal 160657-4809

aðalstræti 6 101 Reykjavík
sími 511 2060
fax 511 2066
veffang www.ark.is
netfang arkis@ark.is

Tjarnarvellir 15
Aðaluppdráttur

Útlit

verkkaupl byrping
hannað/teiknað os, sbb
yfirarið/samþykkt 1:100
mkv dags 16.08.2005

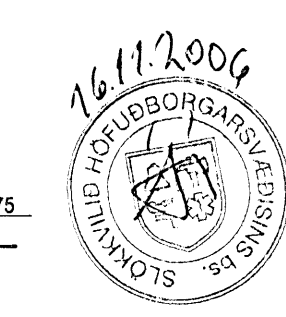

ARKÍŚ