



Samþykkt bann
 G. S. D.F.S. 2006
 Byggingafræðingur • Hafnarfirði
 P.h. Kristján Þórarinnsson


[Handwritten signature]

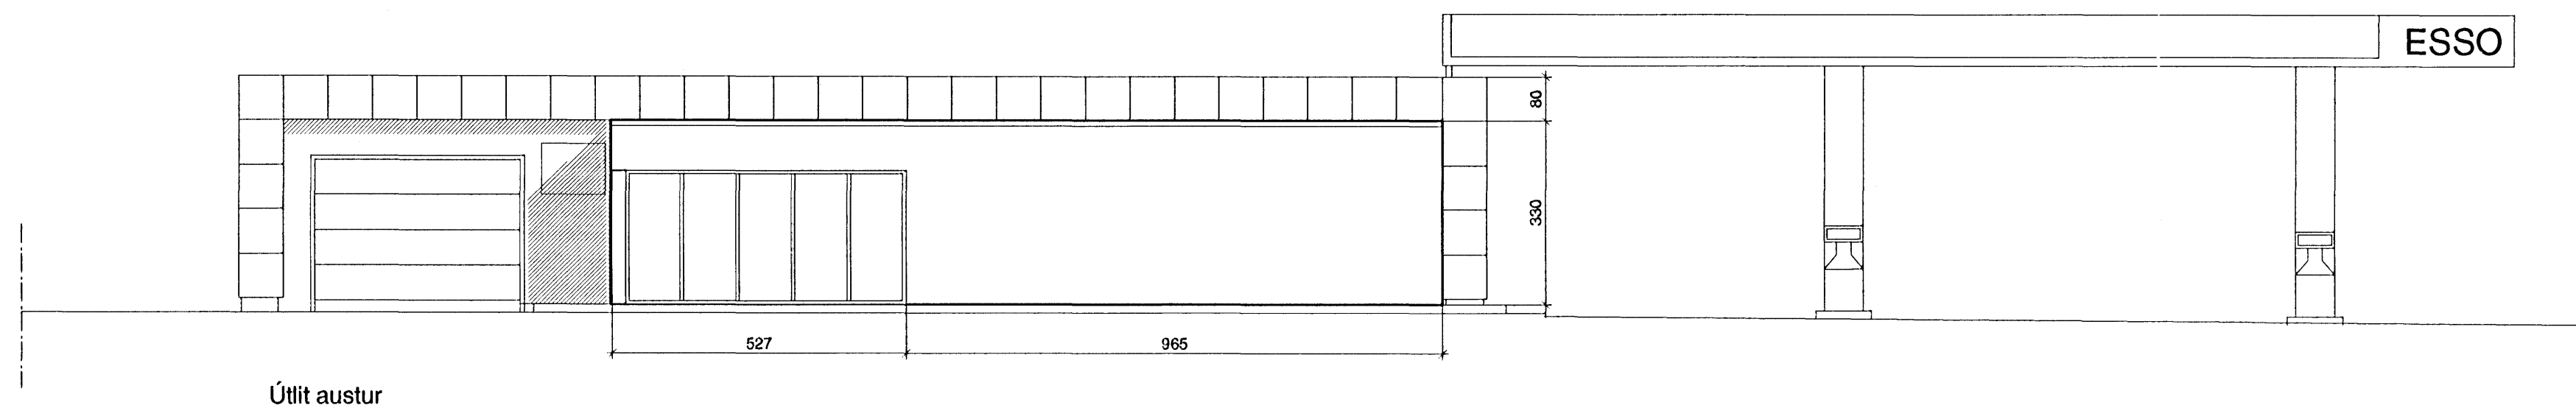


Útlit austur

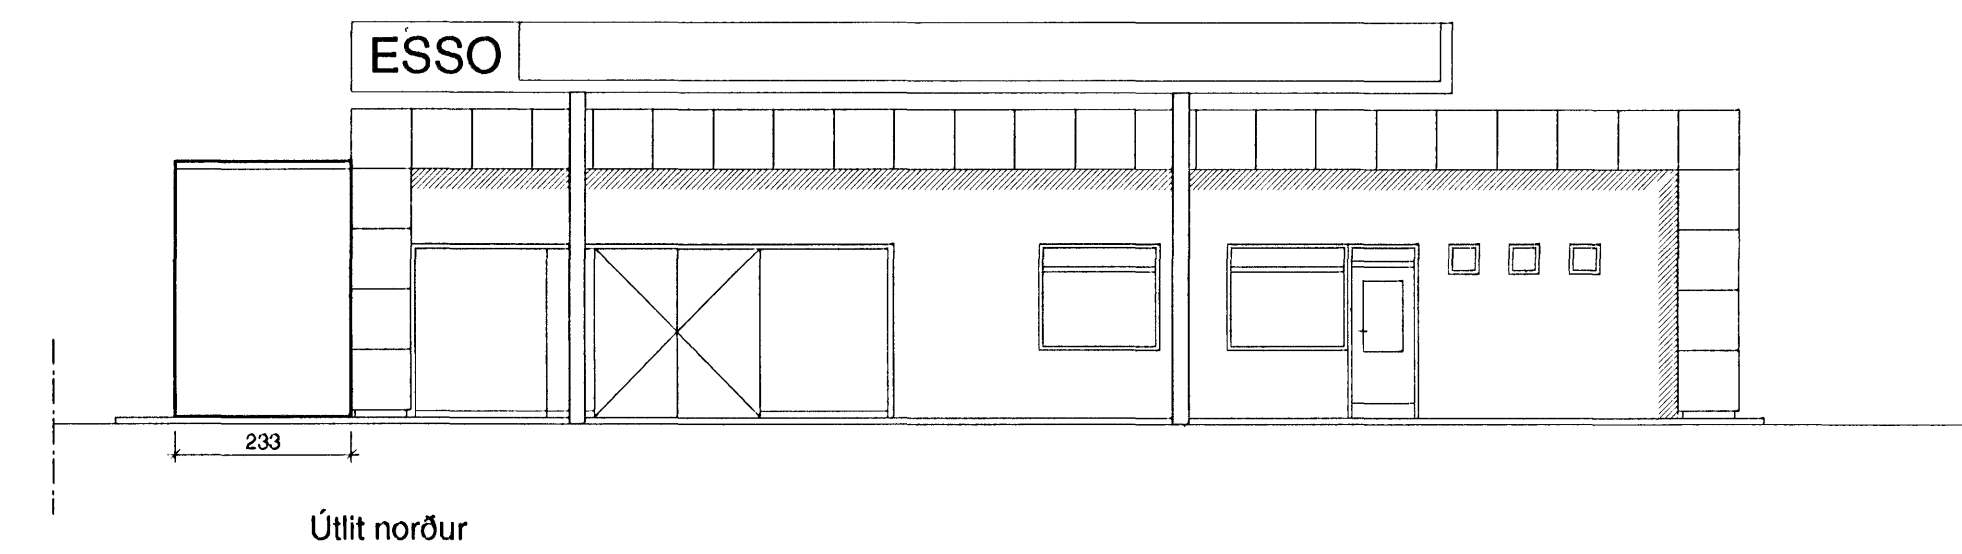


Útlit norður

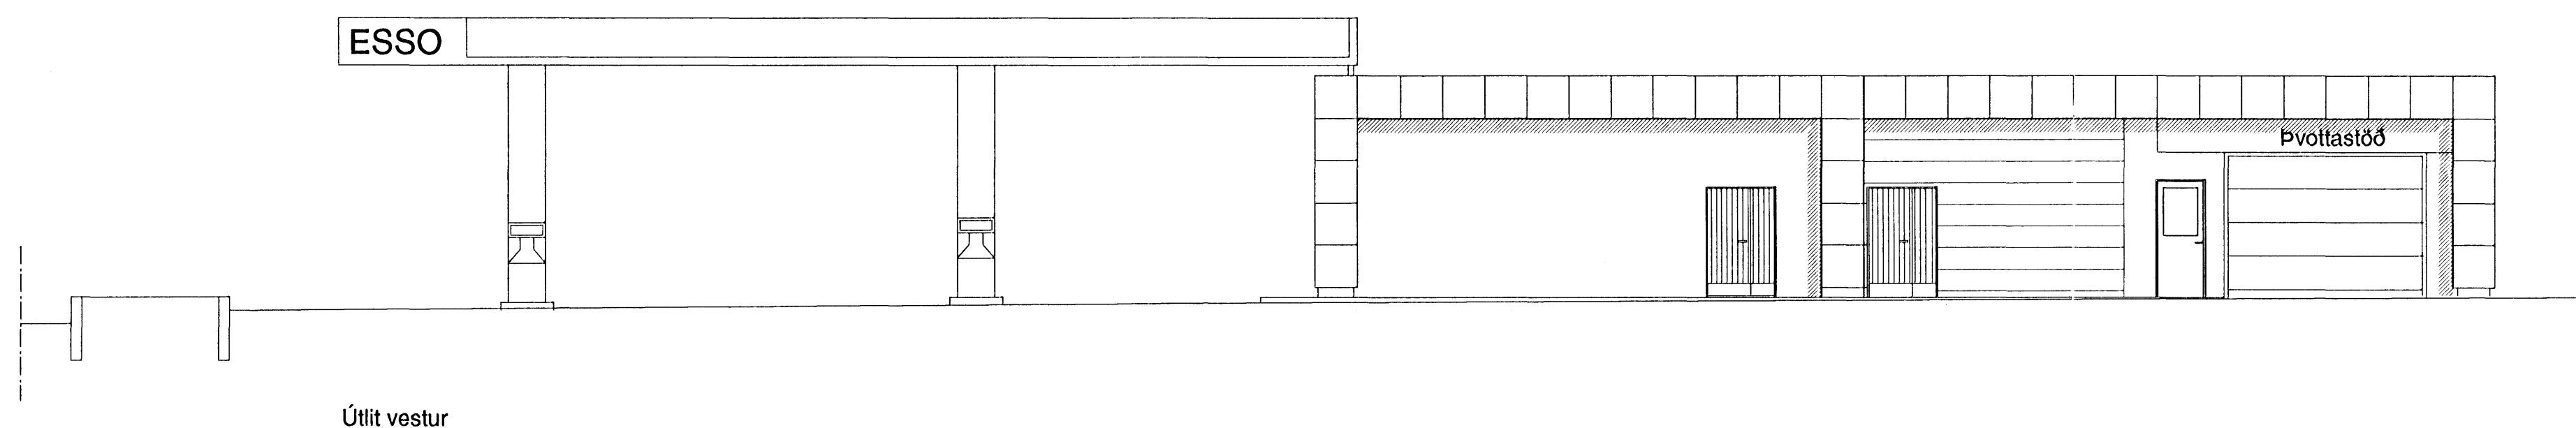

Útlit vestur

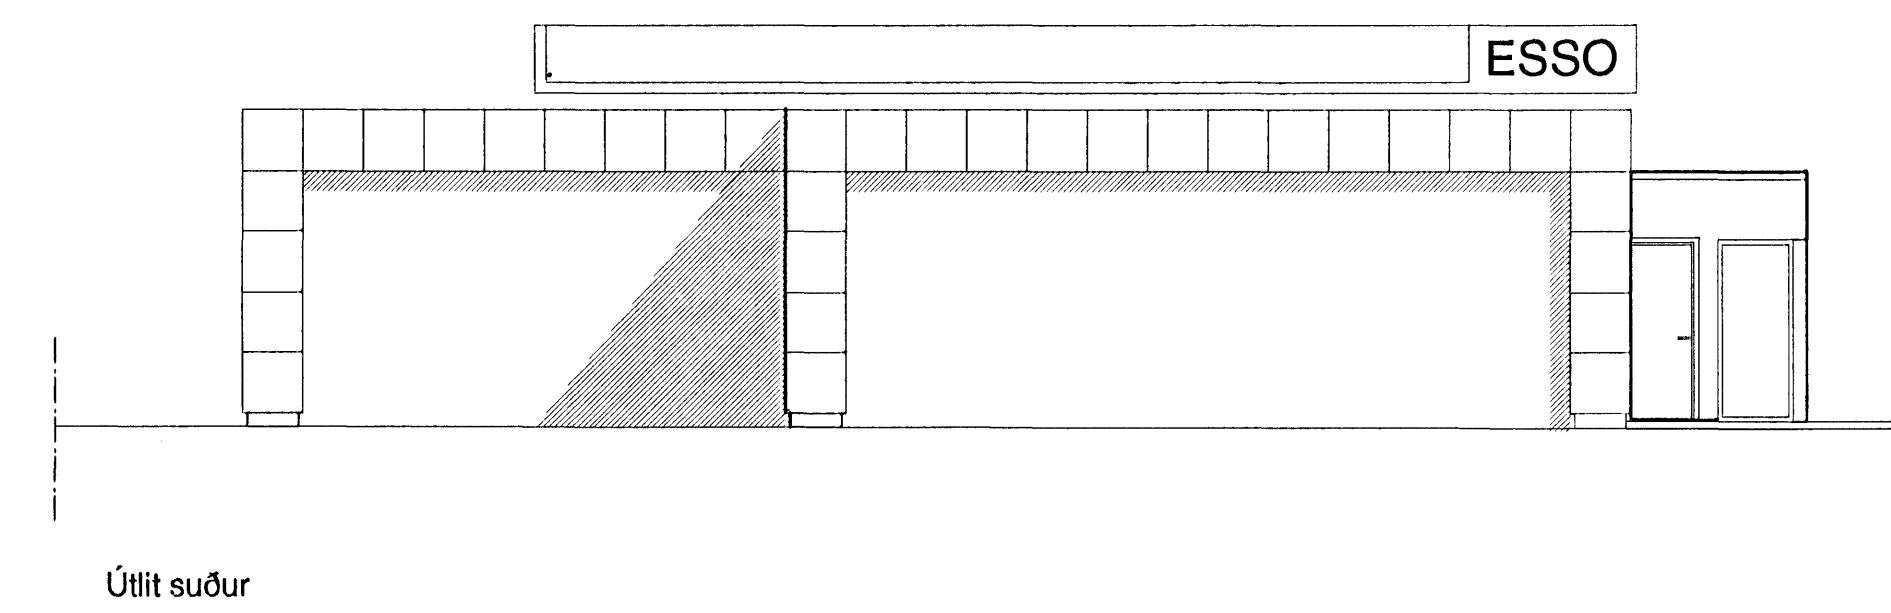

Útlit suður

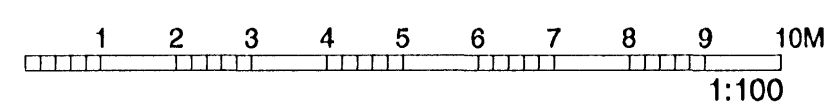

29/11/06

Dags.	Breyting.	Tekn.	Útgáfa.	Geangata 8, 101 Reykjavík, Sími 515 0300 Fax: 515 0319 www.ask.is	Verkhett. Lækjargata 46 Hafnarfirði Þjónustustöð ESSO Útlit	Verk. nr. 0343	Mör. / At. 1:100
				ASK ARKITEKTAR	Antun arkitektar <i>[Signature]</i> Valdimar Harðarson kt. 050151-2559	Tekn. sg	Dags. 27.11.2006
						Tekn. nr.	Útgáfa.
						10-03	