


STRANDGATA 39 HAFNARFIRÐI.

37B

1



37

41

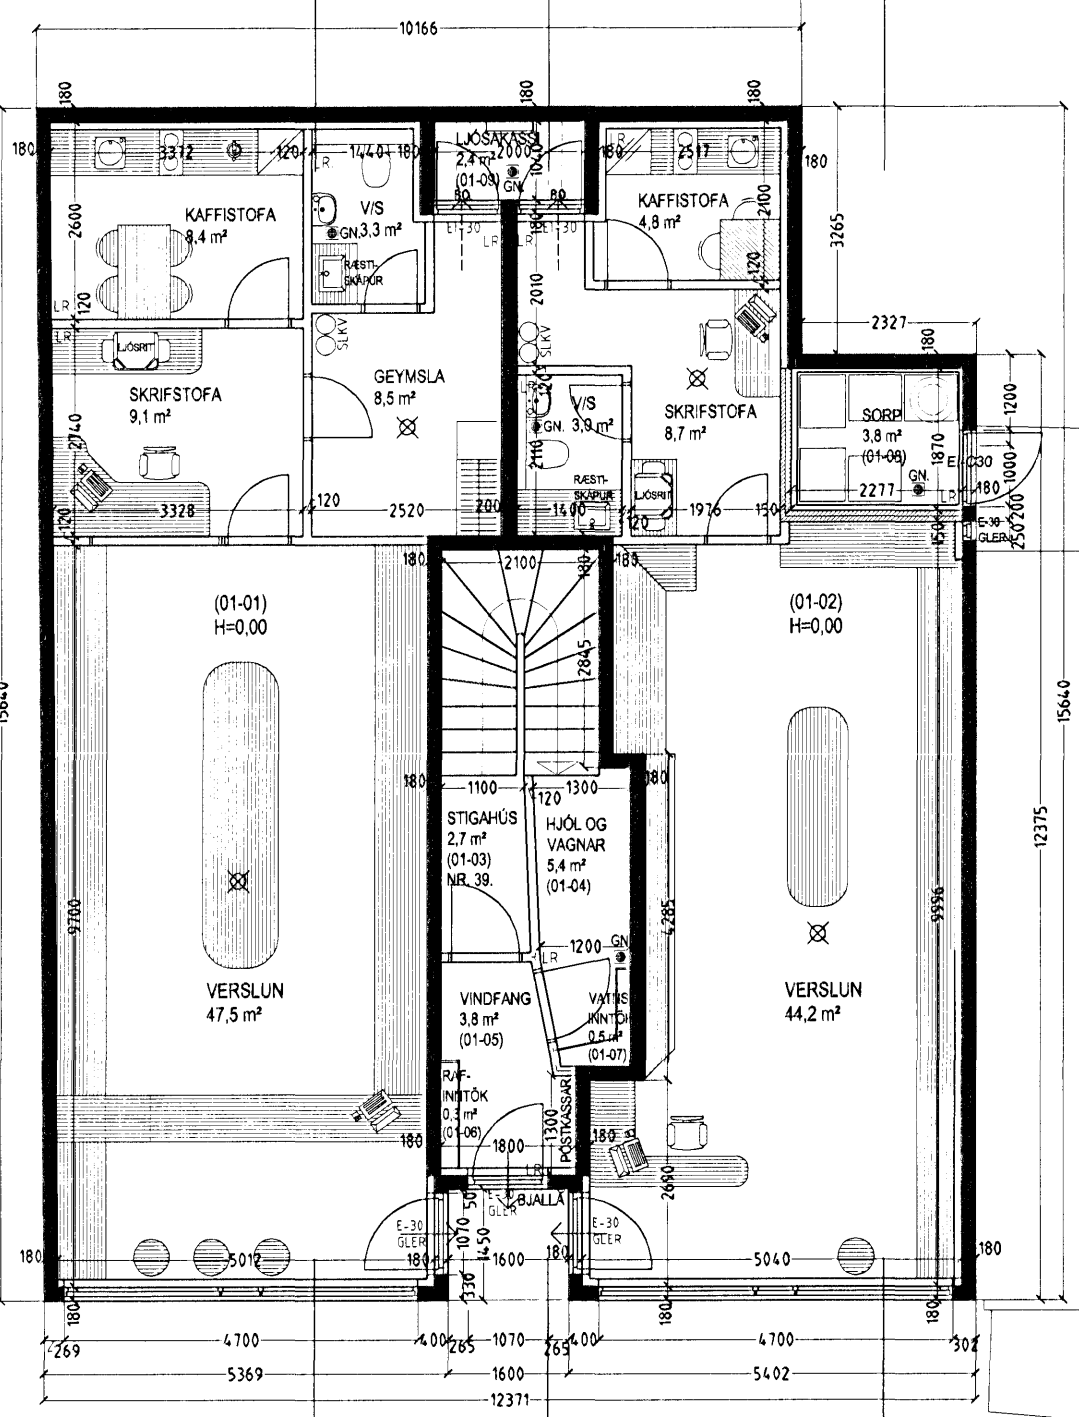

KÓTI ÁKVARÐAST Í SAMRÁÐI
VIÐ BYGGINGAFULLTRÚA.

GRUNNMYND 1. HÆÐ MKV. 1:100.

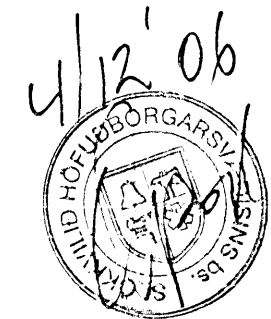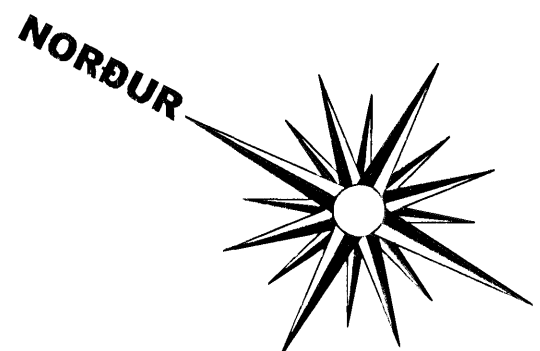

Byggingafulltrúi
sögðuþlétt erindi.
06.09.2005

STRANDGATA 39 HAFNARFIRÐI.

Sigurður Þorvarðarson byggingafræðingur bfi.
Teiknistofan Strandgötu 11 220 Hafnarfirði.
STH teiknistofan ehf. kt. 510298-2769. Kt. aðalhönnuðar: 14.1250-4.189.
Sími: 5651510. Netfang: teiknistofan@simnet.is

Skýringar:	Aðaluppdráttur.
Teikning:	Grunnmynd 1. hæð.
Mælikvarði:	1:100.
Undirskrift:	11/2005 <i>[Signature]</i>
Blað nr:	1 af 5. Dagsetning: 18 september 2005.
Breytt:	Grunnmyndum, útlitum, sniðmyndum og afst. breytt dags. 06.10.2006.