

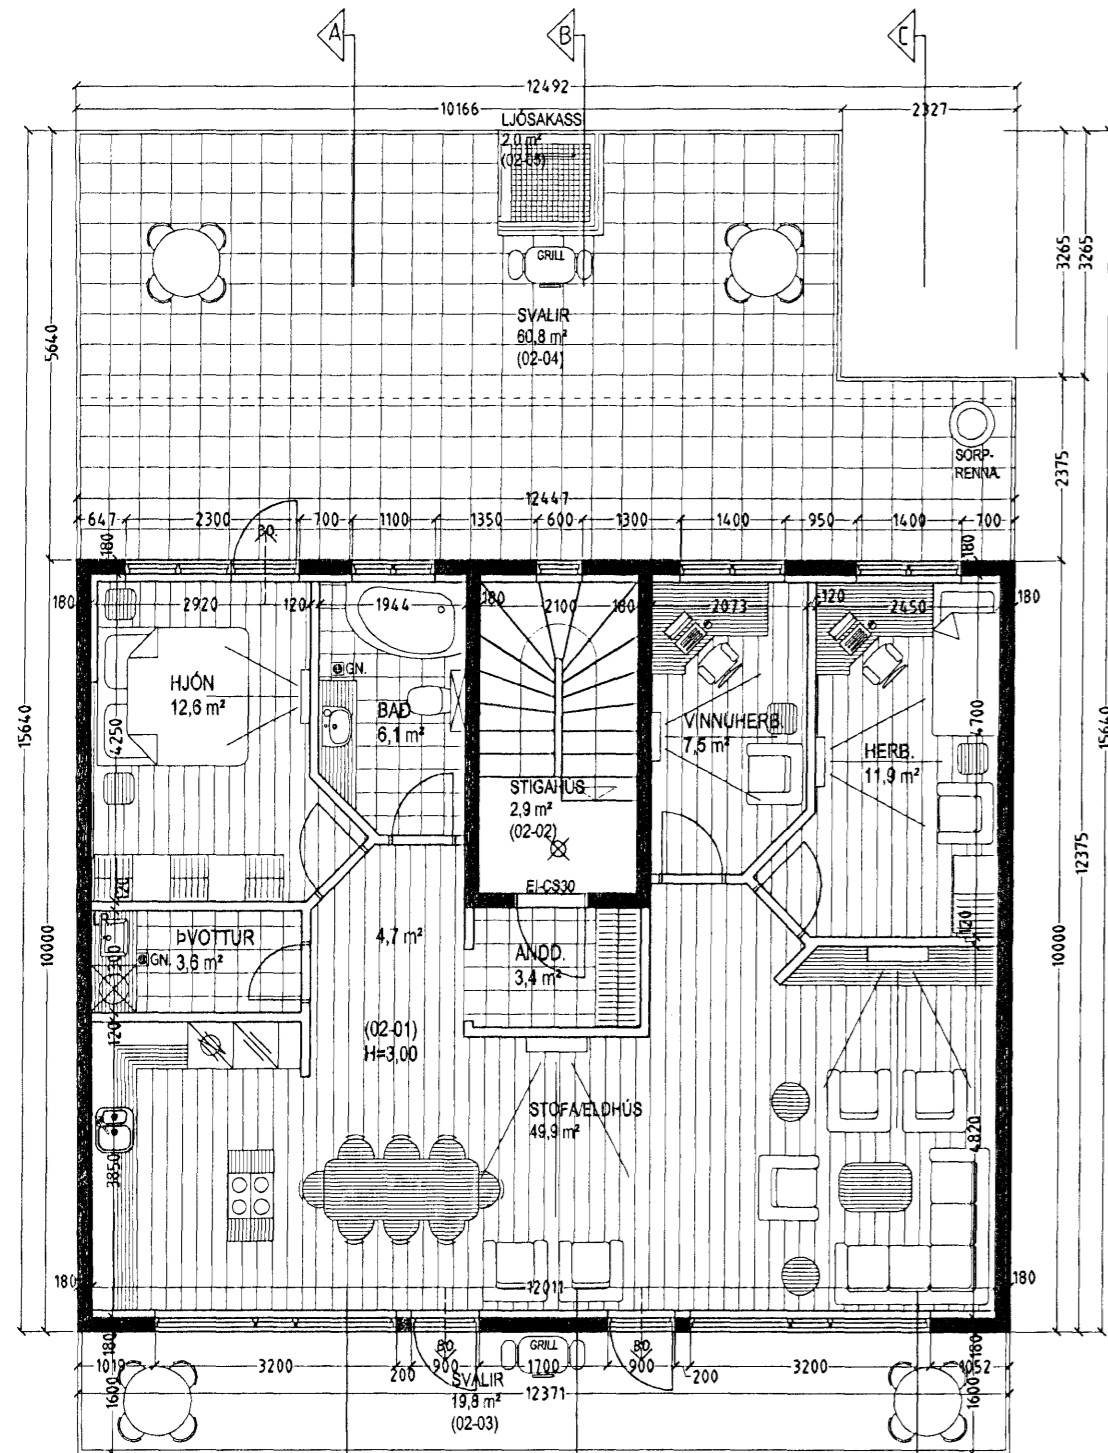


# STRANDGATA 39 HAFNARFIRÐI.

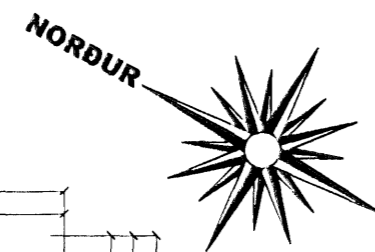


**GRUNNMYND 2. HÆÐ MKV. 1:100.**

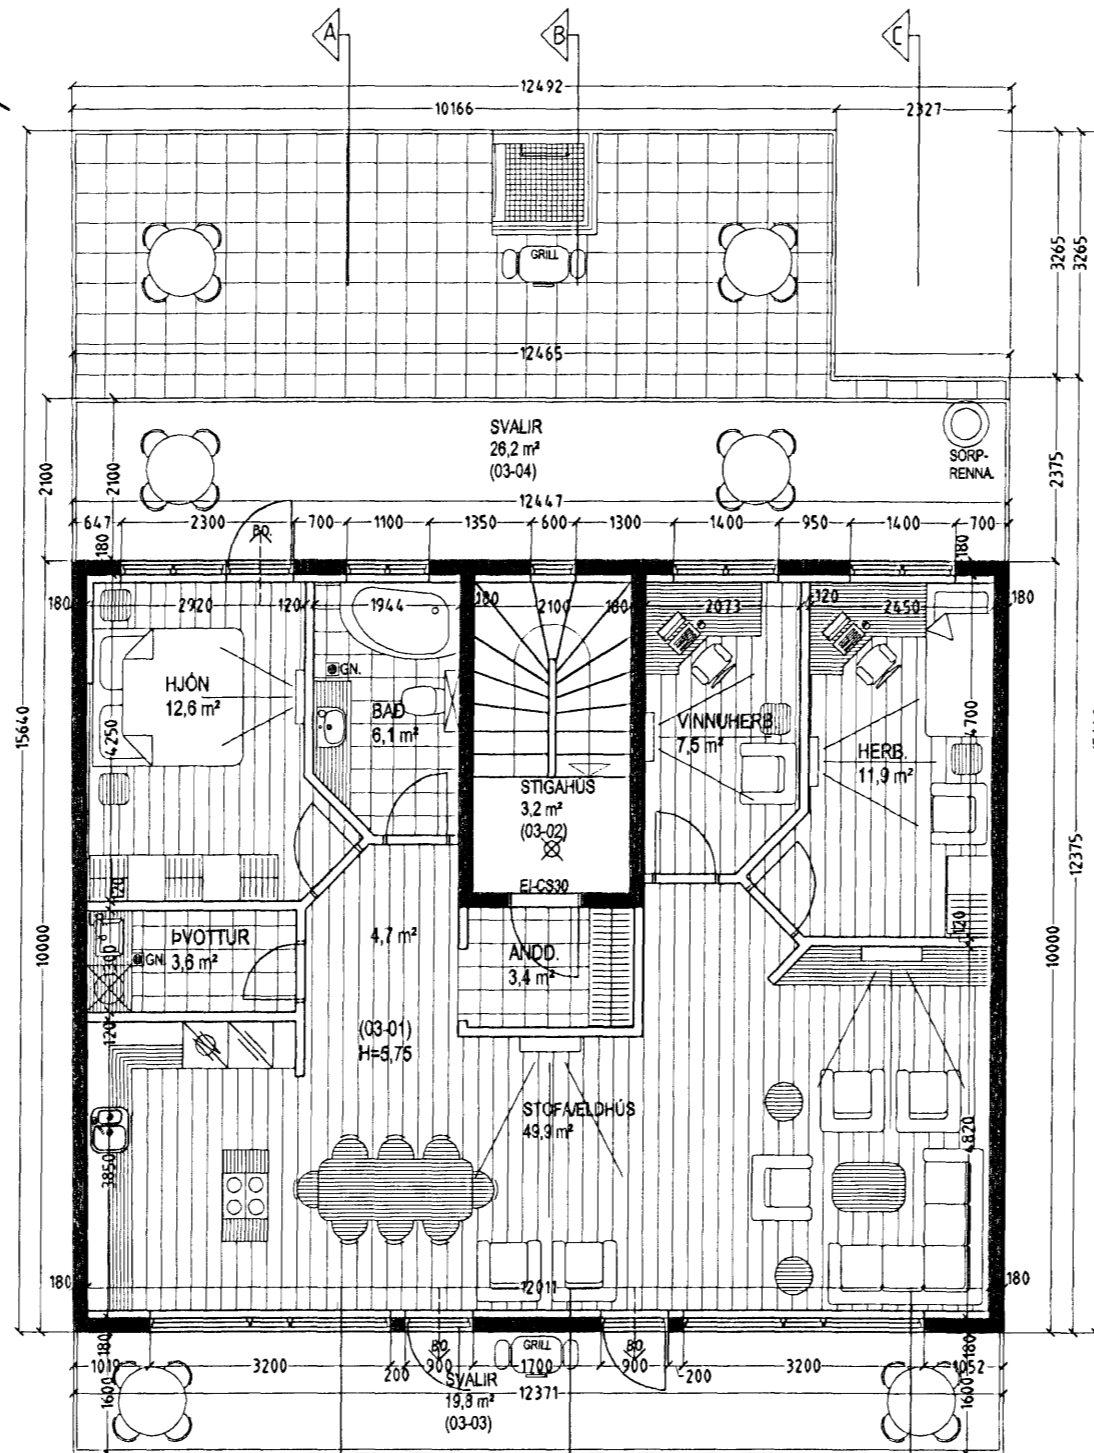


**GRUNNMYND 3. HÆÐ MKV. 1:100.**

Byggingafræðingur  
Sveinbjörn Einarsson  
6. DES. 2006

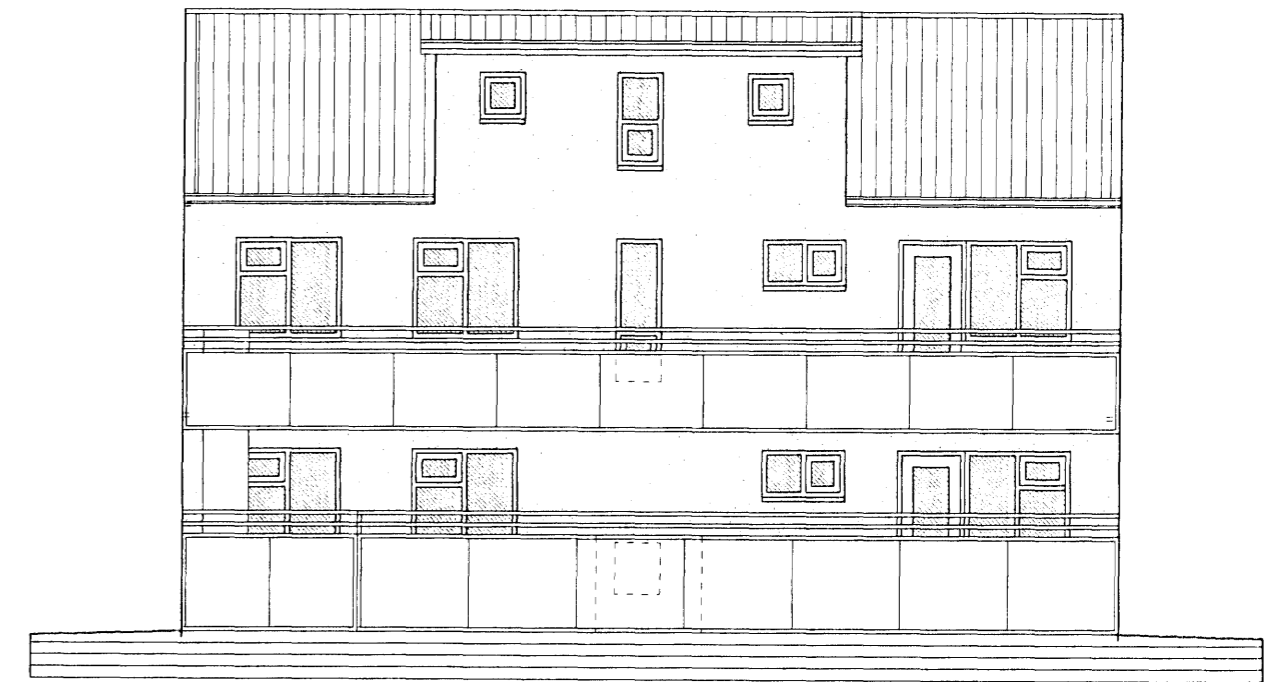

**ÚTLIT NORÐAUSTUR MKV. 1:100.**

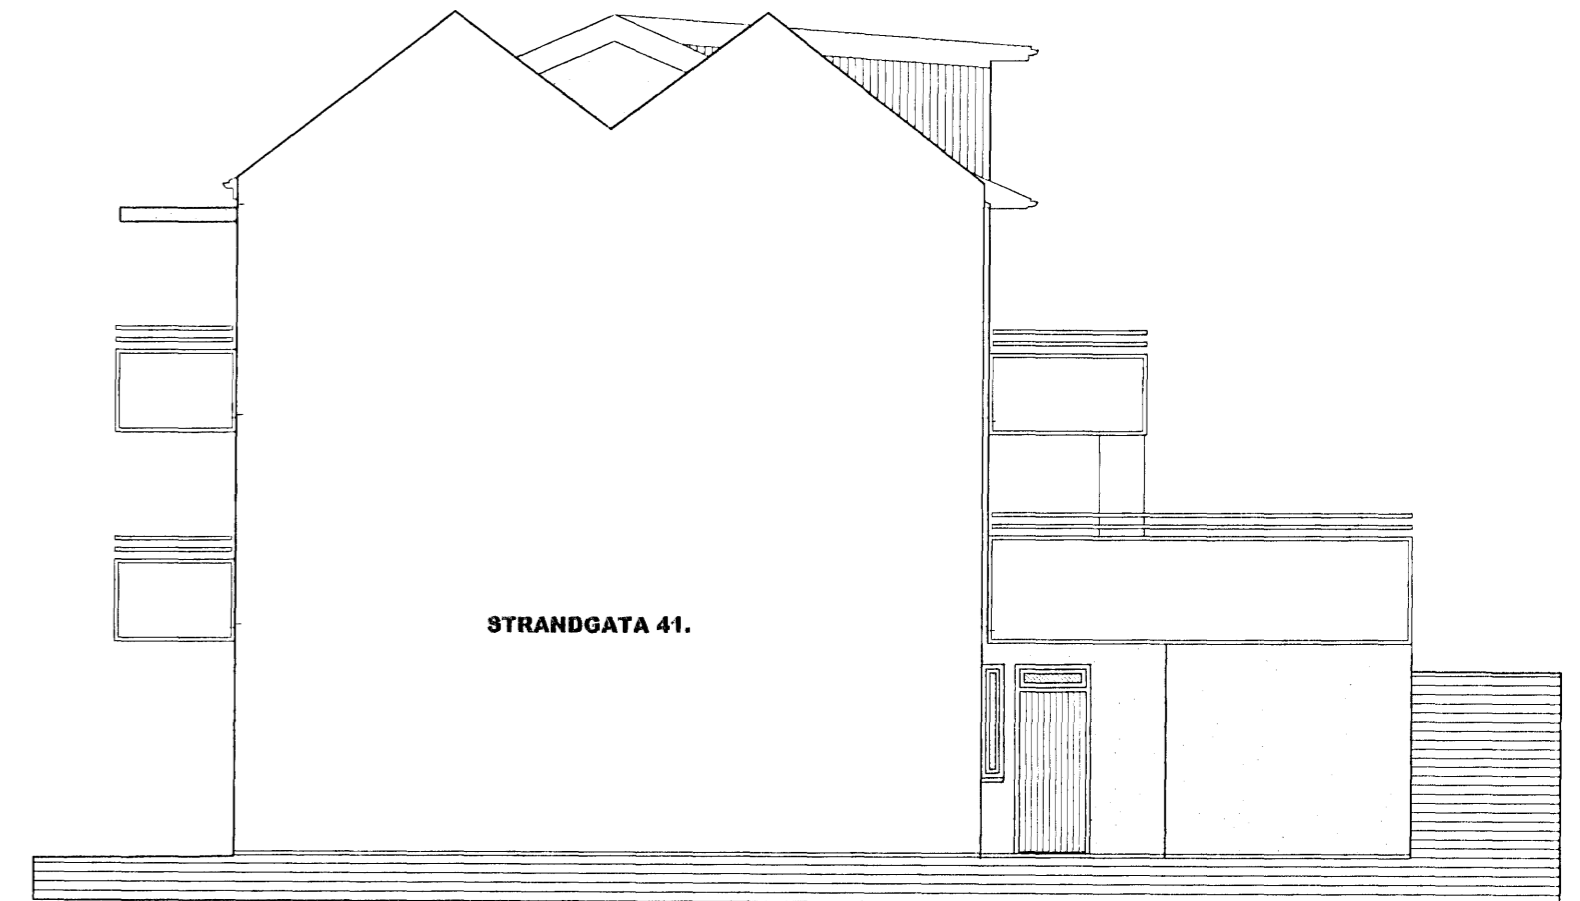

**ÚTLIT SUDAUSTUR MKV. 1:100.**



**ÚTLIT SUÐVESTUR MKV. 1:100.**

STRANDGATA 39 HAFNARFIRÐI.

Sigurður Þorvarðarson byggingafræðingur bfi.  
Teiknistofan Strandgötu 11 220 Hafnarfirði.  
STH teiknistofan ehf kt. 510298-2769 Kt. aðalhönnuðar: 14.1250-4.189.  
Sími: 5651510. Netfang: teiknistofan@simnet.is



Skýringar:	Aðaluppdráttur.
Teikning:	Grunnmynd 2 - 3. hæð & útlit.
Mælikvarði:	1 : 100.
Undirskrift:	<i>Sveinbjörn Einarsson</i>
Blað nr:	2 af 5
Dagsfötning:	18 september 2005.
Breytt:	Grunnmyndum, útlitum, sniðmyndum og afst. breytt dags. 06.10.2006.