



STRANDGATA 39 HAFNARFIRÐI.


Byggingarfulltrúi
samþykkt erindi.
06.10.2006
Hafnarfirði, 11. september 2005
Sigríður Þorvörðarson
Sigríður Þorvörðarson
Sigríður Þorvörðarson

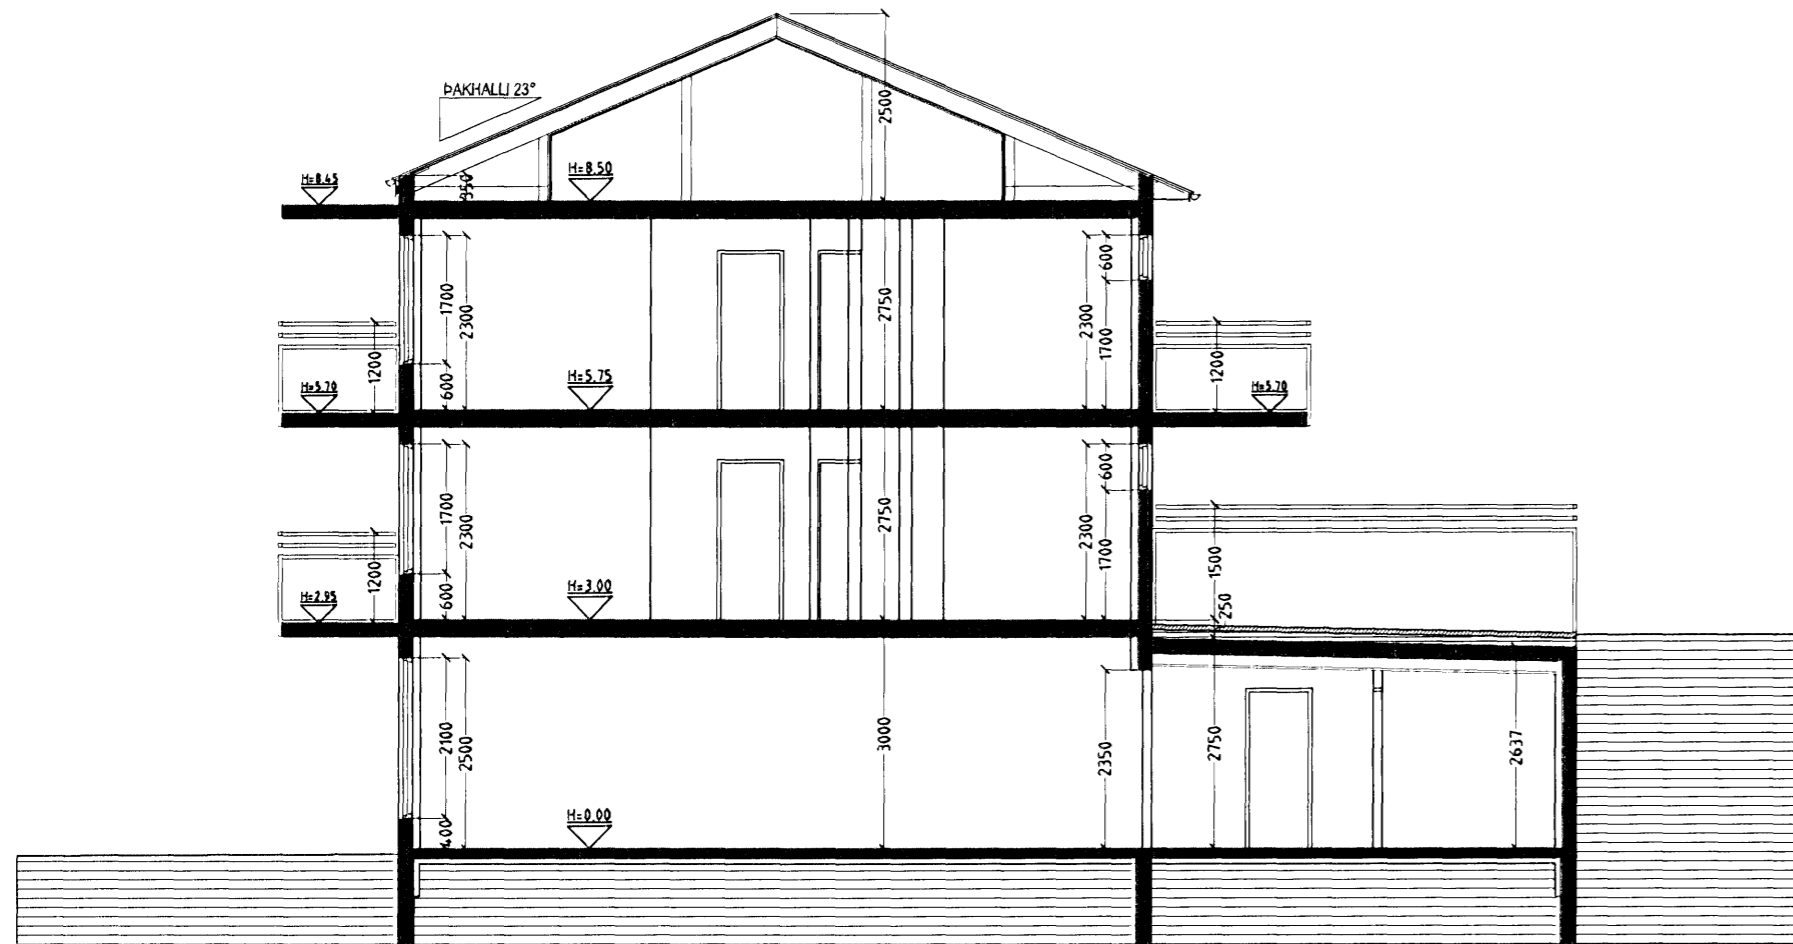

SNID A-A MKV. 1:100.

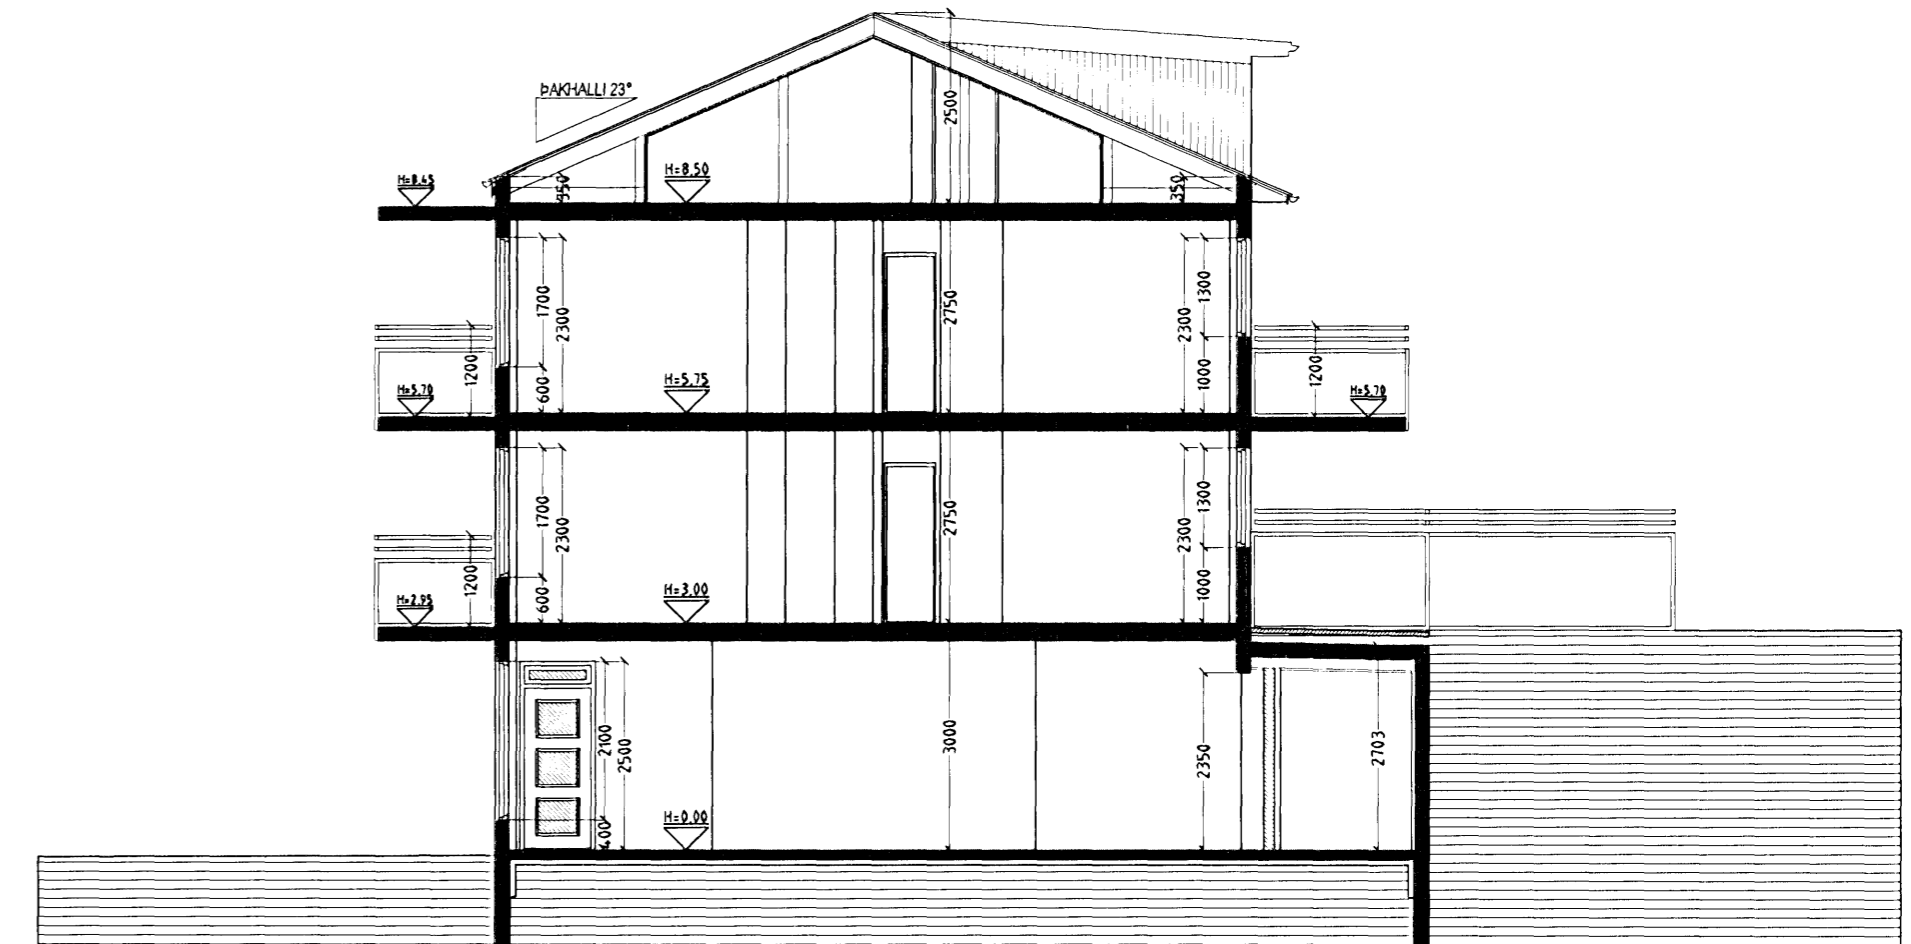

SNID C-C MKV. 1:100.

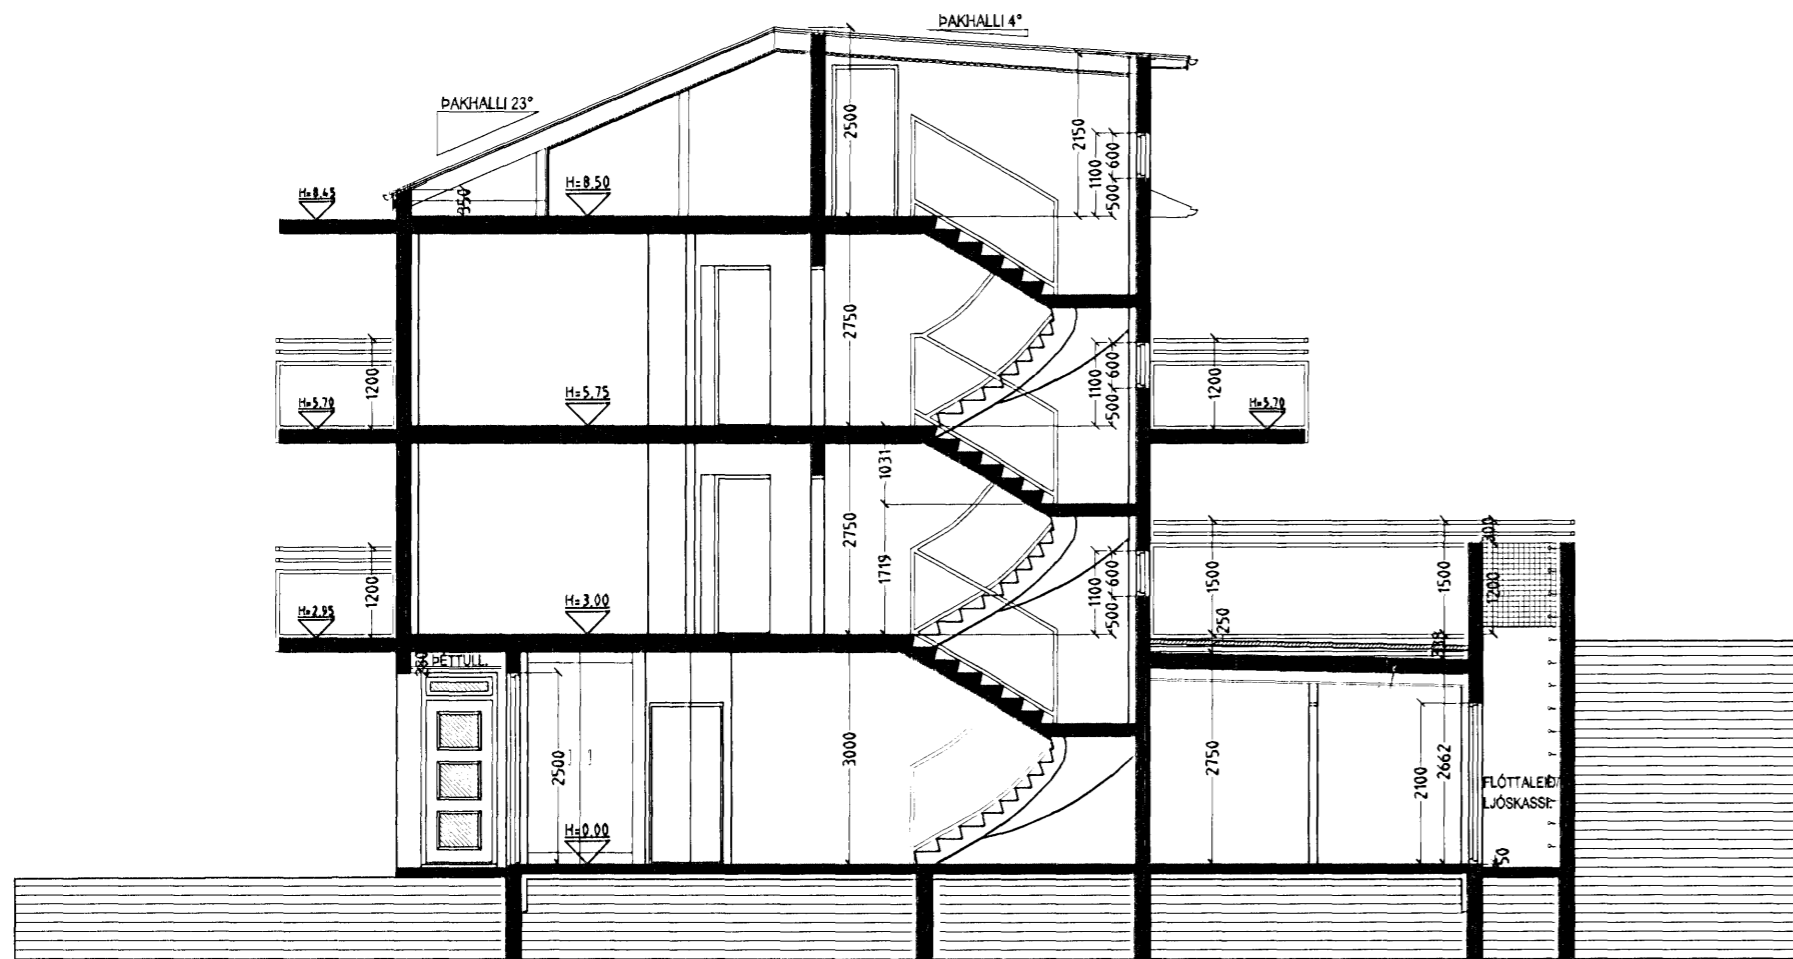

SNID B-B MKV. 1:100.

4/12'06
Sigríður Þorvörðarson

STRANDGATA 39 HAFNARFIRÐI.

Sigríður Þorvörðarson byggingafræðingur bfl.
Teiknistofan Strandgötu 11 220 Hafnarfirði.
STH teiknistofan ehf. kt. 510298-2769. Kt. aðalhönnuðar: 141250-4189.
Sími: 5651510. Netfang: teiknistofan@simnet.is

Skýringar:	Aðaluppdráttur.
Teikning:	Snidmyndir.
Mælikvæði:	1:100.
Undirskrift:	<i>Sigríður Þorvörðarson</i>
Blað nr: 4 af 5.	Dagsetning: 18 september 2005.
Breytt: Grunnmyndum, útlitum, snidmyndum og afstm. breytt dags. 06.10.2006.	