

Skráningartafa: Stapahraun 7-9				Skrásetjari: Ársæll Vignisson													
Landnúmer: 122339				Kannitala: 101255-3369													
Matslutunúmer: 03				Útgáfa: 4.014													
				Dags.: 10.9.2006													
Uppskipting og lýsing				Stærðir													
D0	D1	D2	D3	D4	D5	D6	D7	D8	D9	D10a	D10b	D11	D12	D16	Ráttfala	D17	
Lökun	Rým hæð-ríb	Nökun teki	Höfuð-tökun	Eignar-hald	Botnflúr m²	Milliflúr m²	Ségar m²	Op m²	Brúflúr m²	Brúflúr gn < 1.8	Salmátt min	Salmátt max	Brúflúr rúmhl. m²	Netflúr m²	Sírfalarnál m²	Ségar-rúmhl. m²	
					560,0	0,0	0,0	0,0	560,0	0,0			3.456,2	516,0	556,1	3.062,610	
													112,0				
	01	1.hæð			560,0	0,0	0,0	0,0	560,0	0,0			3.343,2	516,0	556,1		
A	0101	Atvinnuhúsnæði	N	0101	112,0	0,0	0,0	0,0	112,0	0,0	5,87	8,07	688,8	101,5	112,0	5,97	605,955
A	0102	Atvinnuhúsnæði	N	0102	112,0				112,0		5,87	8,07	688,8	104,5	112,0	5,97	623,865
A	0103	Atvinnuhúsnæði	N	0103	112,0				112,0		5,87	8,07	688,8	104,5	112,0	5,97	623,865
A	0104	Atvinnuhúsnæði	N	0104	108,1				108,1		5,87	8,07	648,4	101,0	108,1	5,97	602,970
A	0105	Atvinnuhúsnæði	N	0105	112,0				112,0		5,87	8,07	688,8	101,5	112,0	5,97	605,955
A	0106	Inntaksklefi	T	X	3,9								23,4	3,0			
Athugasemdir																	
Samtelnir summa																	
Eignarhald																	
	Eignar-hald	Nökun teki	Sírfalarnál m²	Skiptarúmhl. m²	Ségar m²	Ségar og samtelnir m²											
	0101	Atvinnuhúsnæði	112,0	605,955	605,955												
	0102	Atvinnuhúsnæði	112,0	623,865	623,865												
	0103	Atvinnuhúsnæði	112,0	623,865	623,865												
	0104	Atvinnuhúsnæði	108,1	602,970	602,970												
	0105	Atvinnuhúsnæði	112,0	605,955	605,955												
	Alls			556,1	3.062,610	3.062,610											

Byggingarfulltrúi  
samþykkt er af.  
20.09.2006  
Bent skal að samþykkt þessi veður ekki verk en ein þing umhverfisráðgjafar og byggisráðgjafar hafa mykta hema byktingu á milli skilnaðs.  
Byggingarfulltrúi í Hamraborg  
P. Kristján Þorsteinsson

Blað 1 af 2

Stutt Byggingarlýsing:

**Aimenni:** Sótt er um að byggja einnar hæðar iðnaðarhús

**Sökkjar:** Sökkjar eru úr járnbetri steinsteypu á þjappaðri fyllingu – sjá tekn. verkfræðings. Einangrun er 75mm plasteinangrun og skal ná umk. 50sm niður sökkla að innan.

**Botnplata:** Botnplata er úr járnbetri steinsteypu á þjappaðri fyllingu – sjá tekn. verkfræðings. Undir plötu er 75mm plasteinangrun. Ofan á einangrun kemur rakavarnarlag.

**Útveggir:** Burðarvirki er járnbetri steinsteypa – sjá tekn. verkfræðings. Einangrun útveggja verði umk. 100mm steinull eða sambærileg einangrun. Að utan eru veggir klæddir með liggjandi aluzink-klæðningu.

**Innveggir:** Veggir milli eininga eru úr steinsteypu. Aðrir innveggir eru úr 70 eða 95mm blökkstöðum, hljóðeinangraðir með steinull og klæddir með 13mm gífsplötum.

**Þak:** Burðarvirki þaks eru holplötur – sjá tekn. verkfræðings. Þakið er einangrað með 200mm steinull, ofan á steinull kemur heillfmdur þakdúk og loks mól.

**Gluggar og gler:** Gluggar eru smíðaðir úr PVC-plasti eða ál. Gler er tvöfalt k-gler. Vörurhurðir eru í lituðu áli.

**Einangrunargildi:** Hámarks gildi kólnunar byggingarhluta skal vera:

Botnplata	0.3 w/m2k
Útveggir	0.3 w/m2k
Gluggar	2.0 w/m2k
Hurðir	3.0 w/m2k
Þak	0.2 w/m2k
Útveggir; vegið meðaltal	0.85 w/m2k

Stærð húss 560.0m2  
Eldra hús(mhl01 og 02) 1242.0m2  
Fjöldi bílastæða er 38

Slökkvitæki verði sett upp í samráði við eldvarnareftirlit


verkefni  
Stapahraun 7-9, mhl03

Þessi teikningar  
Afstöðumynd 1:500  
Grunnmynd 1:100  
dags 12.9.2006  
N. A 101

Ársæll Vignisson Arkitekt  
kt. 101255-3369  
Hamraborg 7  
200 Kópavogur 555 4795

3.11.2006 Ársæll Vignisson

AFSTÖÐUMYND 1:500

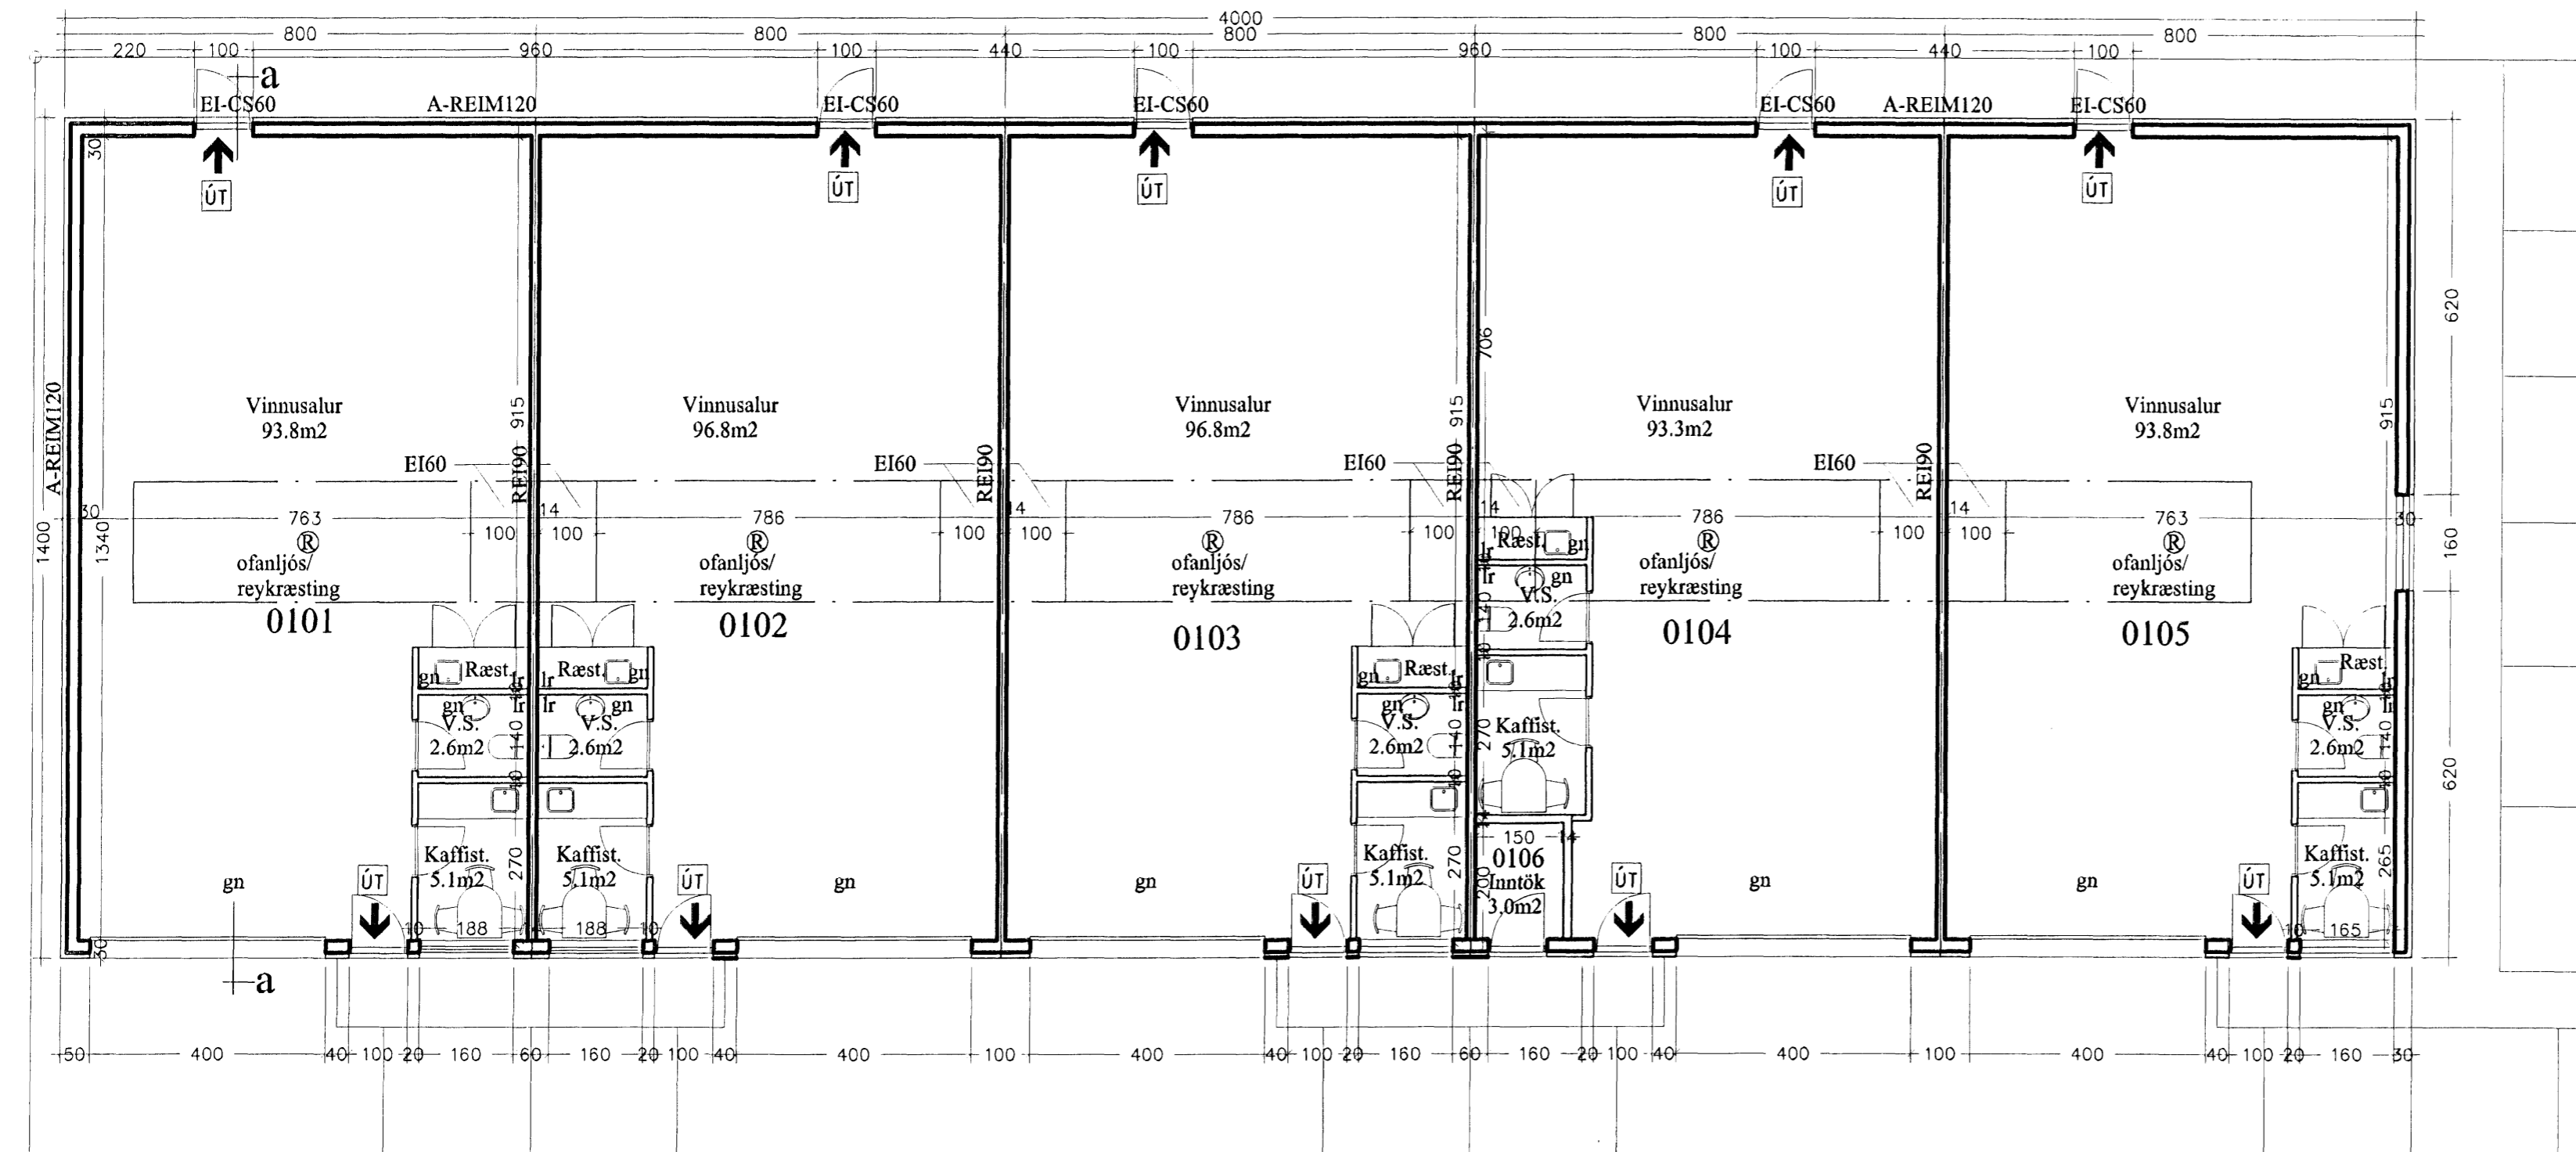

GRUNNMYND 1:100