


 Byggingarfalltrúi
 samþyktir erindið.
 29. DES. 2006
 Rent skal í öð samþykkt þessi verður ekki
 tekið tillit til þess að eigið skipta ferlið
 nema sé skýrt og þetta er hluti af
 Byggingarfalltrúnni í Hámarfirði
 Eiríkríkinn, Borgarhúsin

Blað 2 af 2


Úr Gildi

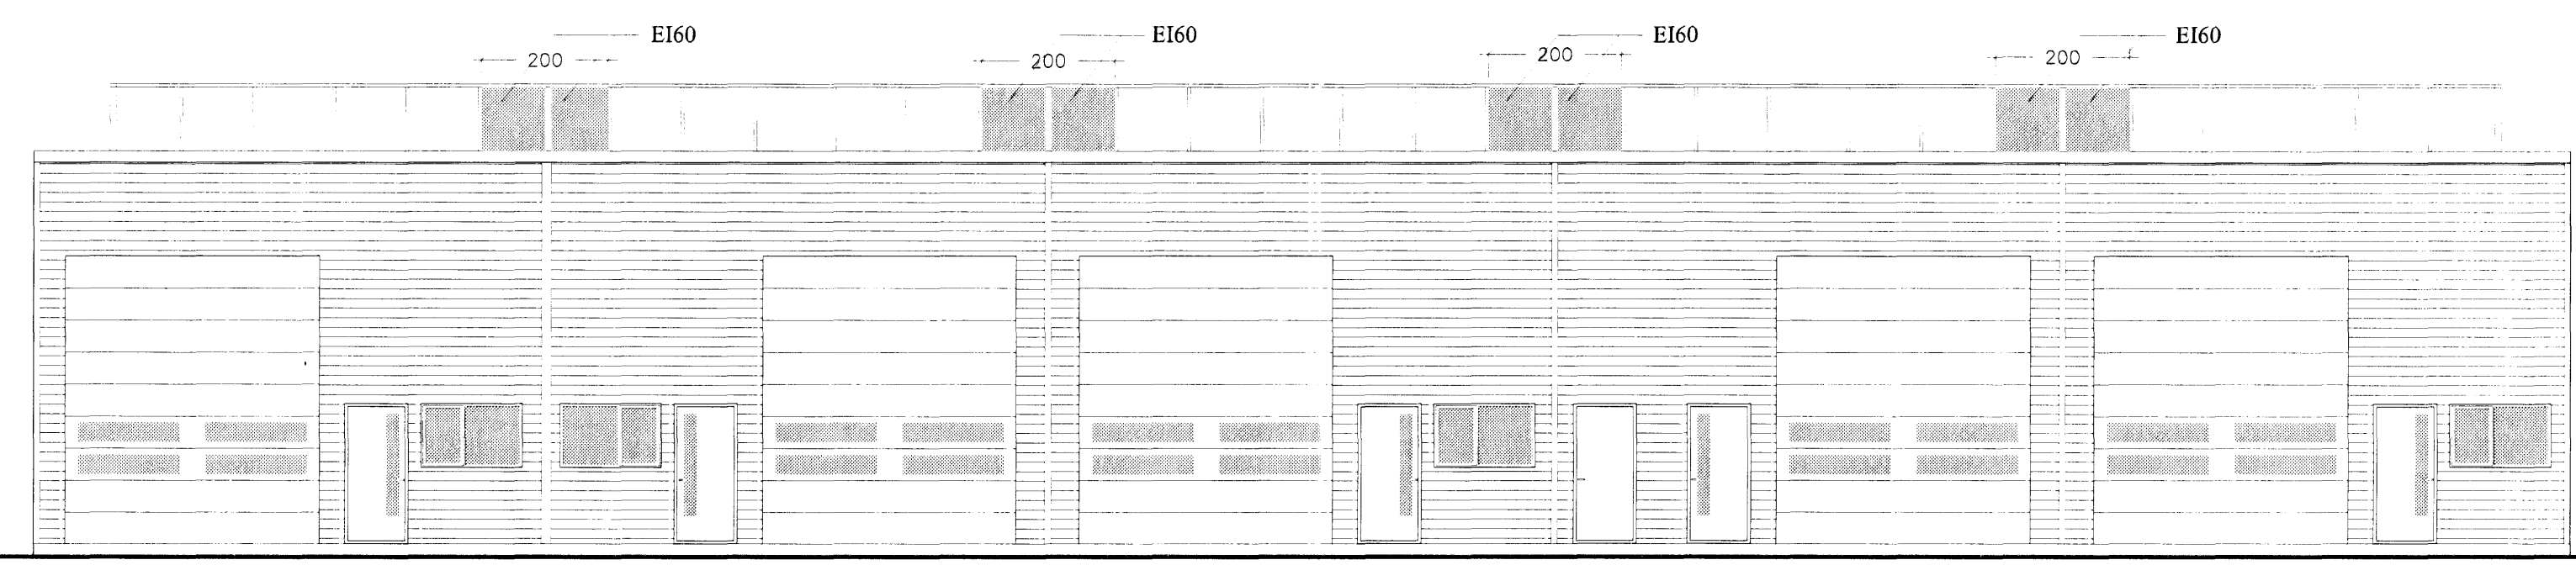


ÚTLIT VESTUR 1:100

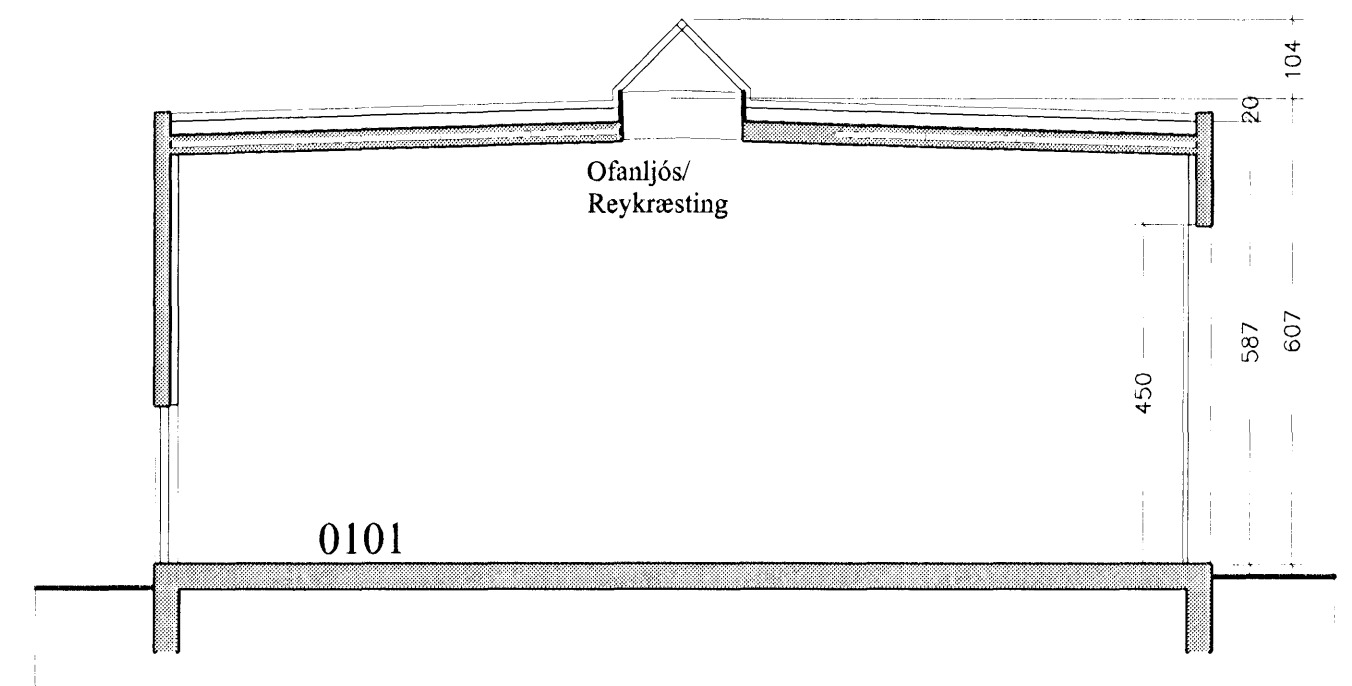


SNEIÐING a-a 1:100

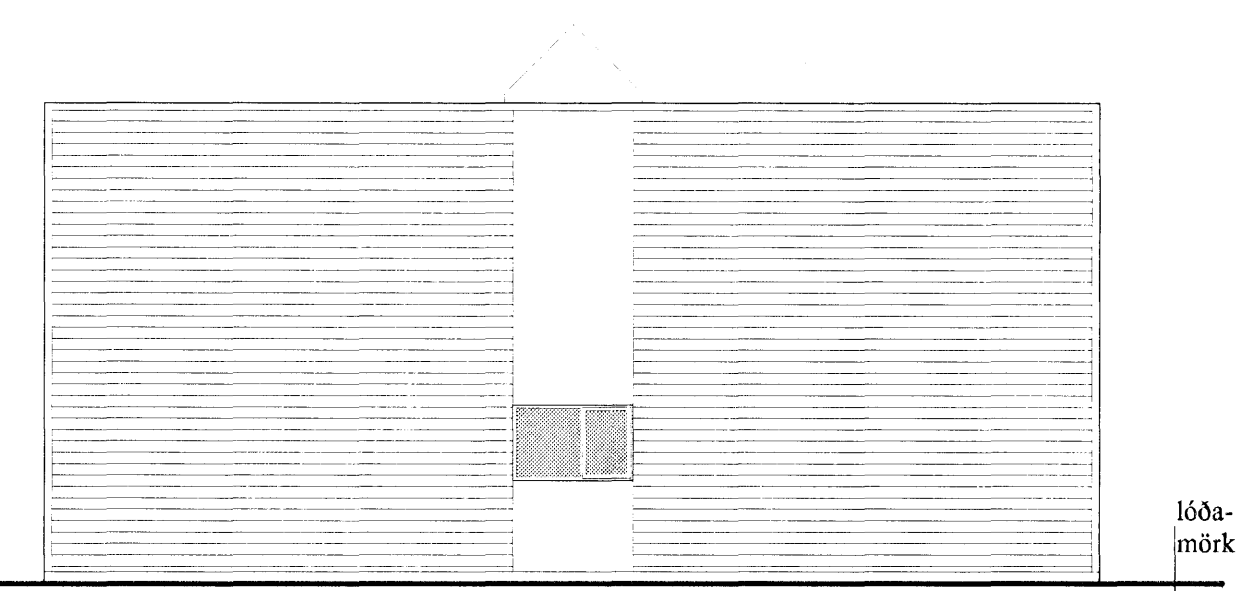

ÚTLIT SUÐUR 1:100

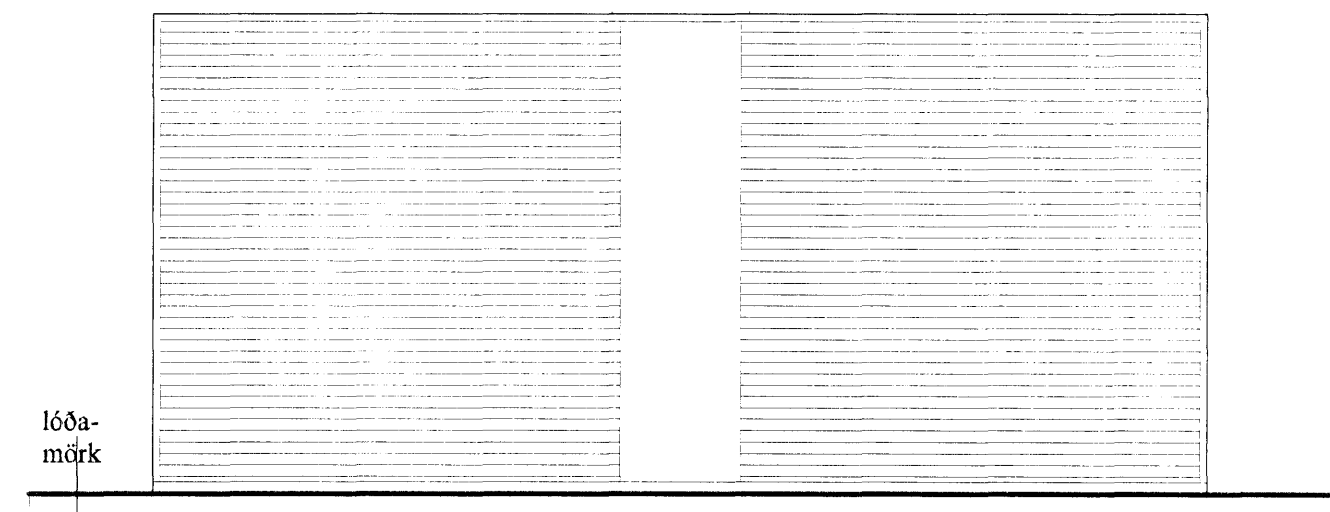

ÚTLIT NORÐUR 1:100

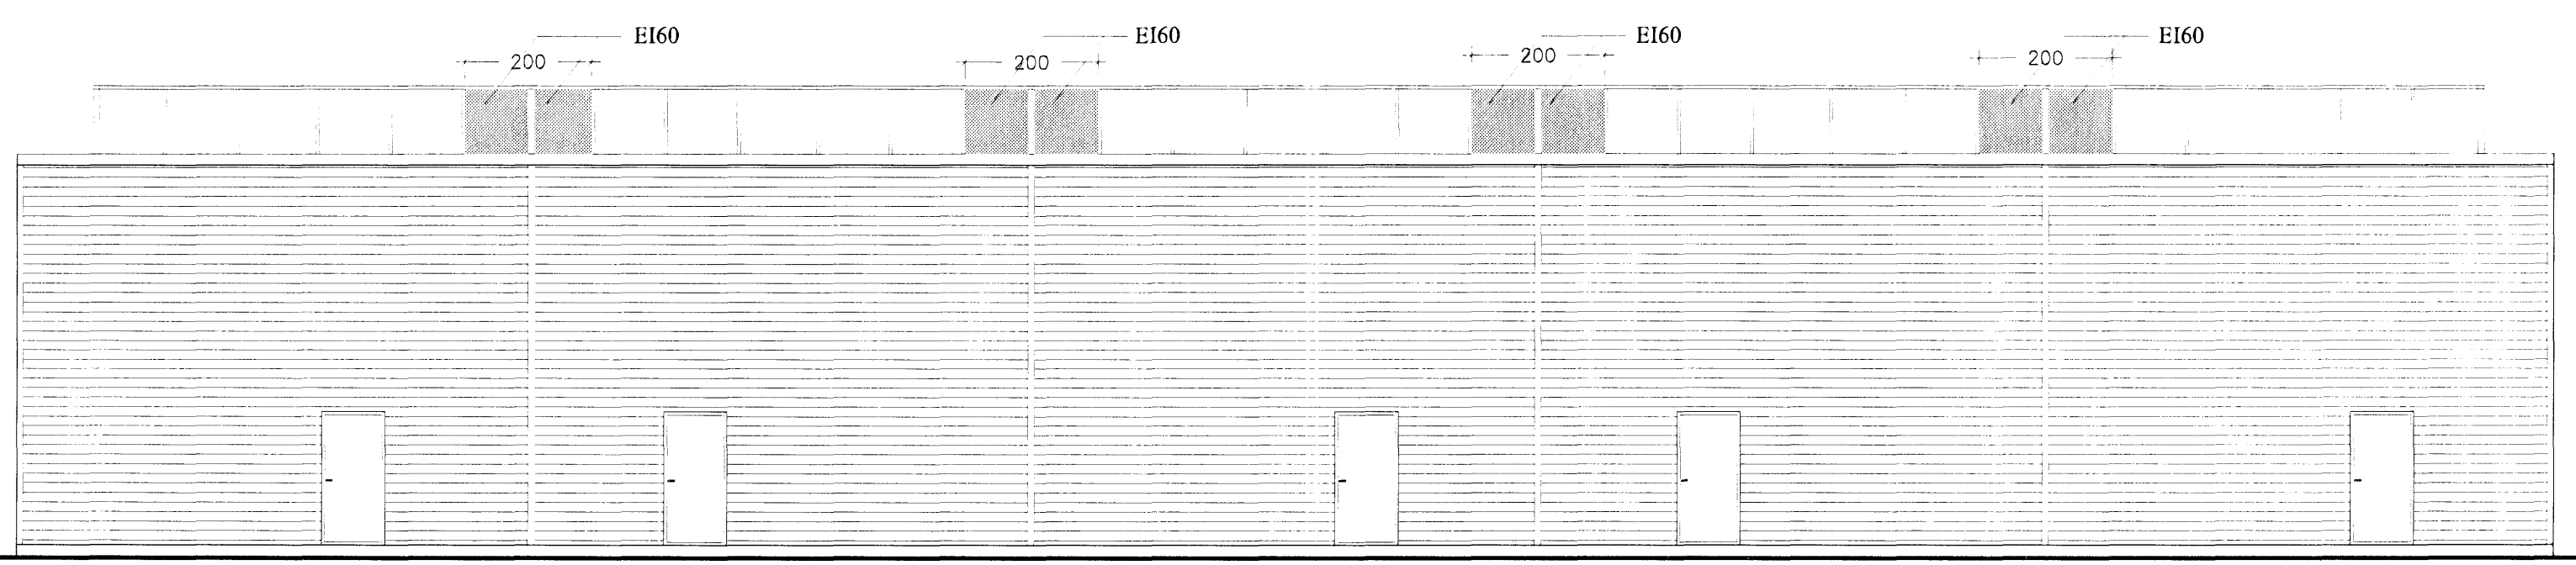

ÚTLIT AUSTUR 1:100

verkheiti:
 Stapahraun 7-9, mhl 03

þessi tekiingar
 Útlit og snið
 dags
 12.9.2006

máv. T:100

Nr. A 102

Ársæll Vignisson Arkitekt
 kt. 101255-3369
 Hamraborg 7
 200 Kópavogur

555 4795

3.11.2006 *Ársæll Vignisson*