



S T A P A H R A U N


AFSTÖÐUMYND 1:500

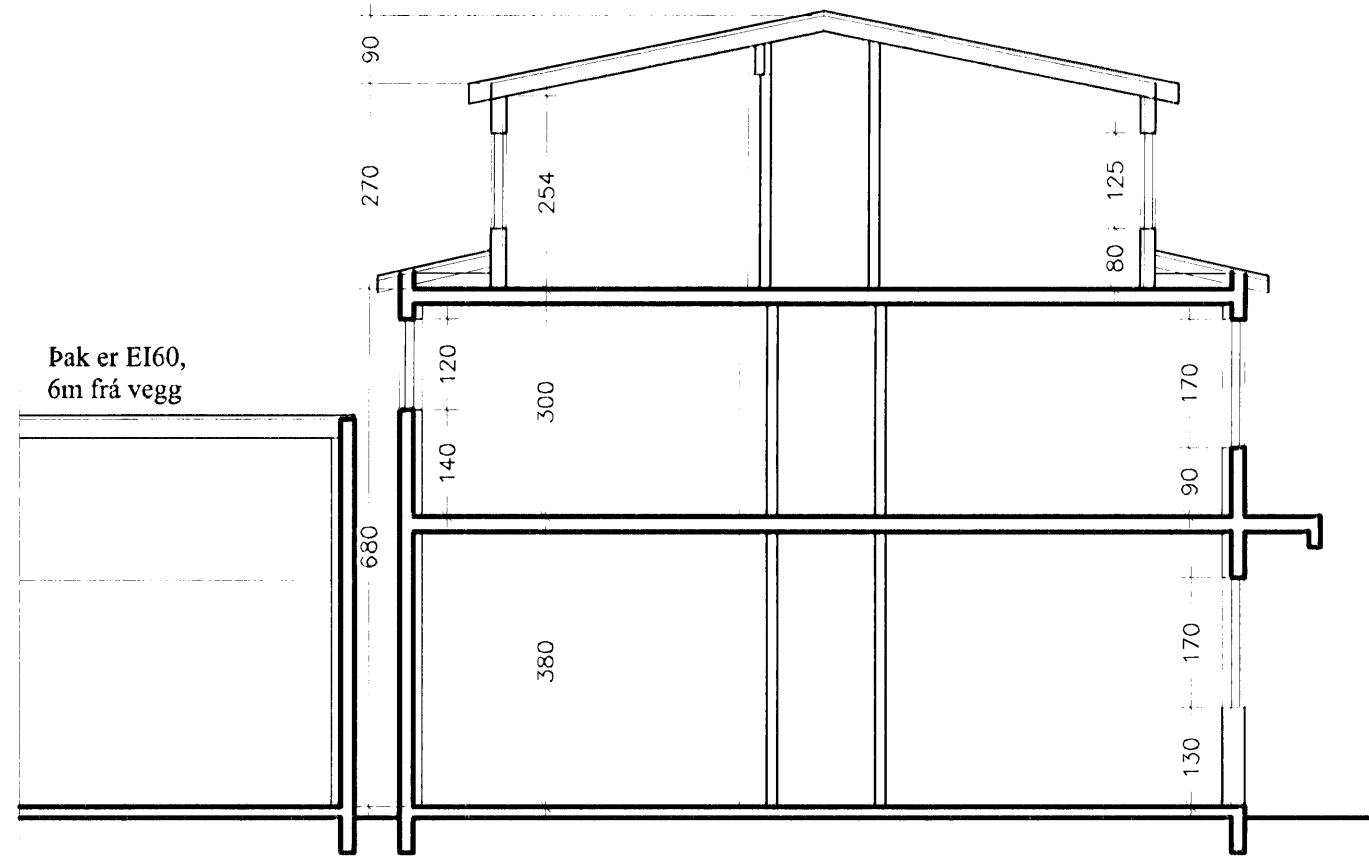


SNEIDING 1:100

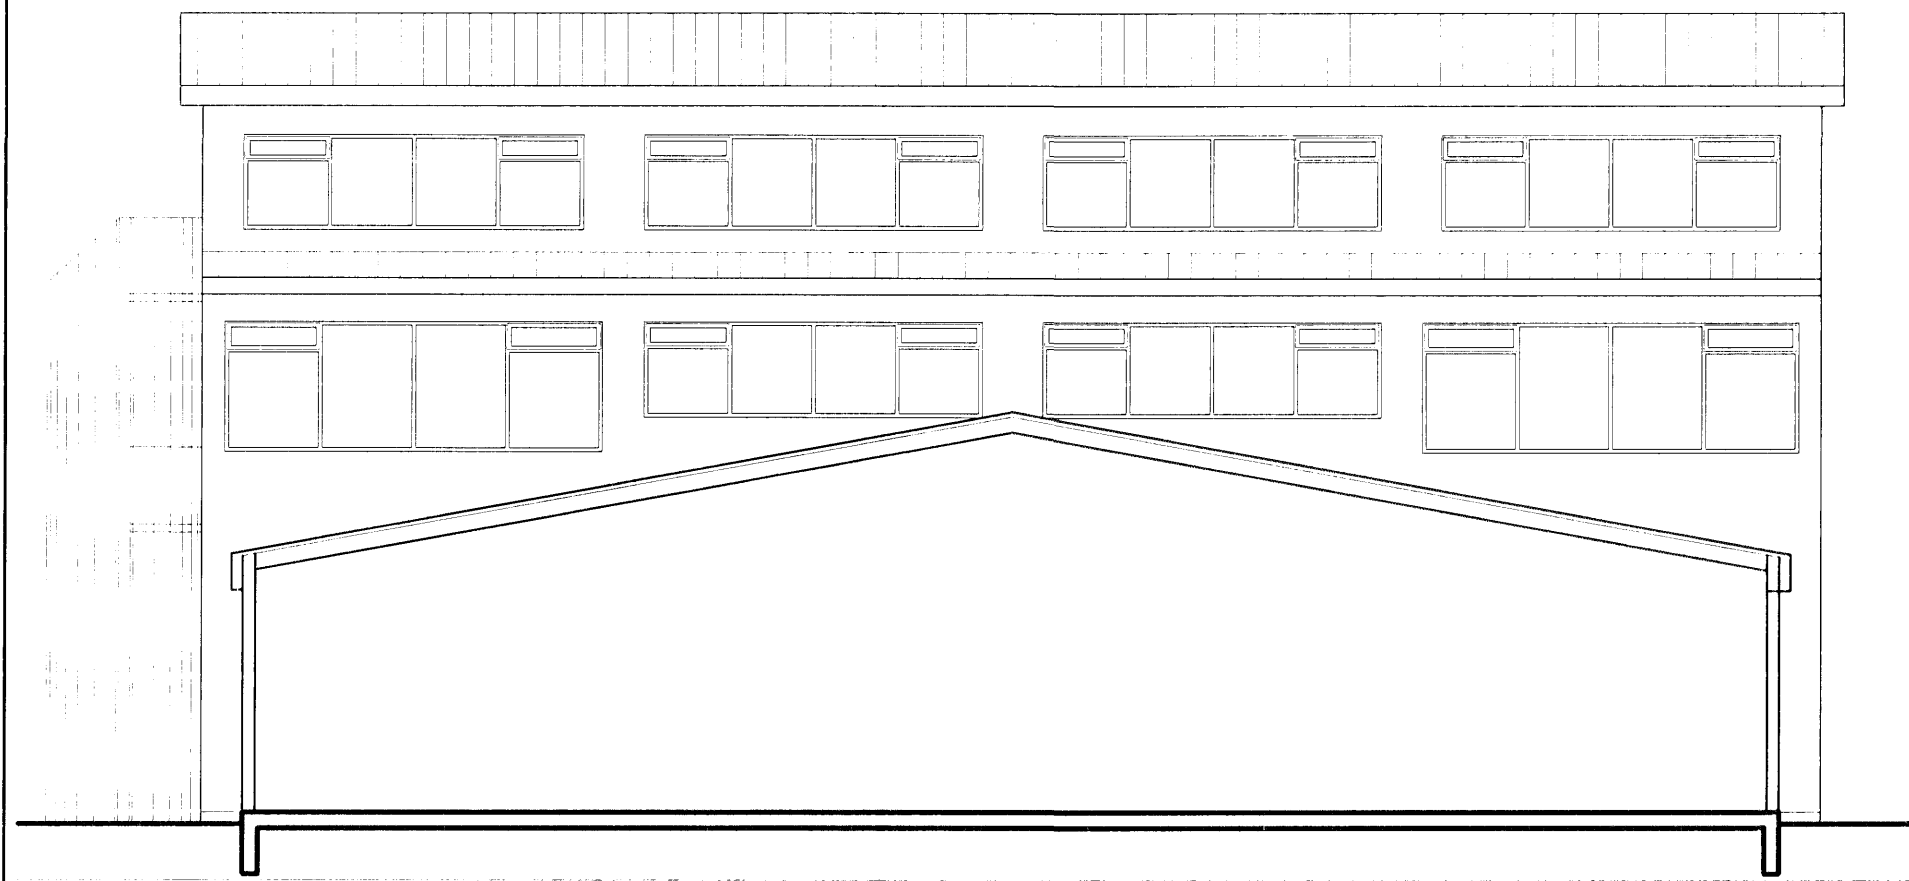


ÚTLIT NORÐUR 1:100

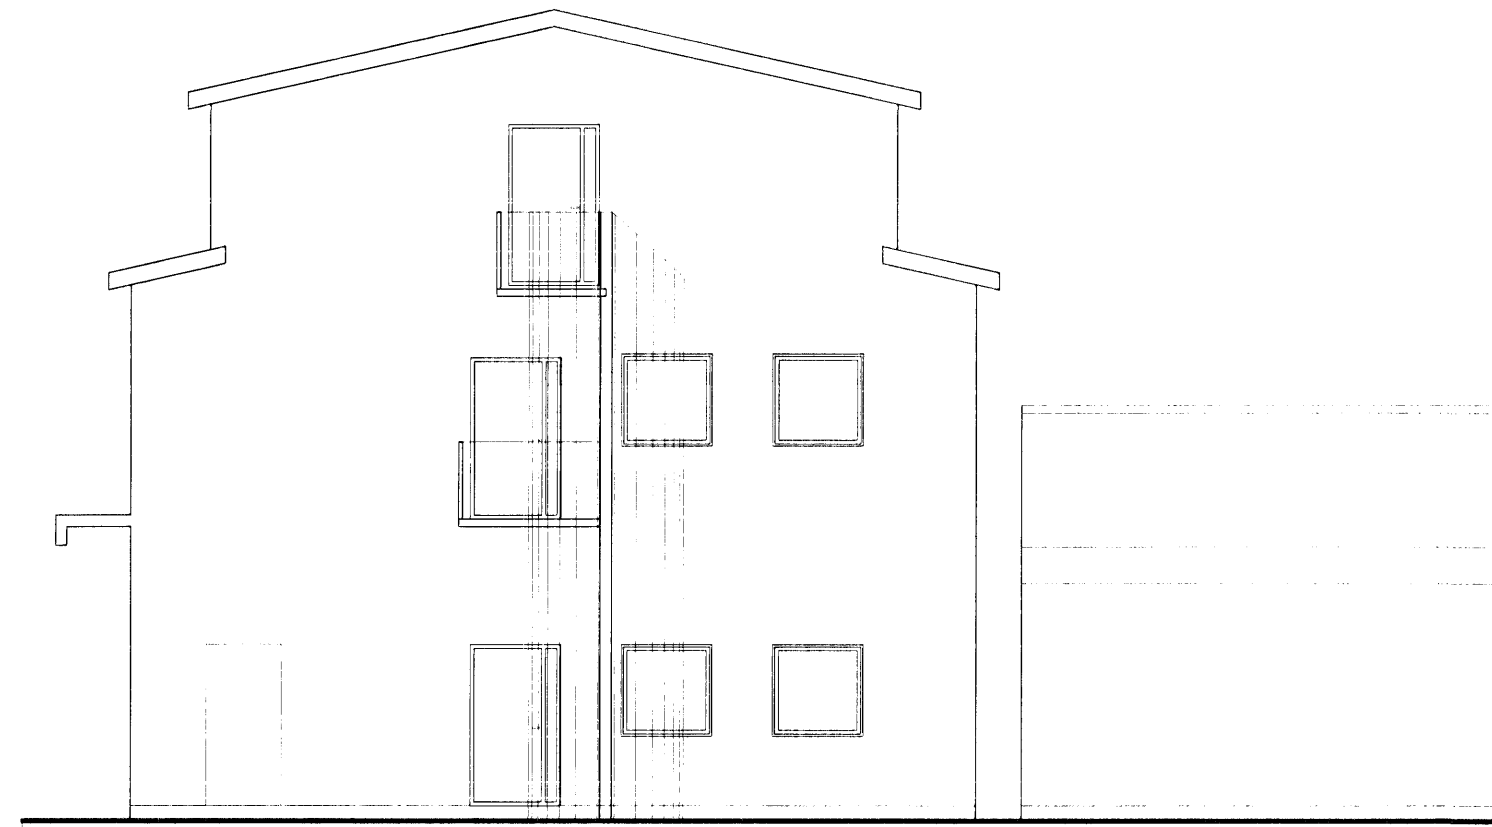

ÚTLIT AUSTUR 1:100

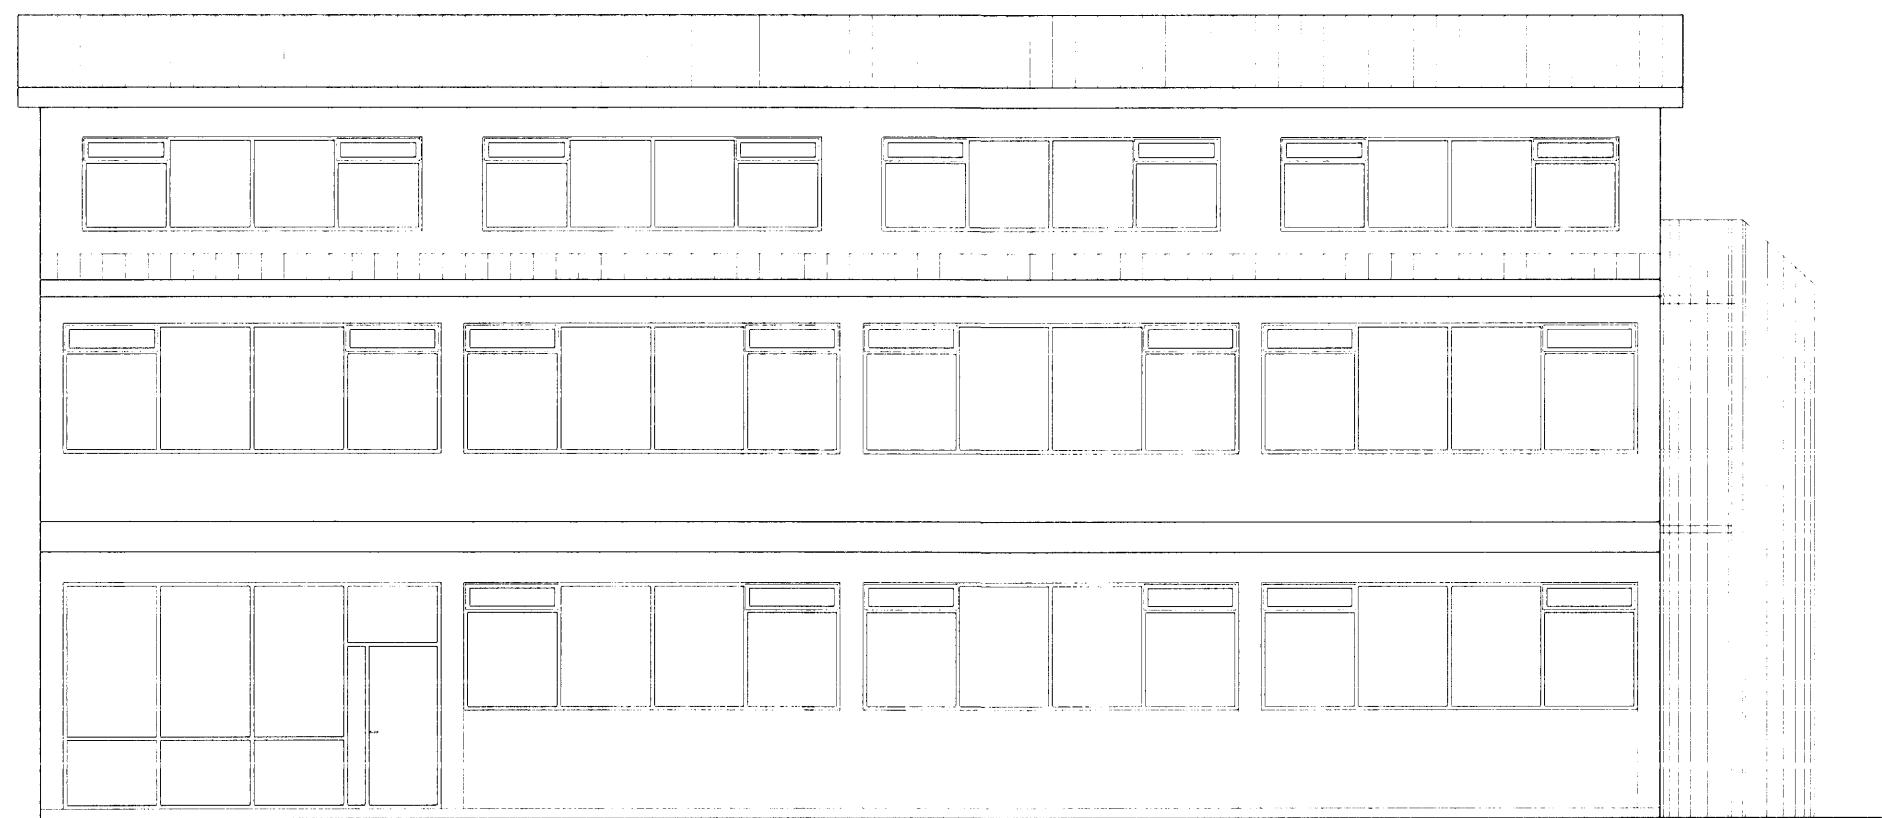

ÚTLIT SUÐUR 1:100

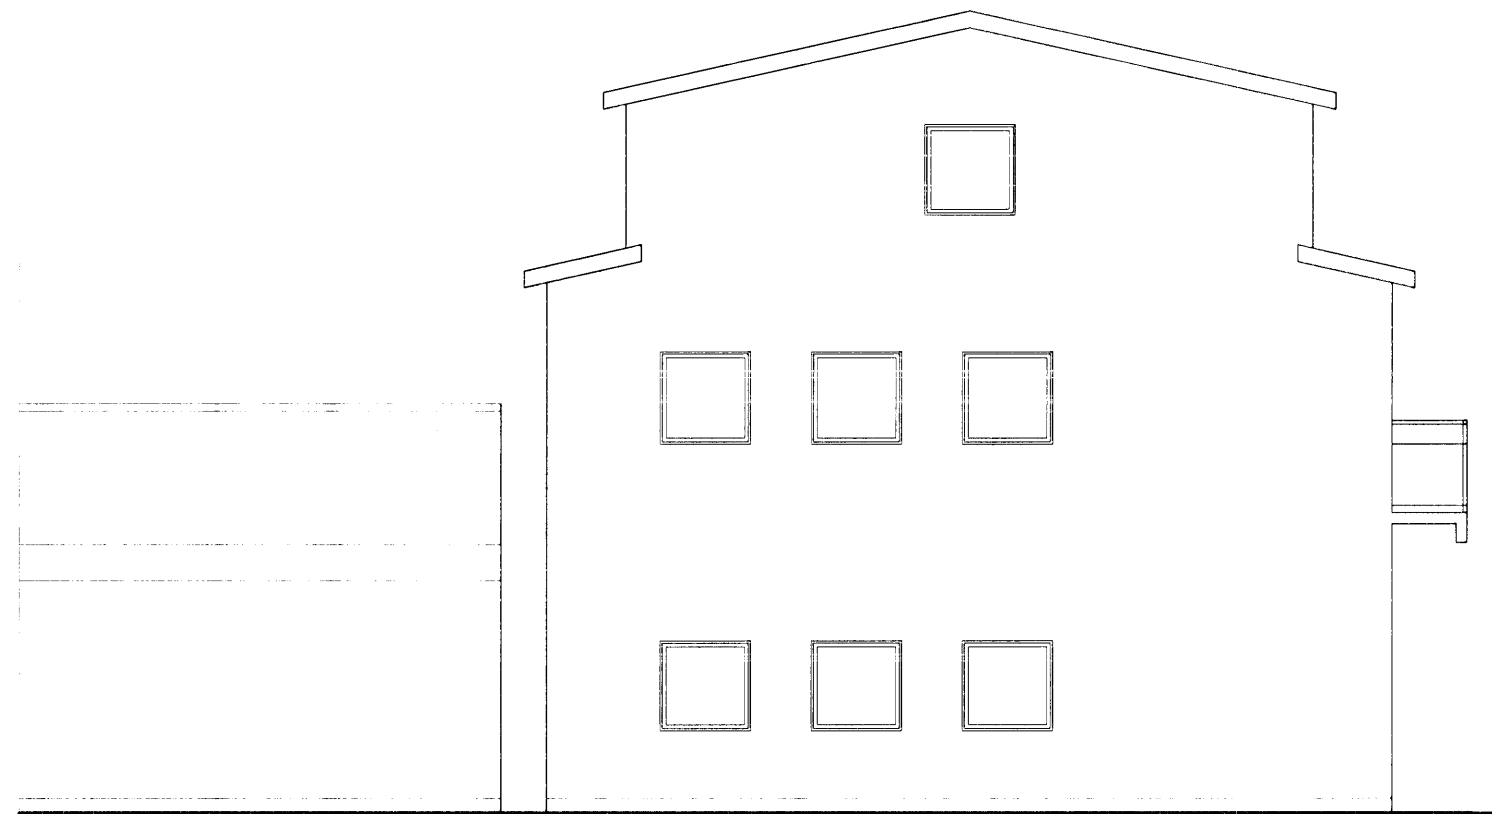

ÚTLIT VESTUR 1:100


Synjað þann  
- 8 DES. 2006

Blað 2 af 2

HEILBRIGÐISEFTIRLIT  
HAFNARFJÁRDAR-  
OG KÓPAVOGSSVÆÐIS  
Garðatorgi 7 - 210 Garðabæ

23. 11. 2006

*Ólafur H. Einarsson*

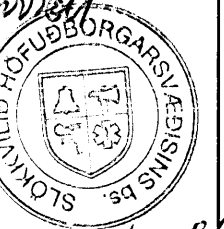

23/11/06 BJK

verkhæti  
Stapahraun 7-9 - mh102

teki tekningar  
Afstöðumynd  
Sneidning, útlit  
dags  
10.11.2006  
mkr.  
1:500  
1:100  
Nº  
A 102

Ársæll Vignisson Arkitekt  
kt. 101255-3369  
Hafnarborg 7  
200 Kópavogur  
555 4795

23.11.2006 *Ársæll Vignisson*