



Samþykkt þann  
20. DES. 2006  
Byggingafulltrúinn í Hafnarfirði  
F.h. Kristján Þórarinnsson

Úr Gildi

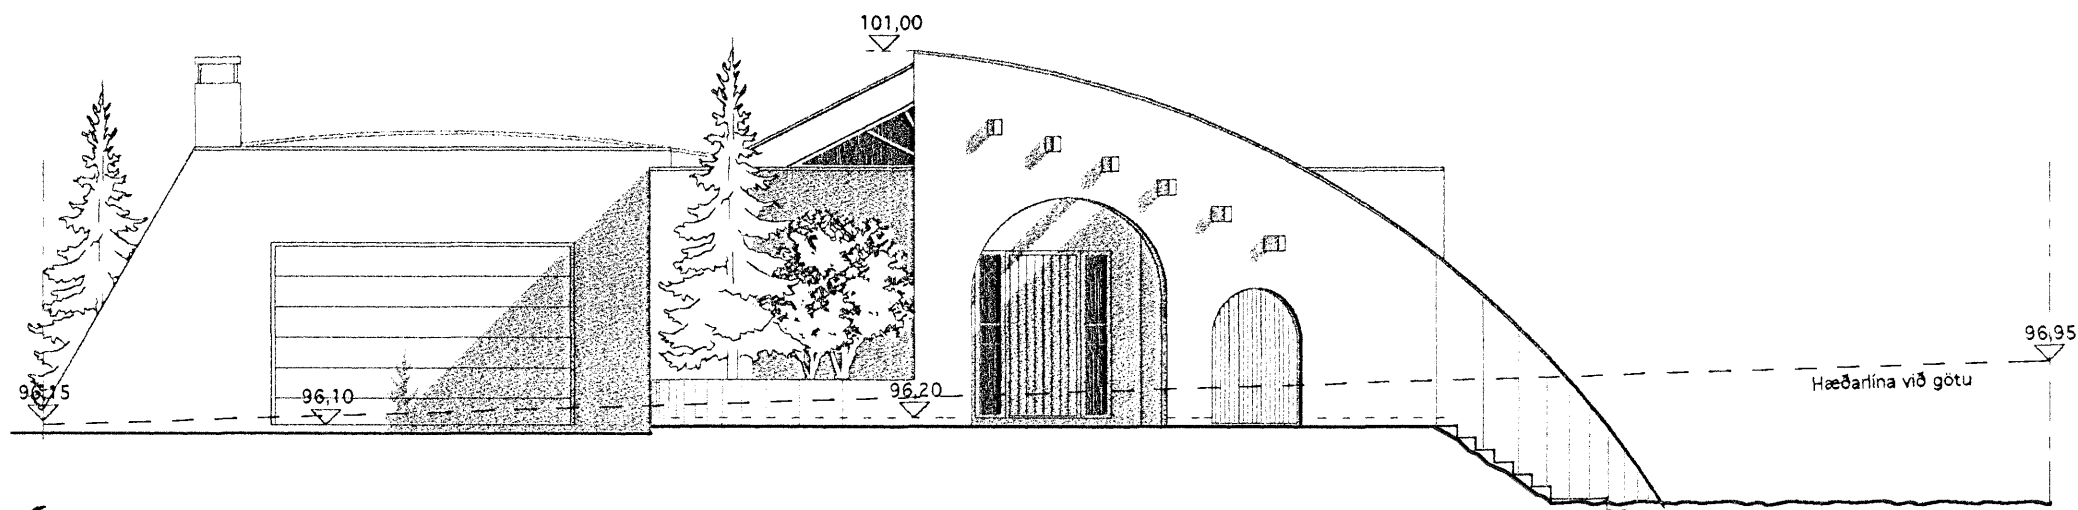


ÚTLIT VESTUR

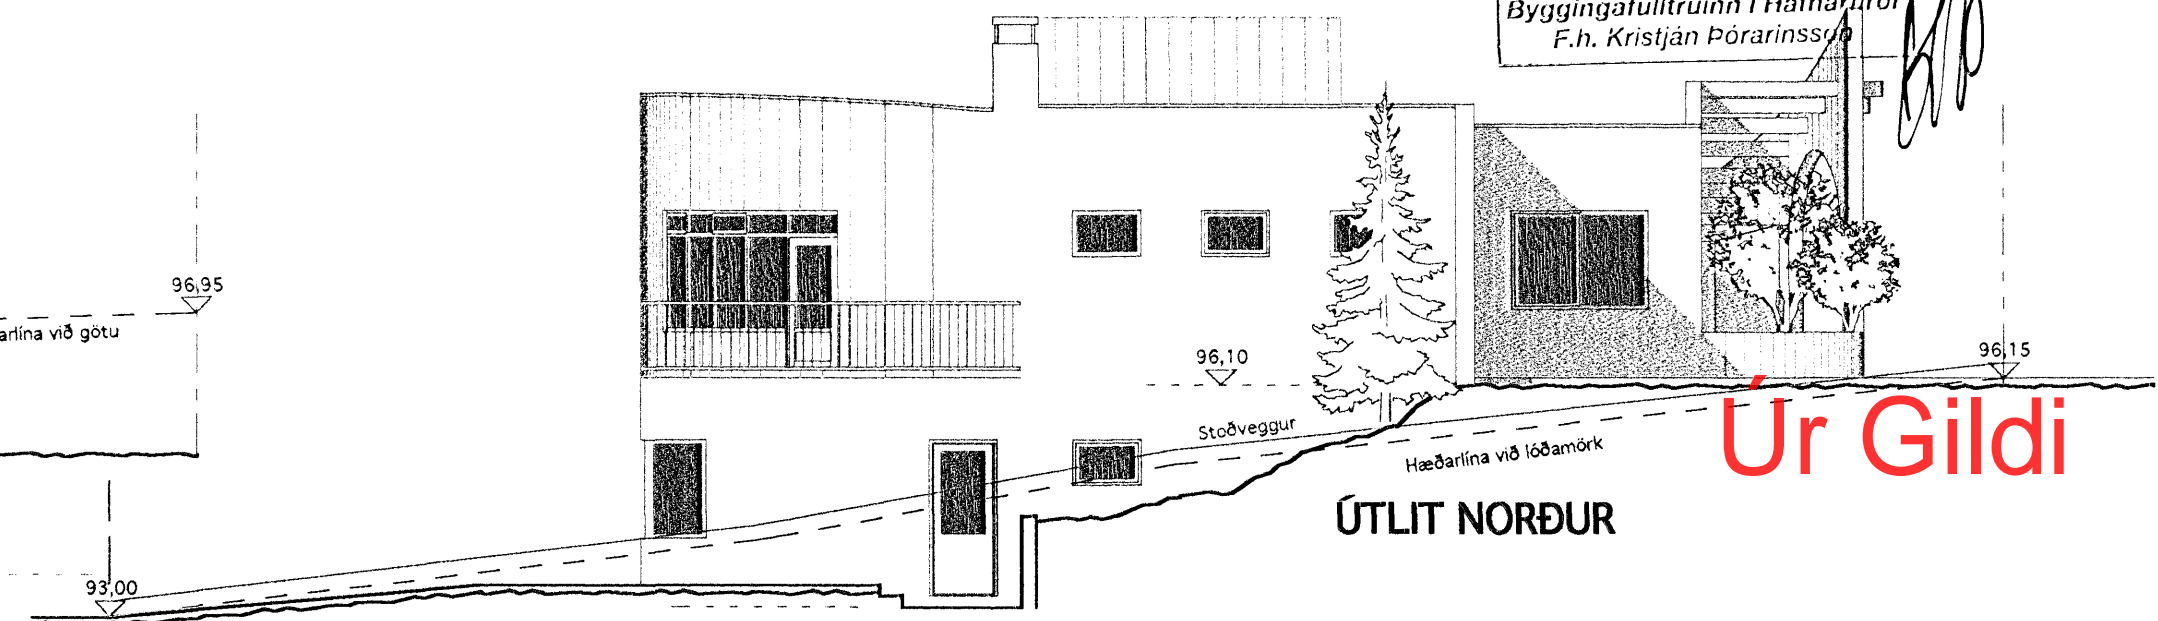


ÚTLIT NORÐUR


Stoðveggur við lóðamörk: Þar sem hæðarmunur er meiri en 50 cm verður sett grindverk 90 cm hæð.

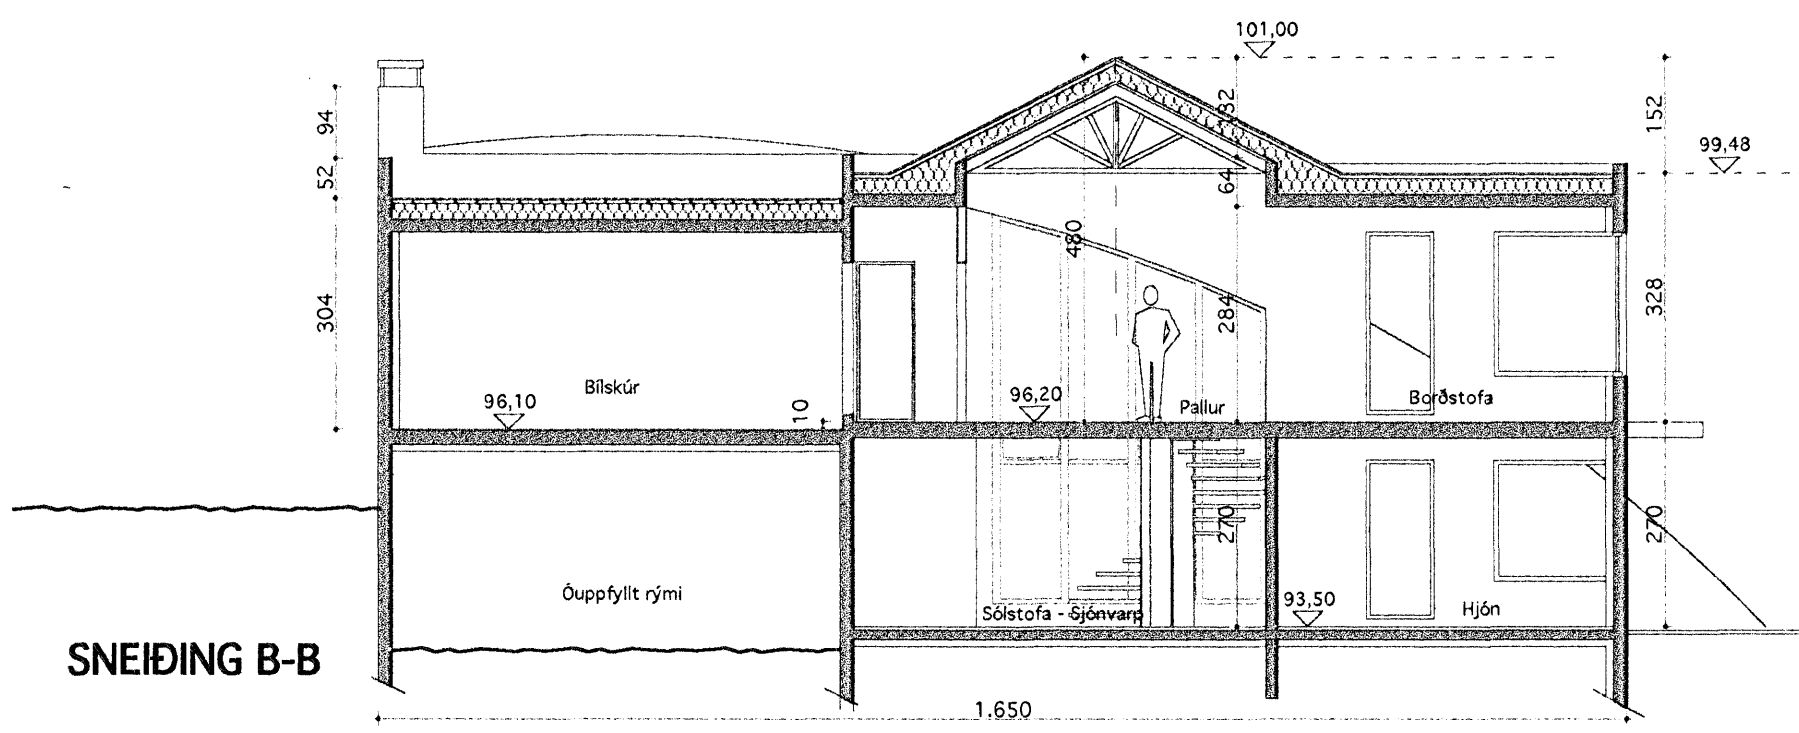


SNEIÐING B-B

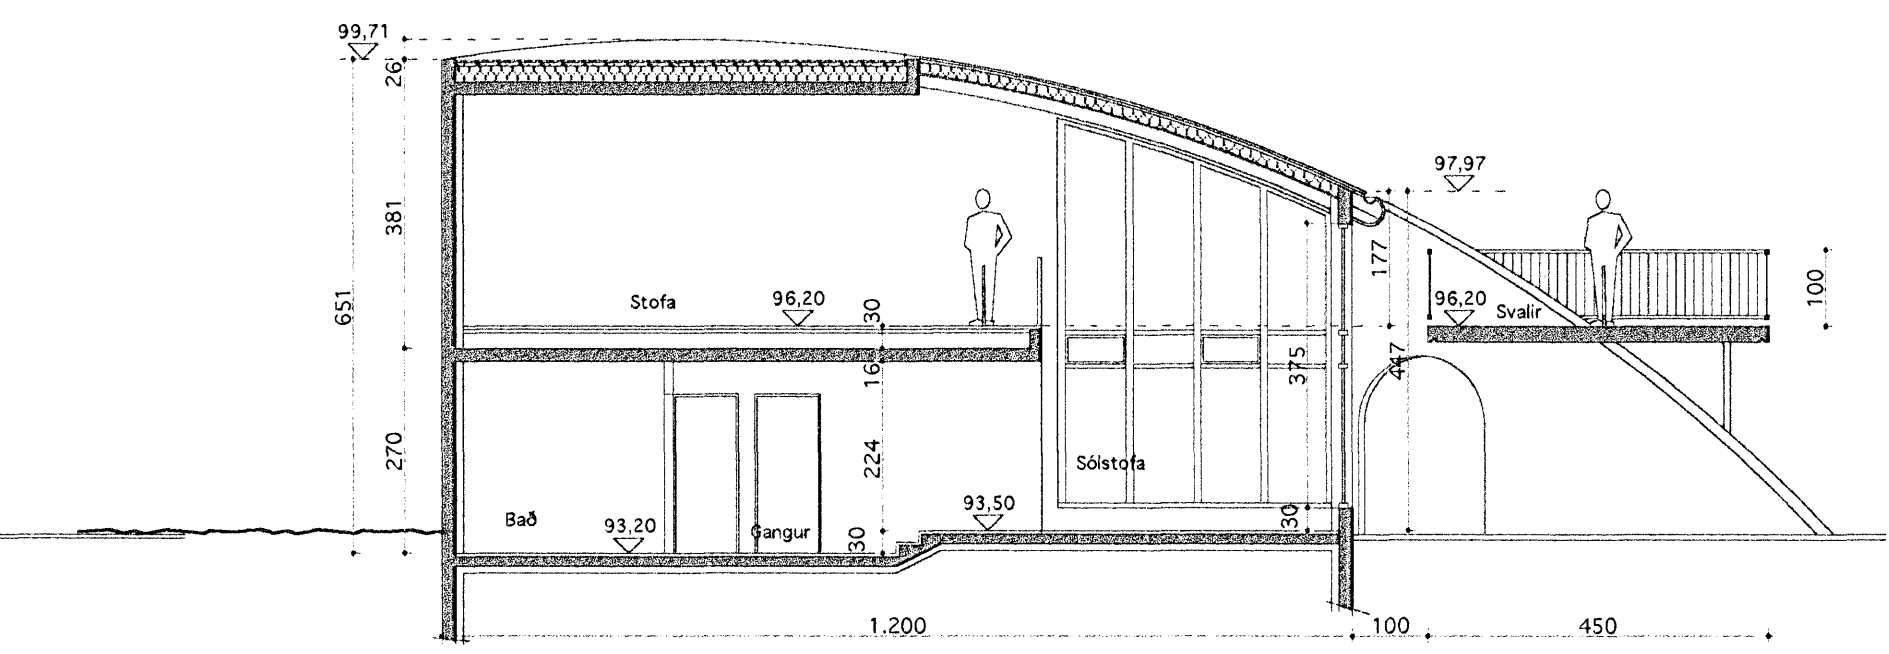


SNEIÐING A-A

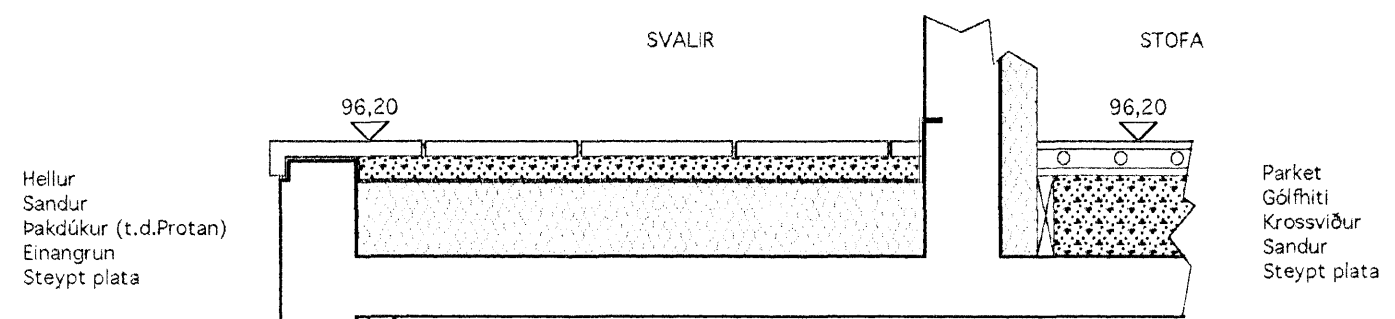

Svalir - Þak yfir neðri hæð  
Sneiðing C-C

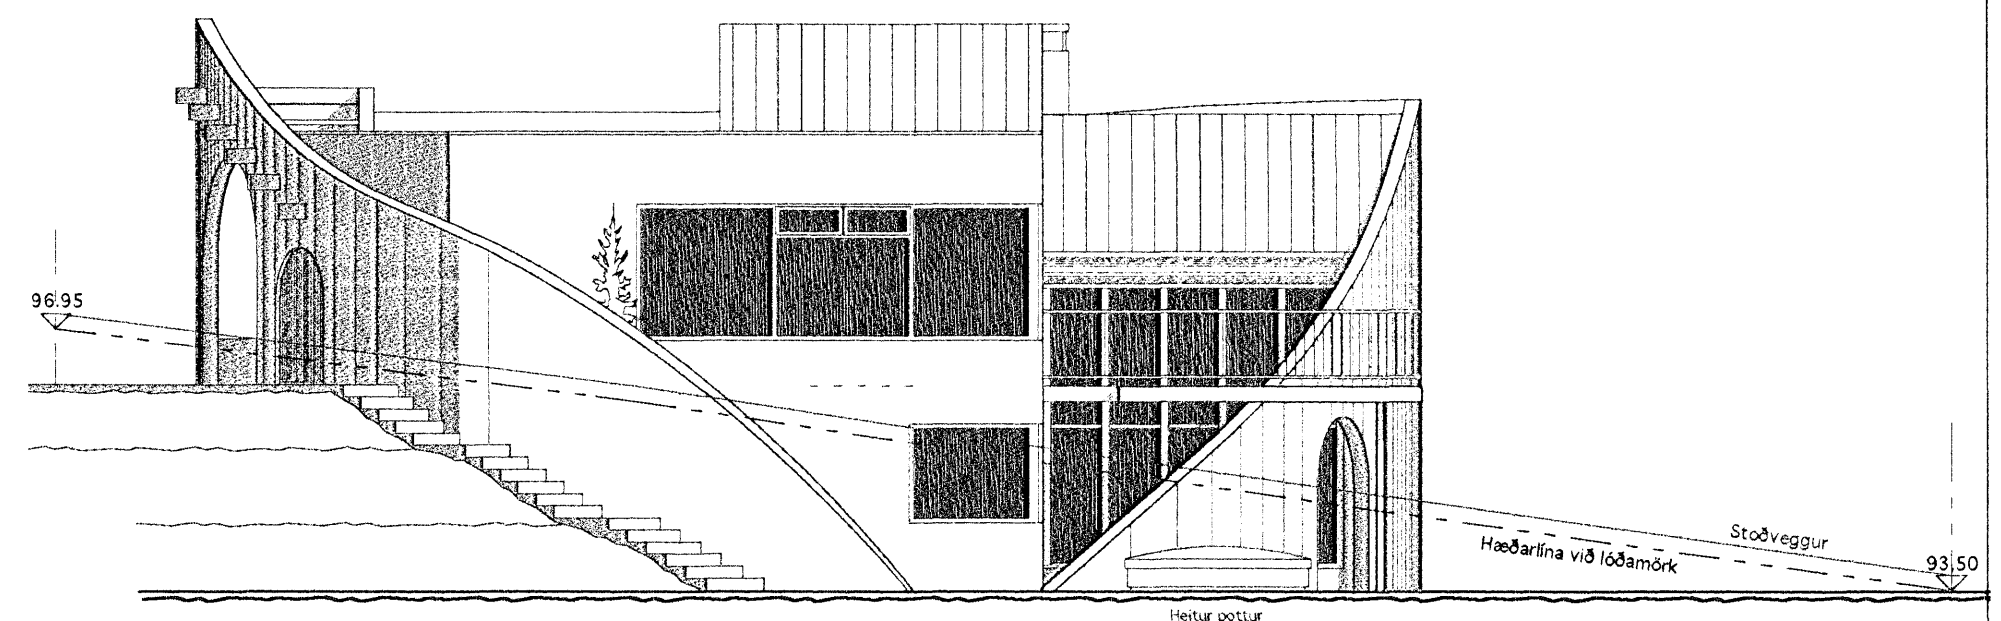

ÚTLIT SUÐUR

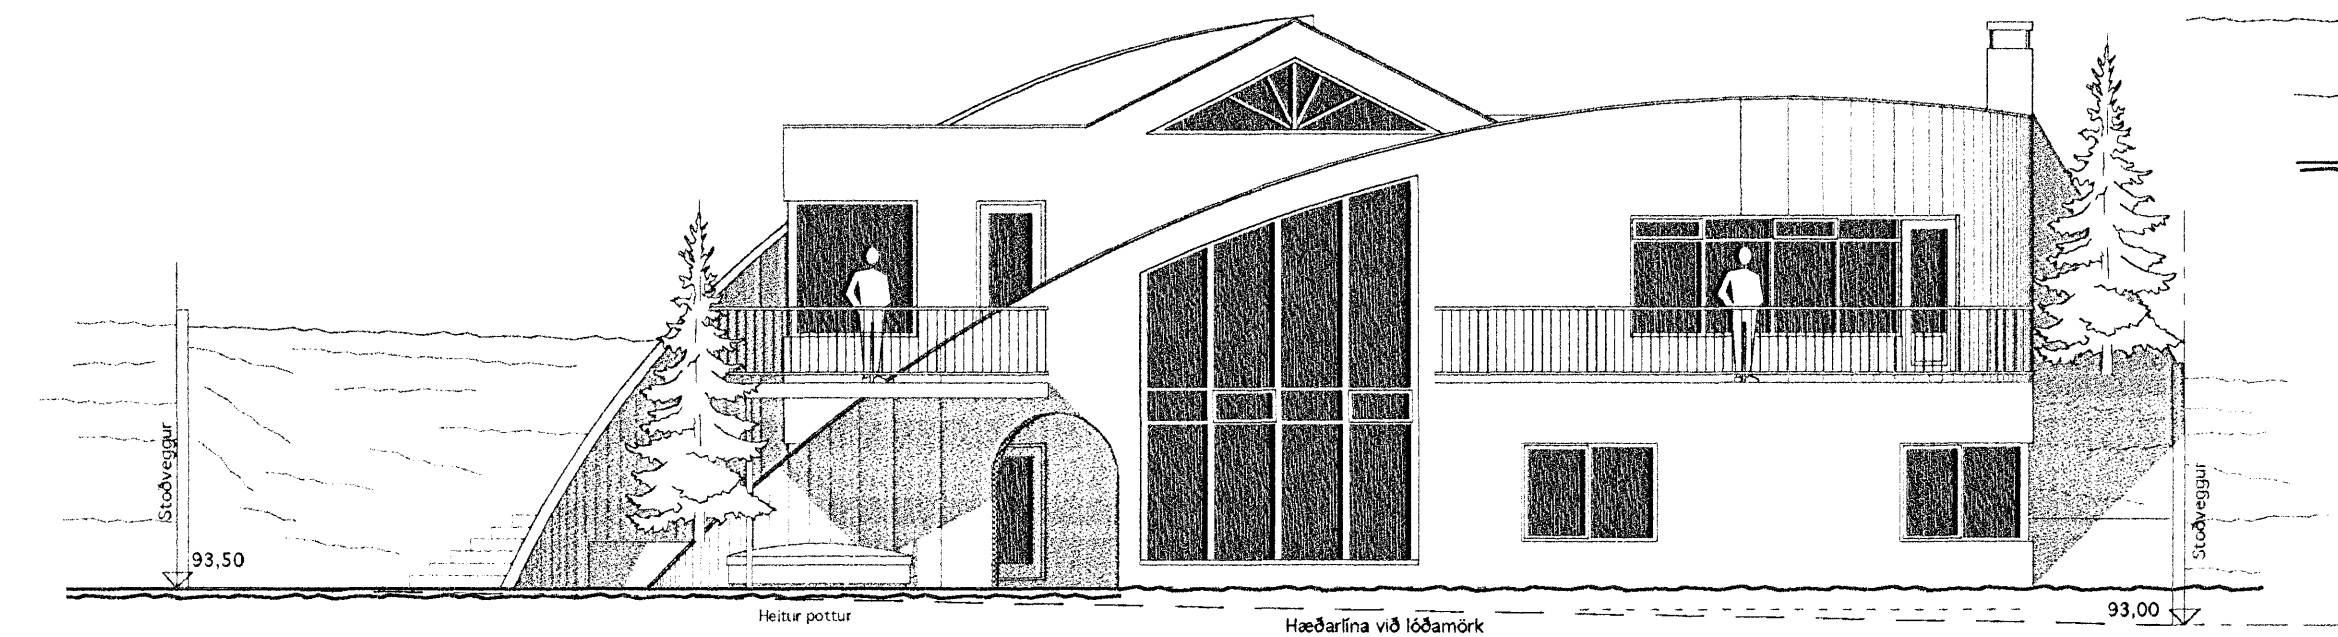

ÚTLIT AUSTUR

VINNUSTOFA  
KÓPAVOGI

  
SÍMI 554 0115 - 844 6960

VESTURVÖR 9  
vifillark@simnet.is

VÍFILL MAGNÚSSON ARK. 171238-4639

HALLA HANNESDÓTTIR TT. 220851-7889

HEITI SKÓGARÁS 12 - Hafnarfirði  
EIGN Guðjón Valdimarsson & Ingunn Þorsteinsdóttir  
TEIKN Sneiðingar & Útlit  
Mkv. 1 : 100

DAGS. 23.nóv. 2006  
TEIKN.  
SAMP.  
BREYTT.

03

*Vifillark*