



Samþykkt þann
20. DES. 2006
Byggingafulltrúinn í Hafnarfirði
F.h. Kristján Þórarinnsson

Úr Gildi

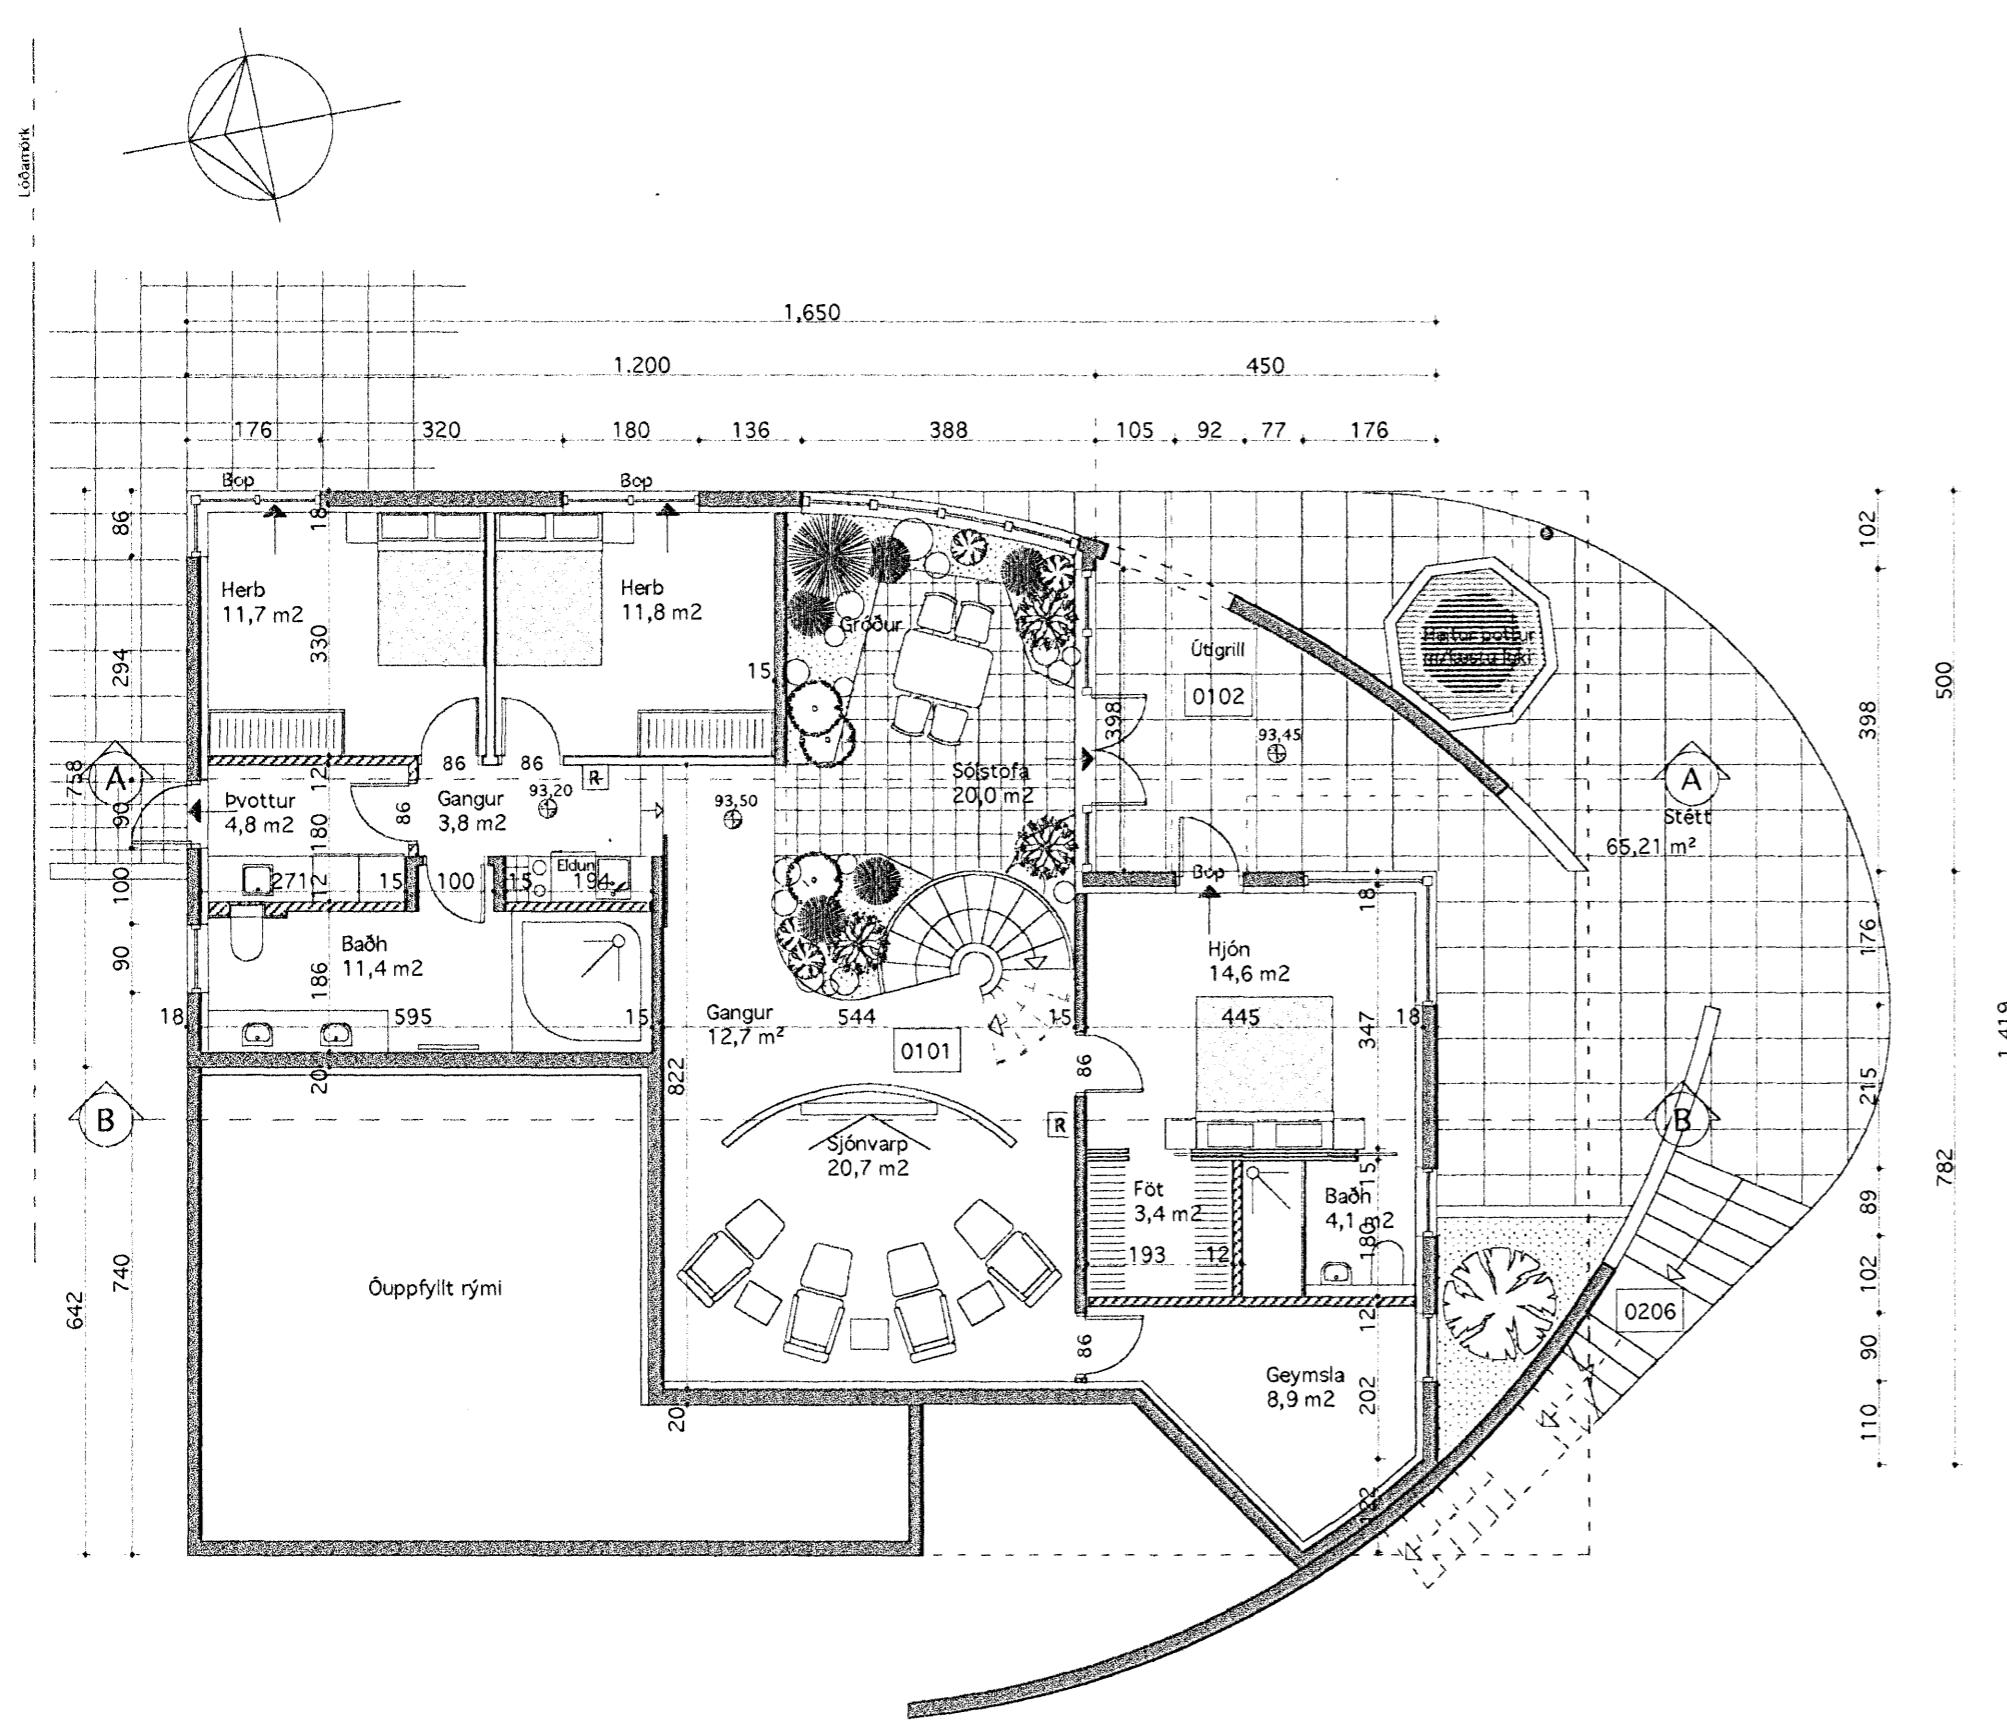

Grunnmynd neðri hæðar
Mkv. 1 : 100

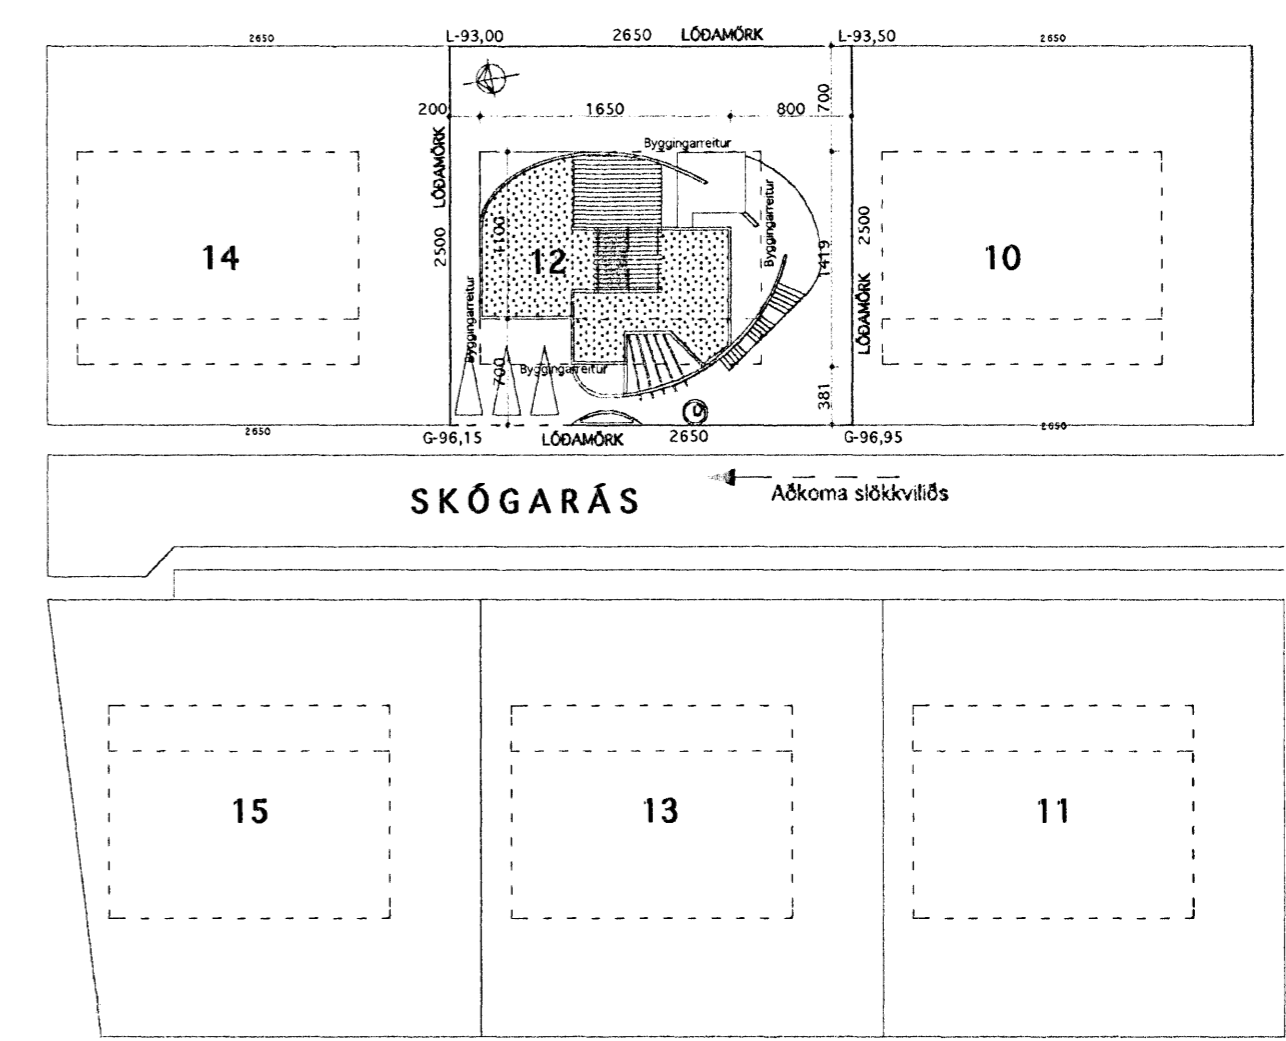

Afstöðumynd Mkv. 1 : 500

VINNUSTOFA
KÓPAVOGI


SÍMI 554 0115 - 844 6960

VESTURVÖR 9
vifillark@simnet.is

VÍFILL MAGNÚSSON ARK. 171238-4639

HALLA HANNESSDÓTTIR TT. 220851-7889

HEITI SKÓGARÁS 12 - Hafnarfirði
EIGN Guðjón Valdimarsson & Ingunn Þorsteinsdóttir
TEIKN Grunnmynd neðri hæðar
Mkv. 1 : 100

DAGS. 23.nóv. 2006
TEIKN.
SAMP.
BREYTT.

02 