



Samþykkt þann  
20. DES. 2008  
Byggingafulltrúinn í Hafnarfirði  
F.h. Kristján Þórarinnsson


Úr Gildi

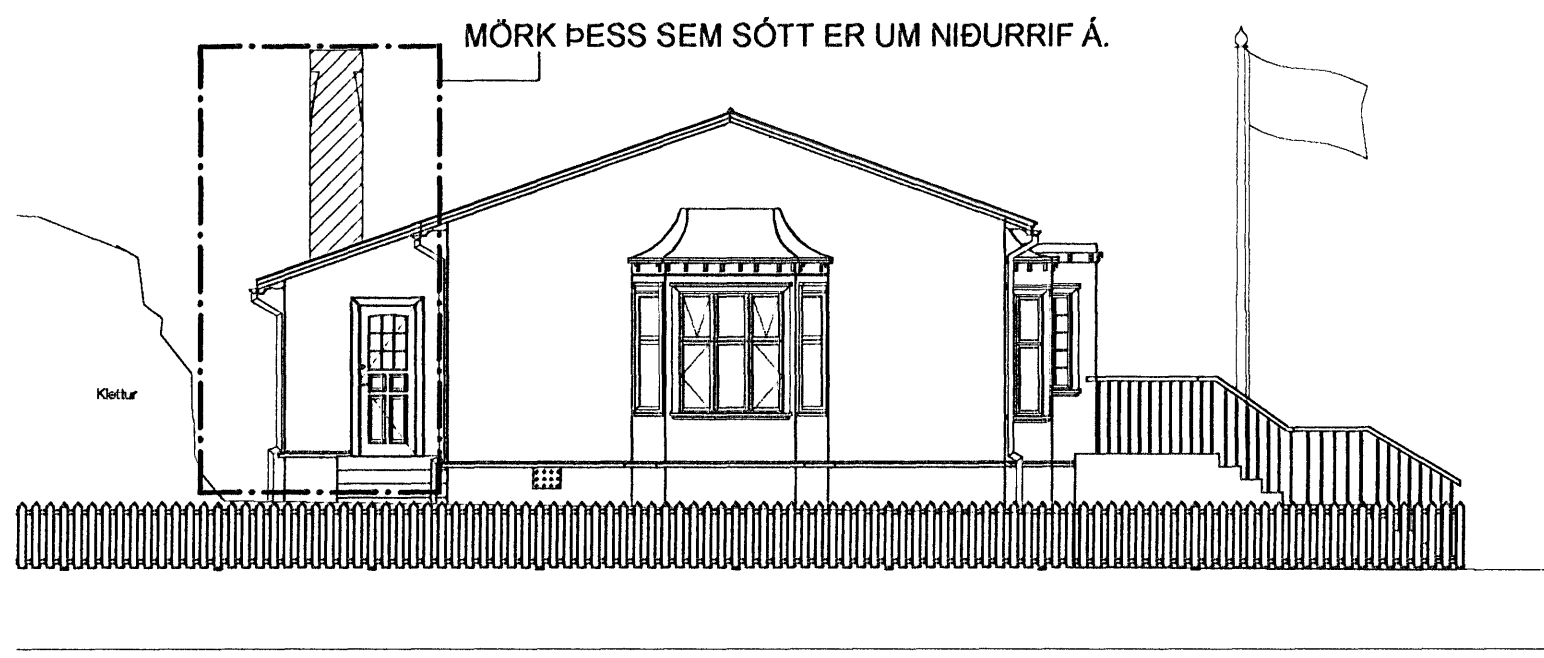


ÚTLIT NORÐUR

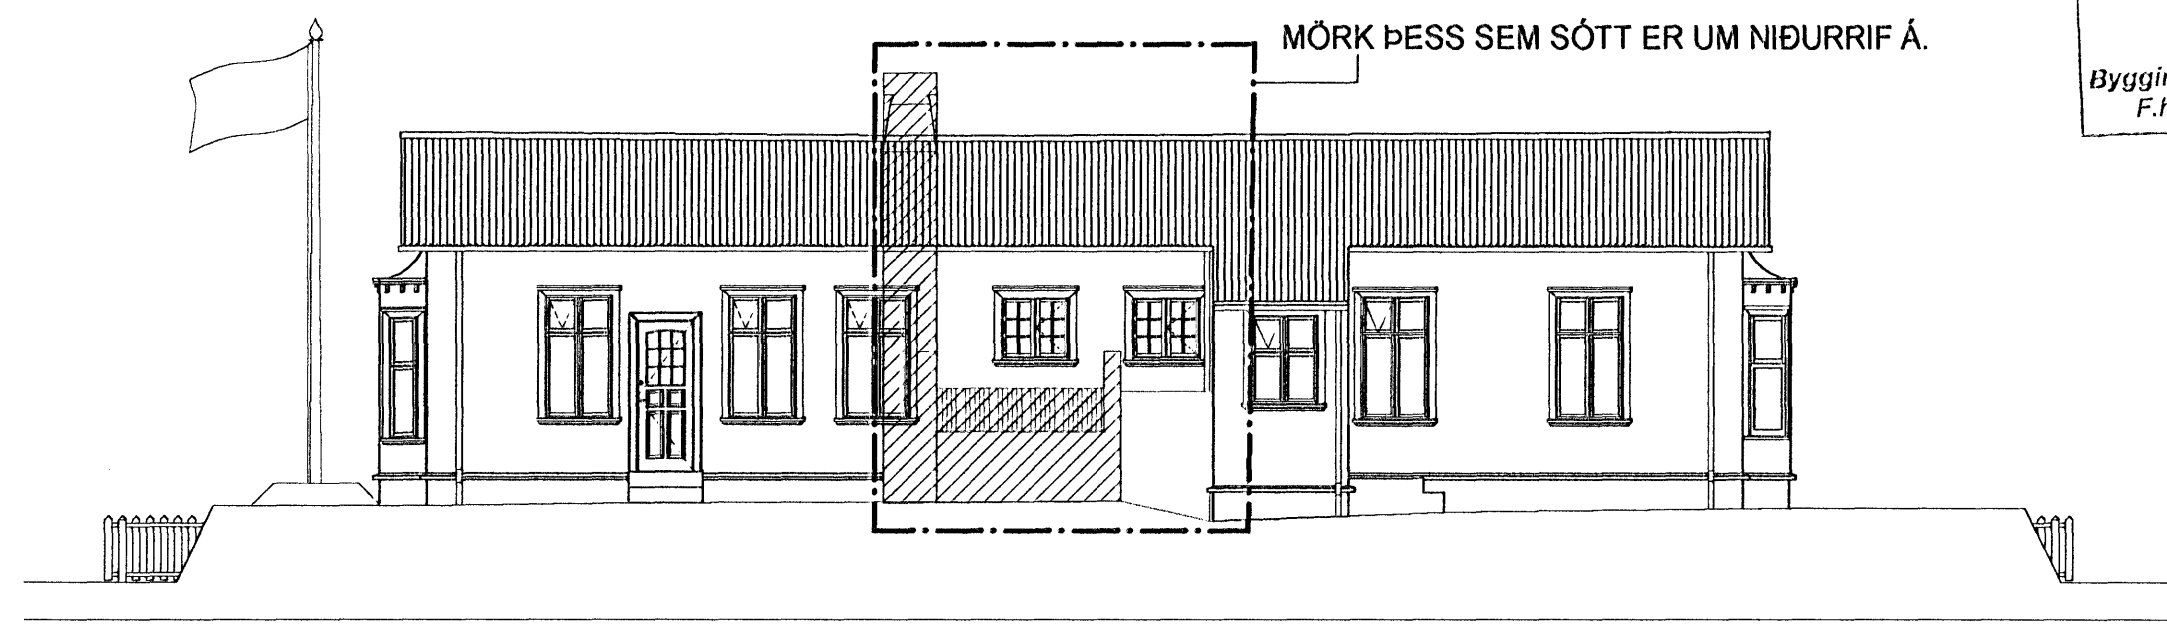


ÚTLIT AUSTUR

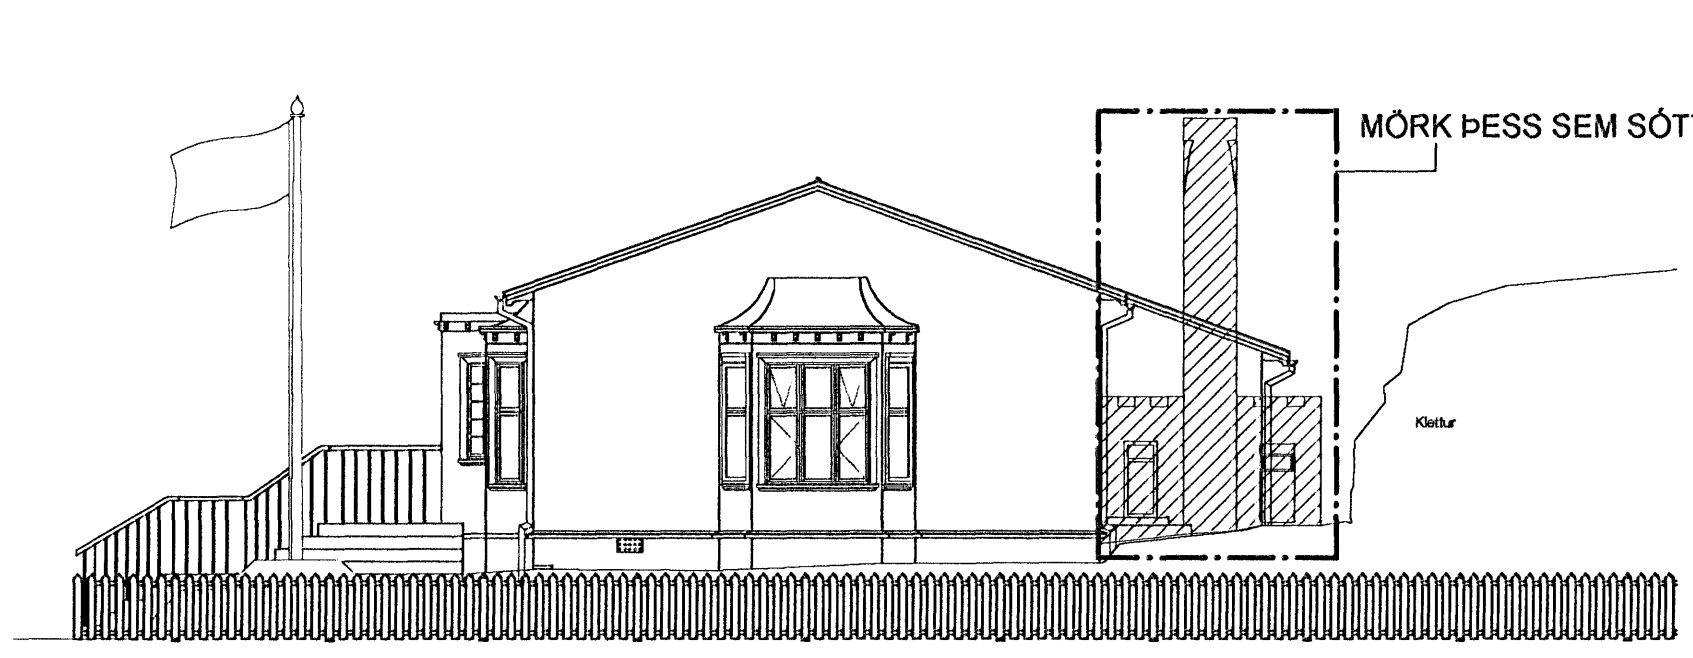

ÚTLIT SUÐUR

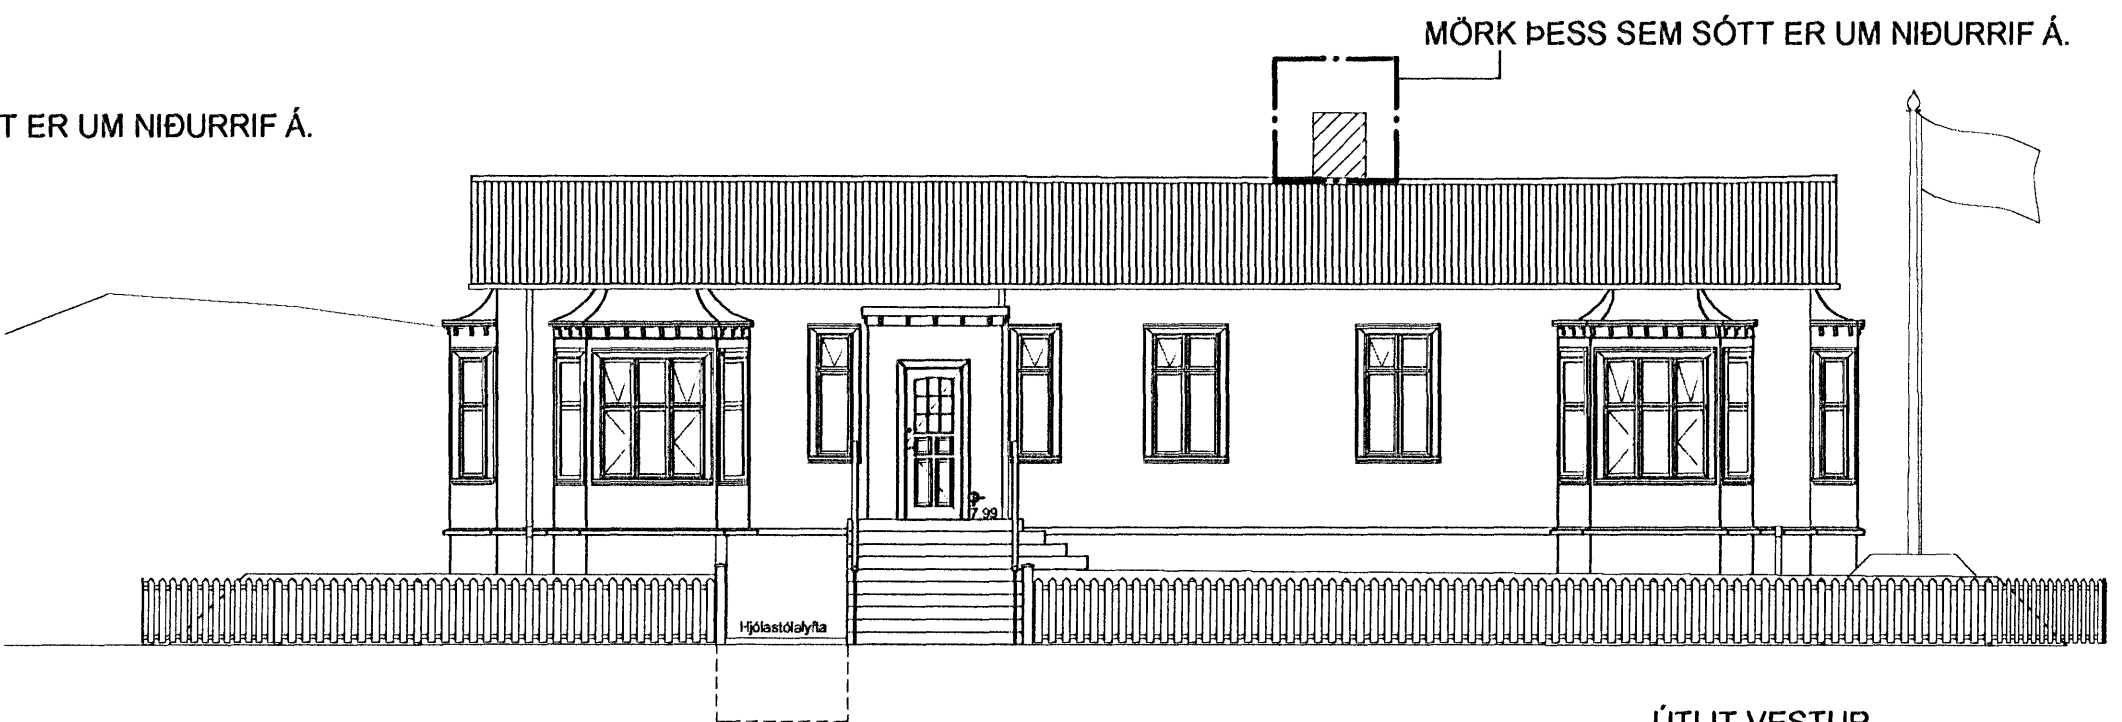

ÚTLIT VESTUR

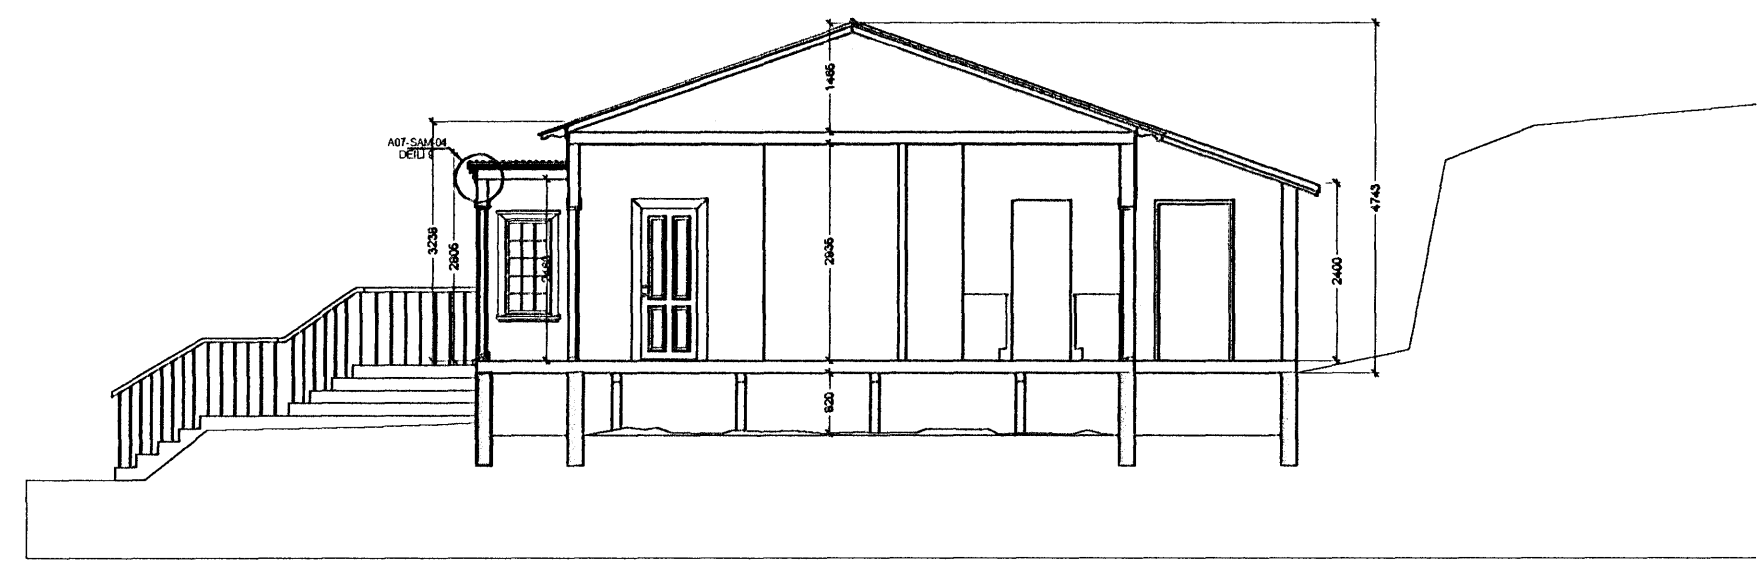

SNEIÐING A-A

VIÐHENGI:

Hafnarfjarðarbær Fasteignafélag

EINBÝLISHÚS

VESTURGATA 32 HAFNARFIRÐI 0530  
Landnúmer: 122884  
Stgr. 92700320, Mhl. 01

UMSÓKN UM NIÐURRIF

ÚTLIT OG SNEIÐING A-A

MKV.: 1:100  
DAGS: 14.11.2008  
TEIKNAD: SBJ  
SKRÁ: 0530-A03-SAM-002

0530-A02-SAM-002

ÚTGÁFA 00

Jón Ólafur Ólafsson FAI  
kt: 090658-4069

Sigurður Einarsson FAI  
kt: 110457-2789

Sigurður Harðarson FAI  
kt: 030446-3999

**BATTERÍÐ**  
ARKITEKTAR

kt: 521291-1259  
Trónuhrauni 1  
220 Hafnarfirði

S: 54 54 700 F: 54 54 701  
Netfang: batteri@arkitekt.is  
Heimasíða: www.arkitekt.is

© BATTERÍÐ EHF  
ÖLL AFRÖT OG AFRITUN TEIKNINGAR AD HLUTA EDA Í HEILD ER HÁÐ SKRIFLEGGU LEYFI HÖFUNDA