


AFSTÖÐUMYND Í MKV. 1:500

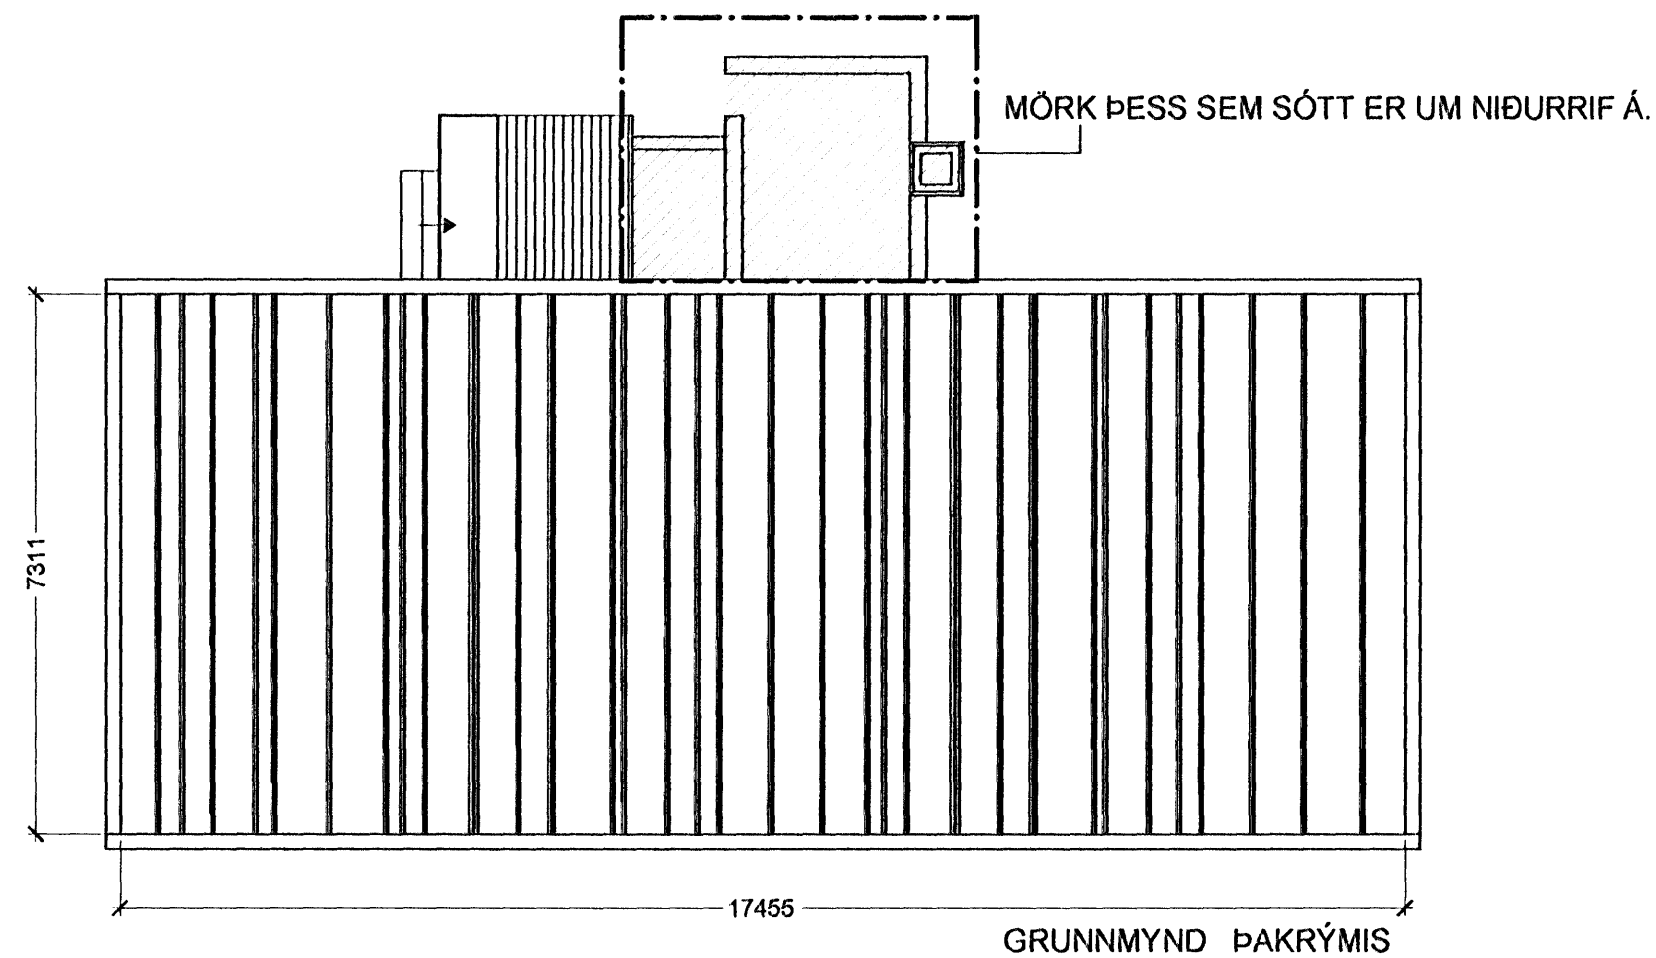


GRUNNMYND ÞAKRÝMIS

Samþykkt þann
20. DES. 2008
Byggingafultrúinn í Hafnarfirði
F.h. Kristján Þórarinnsson


Úr Gildi

BRUNATÁKN OG SKÝRINGAR:

- > Rýmingarleið
- [R] Reykskynjari
- [Hatched] Niðurf
- GN Gólfniðurfall
- LR Lofttræst rými
- RV Ræstivaskur
- RV/S Inntak rafveitu og síma
- HV/W Inntak hitaveitu og vatnsveitu

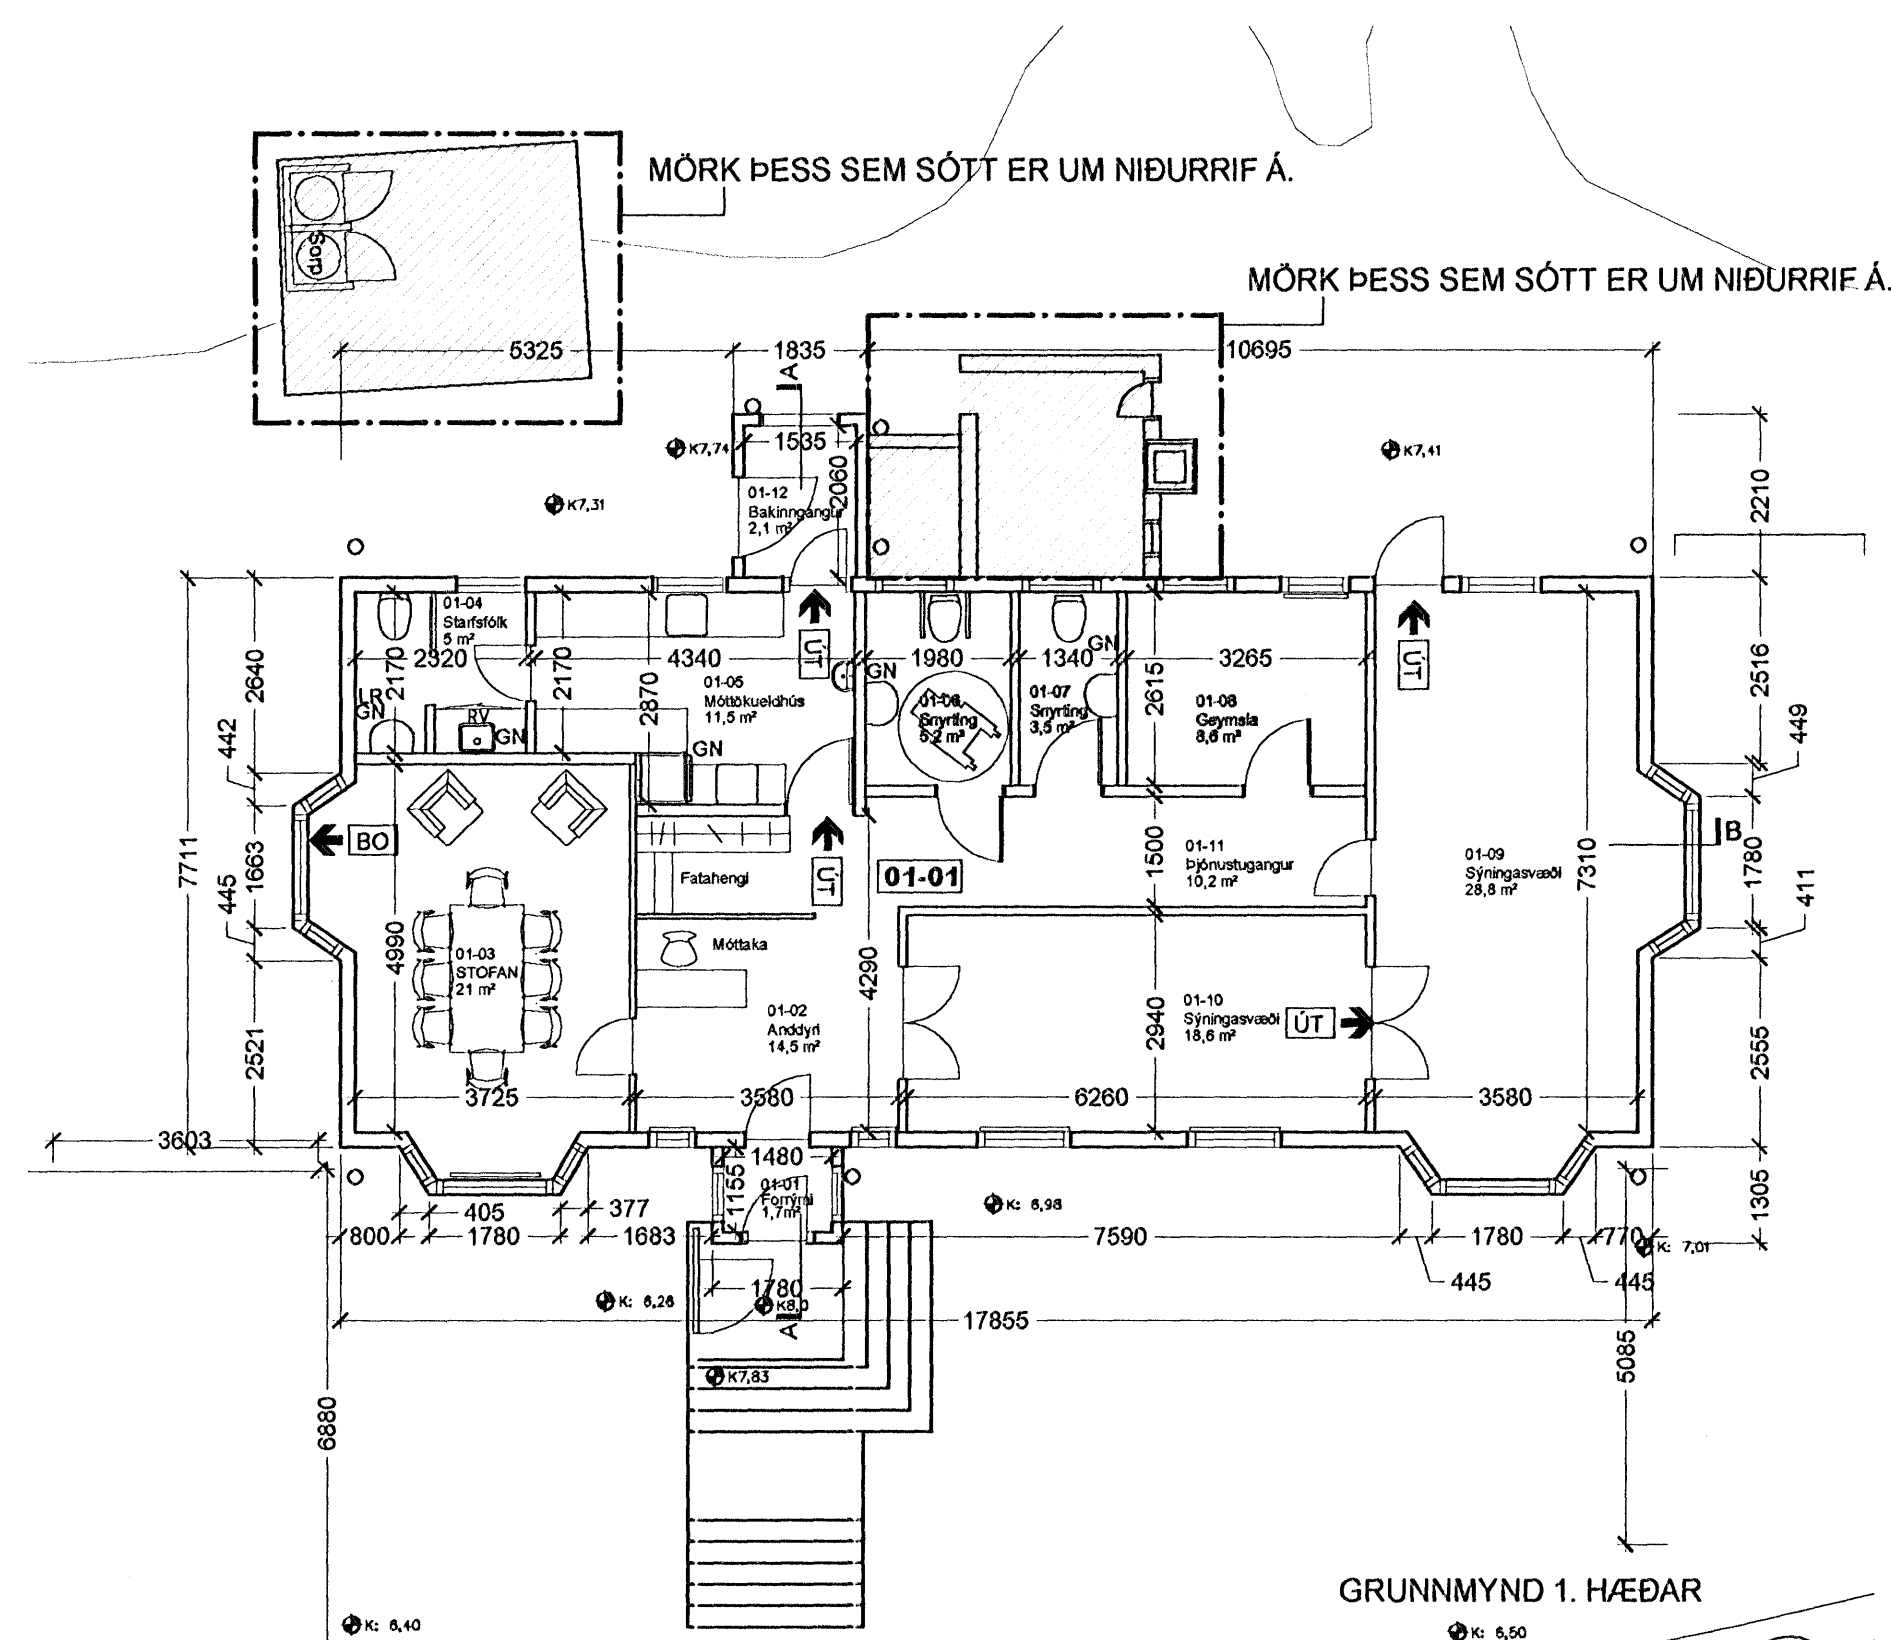

GRUNNMYND 1. HÆÐAR

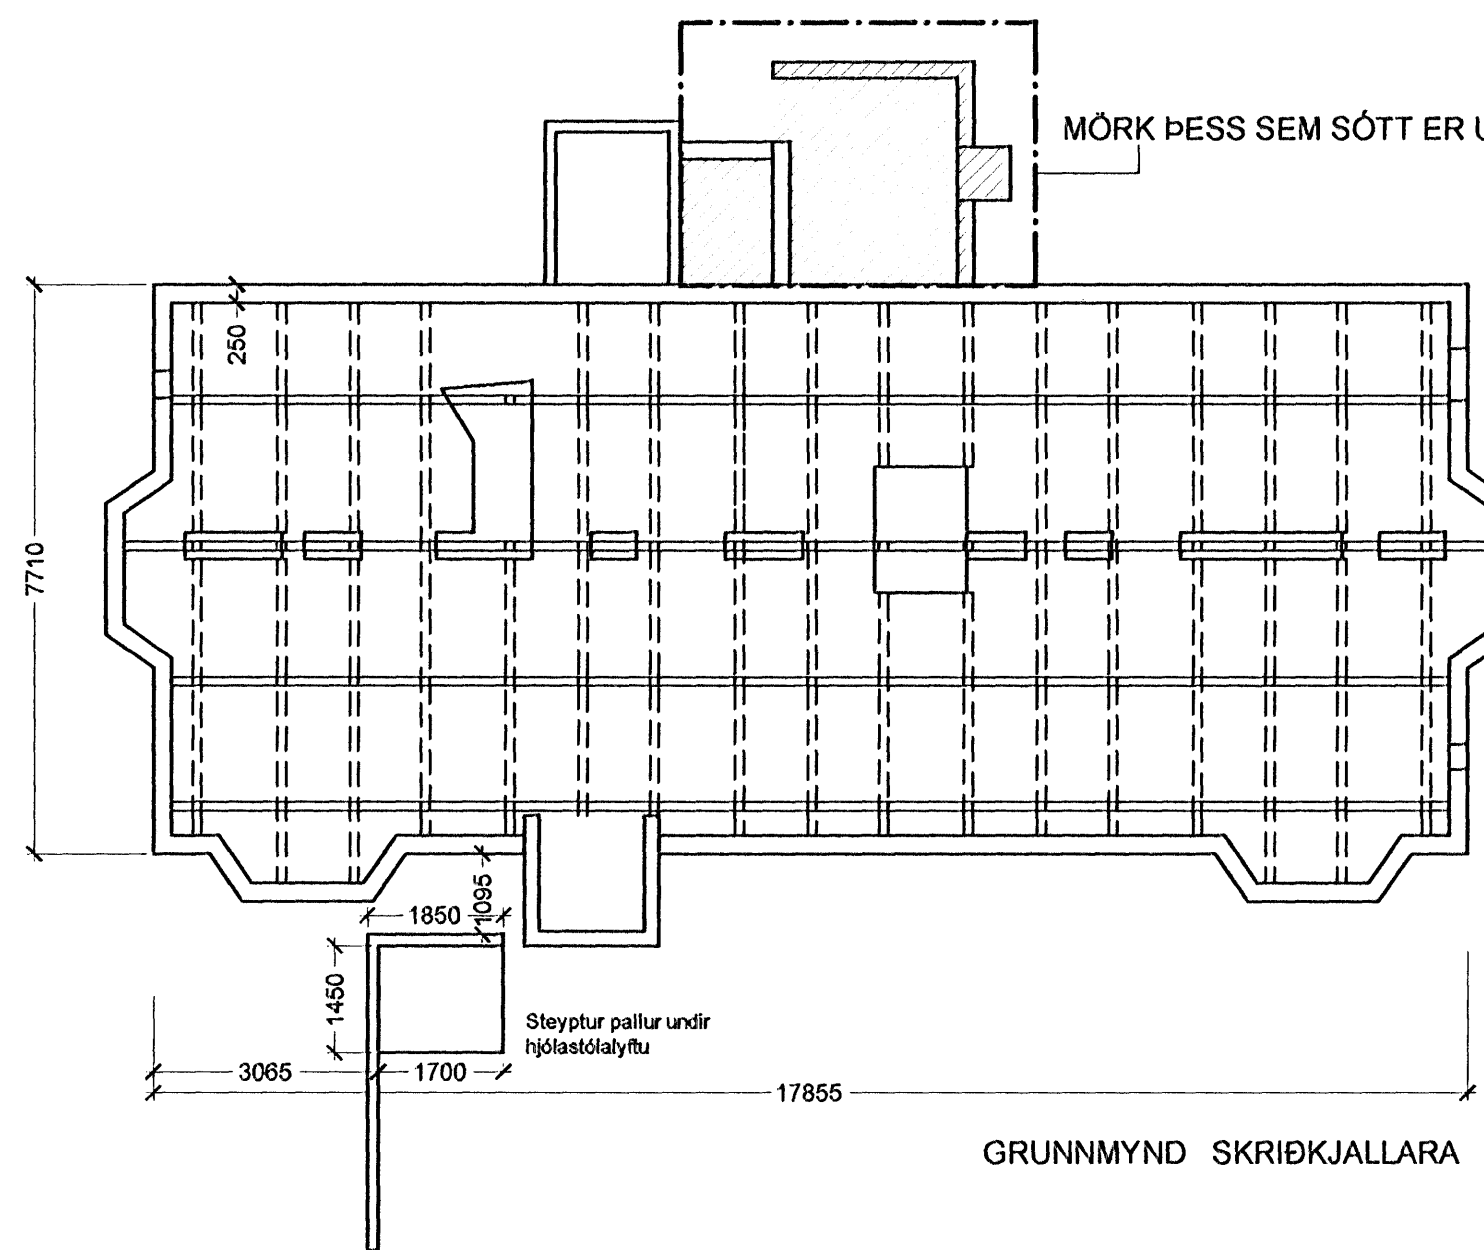

GRUNNMYND SKRIBJALLARA

Hafnarfjarðarþær Fasteignafélag

EINBÝLISHÚS

VESTURGATA 32 HAFNARFIRÐI 0530
Landnúmer: 122864
Stgr. 92700320, Mh. 01

UMSÓKN UM NIÐURRIF

GRUNNMYNDIR OG AFSTÖÐUMYND

MKV.: 1:500/ 1:100
DAGS: 29.11.2008
TEIKNAD: SBJ
SKRÁ: 0530-A03-SAM-001

0530-A02-SAM-001

ÚTGÁFA 00

BATTERIÐ
ARKITEKTAR

Jón Ólafur Ólafsson FAI
kt: 090658-4099

Sigurður Einarsson FAI
kt: 110457-2789

Sigurður Harðarson FAI
kt: 030446-3990

kt: 521291-1259
Trönuhrauni 1
220 Hafnarfirði

S: 54 54 700 F: 54 54 701
Netfang: batteri@arkitekt.is
Heimasíða: www.arkitekt.is