


Grunnmynd 1. hæðar 1:100

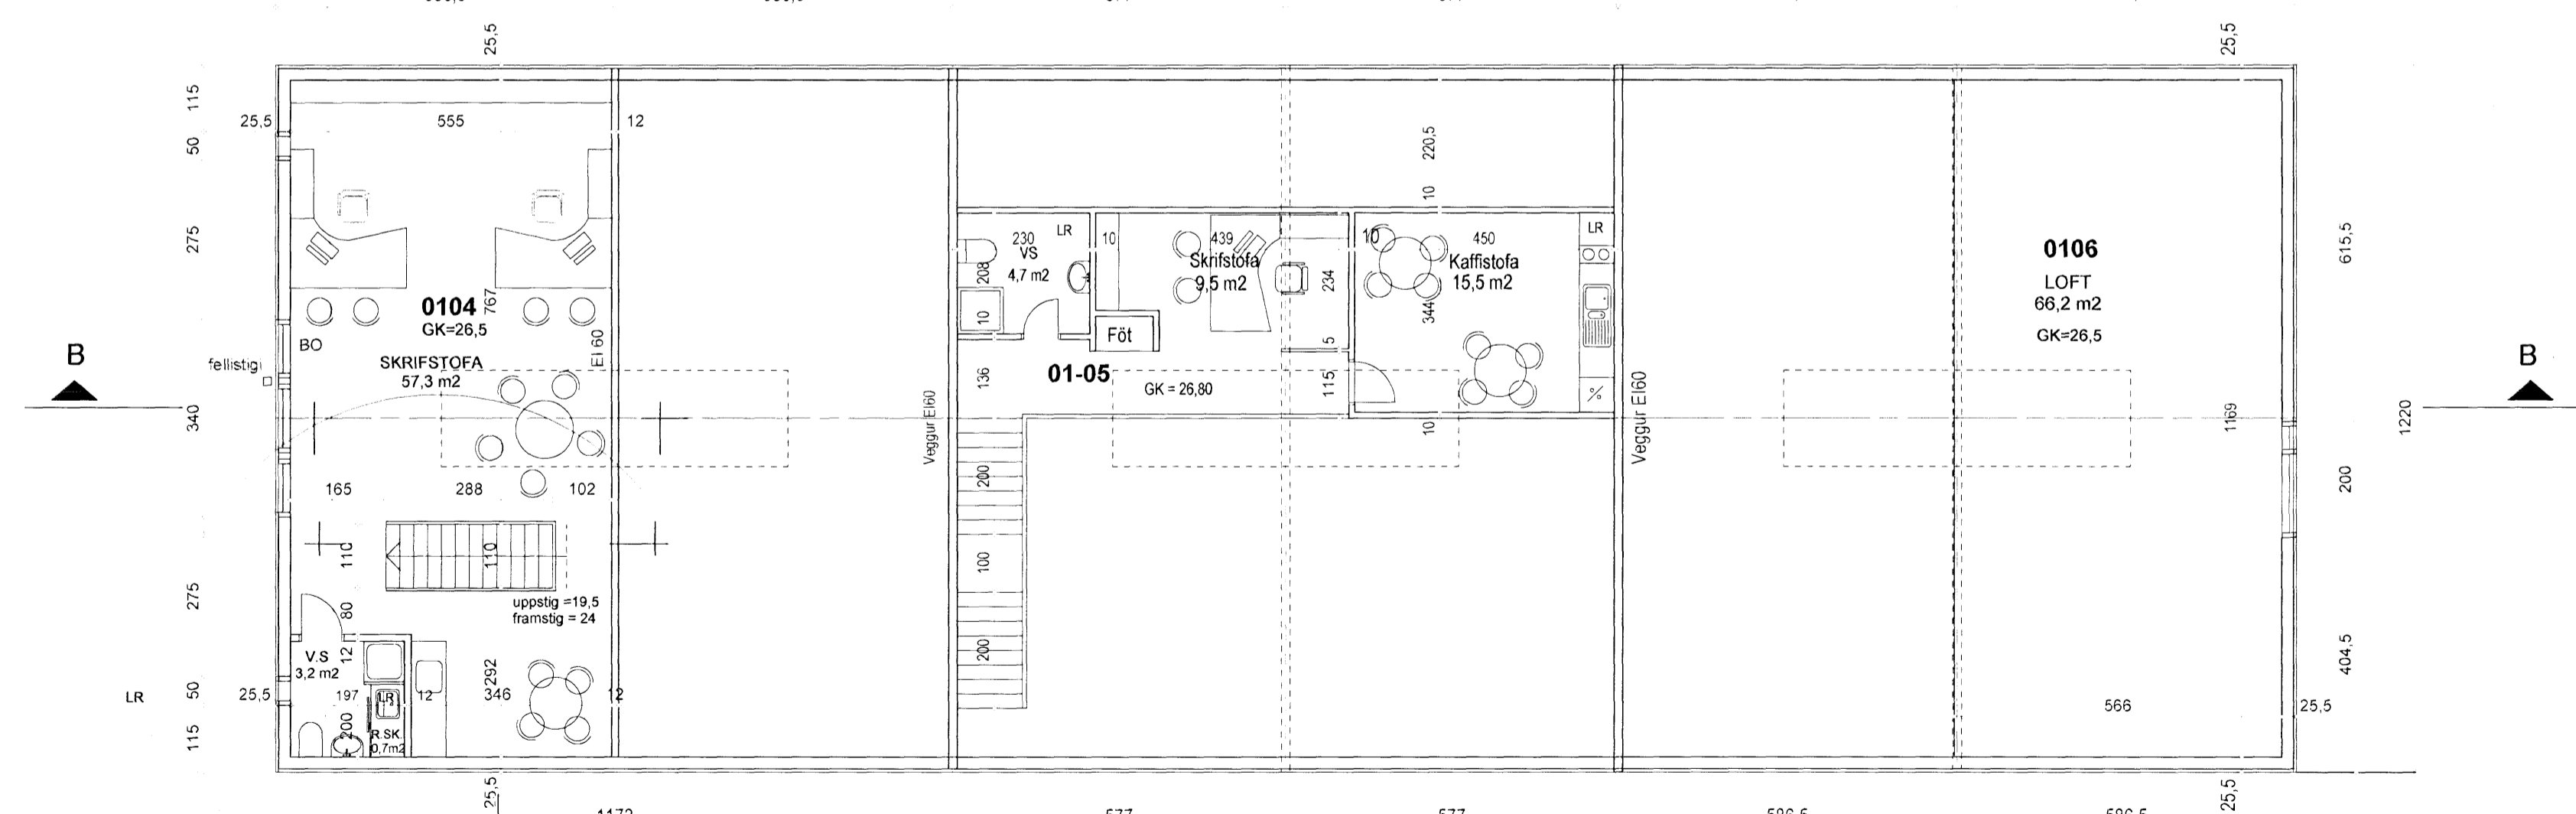

Grunnmynd 2. hæðar 1:100

Byggingarfulltrúi  
samþykkir erindið  
03 DES. 2006  
Bent skal á að samþykkt þessi gerður ekki virk, fyrr en eftir þannig skilyrði tillysingarinnar og skráningarheimila byggisáttamála ríkisins.  
Byggingarfulltrúinn í Hafnarfirði  
F.h. Kristján Þórarinnsson

Samþykkt þann  
06 DES. 2006  
Byggingarfulltrúinn í Hafnarfirði  
F.h. Kristján Þórarinnsson

HÚSIÐ HANNAÐ AF  
TÆKNIPJÓNUSTU SIGURÐAR ÞORLEIFSSONAR

Gjótuhraun 6 Hafnarfirði	
Aðalteikningar	no 02
grunnmyndir	kvarði 1:100
dags. 13. sept. 2006	breytt 4. okt. 2006 bilast. á lög 13. nóv. innra skipul. í 0101
teiknistofa GINGI	tjarnargata 10 R gingi11@internet.is
arkitektar faí gunnlaugur björn jónsson	kt. 110254-3349 sími: 5612040 6976984