



20 DEC 2006

Byggingafróðleikinn í Húsnáðuneyti  
F.h. Jón Sigurðsson

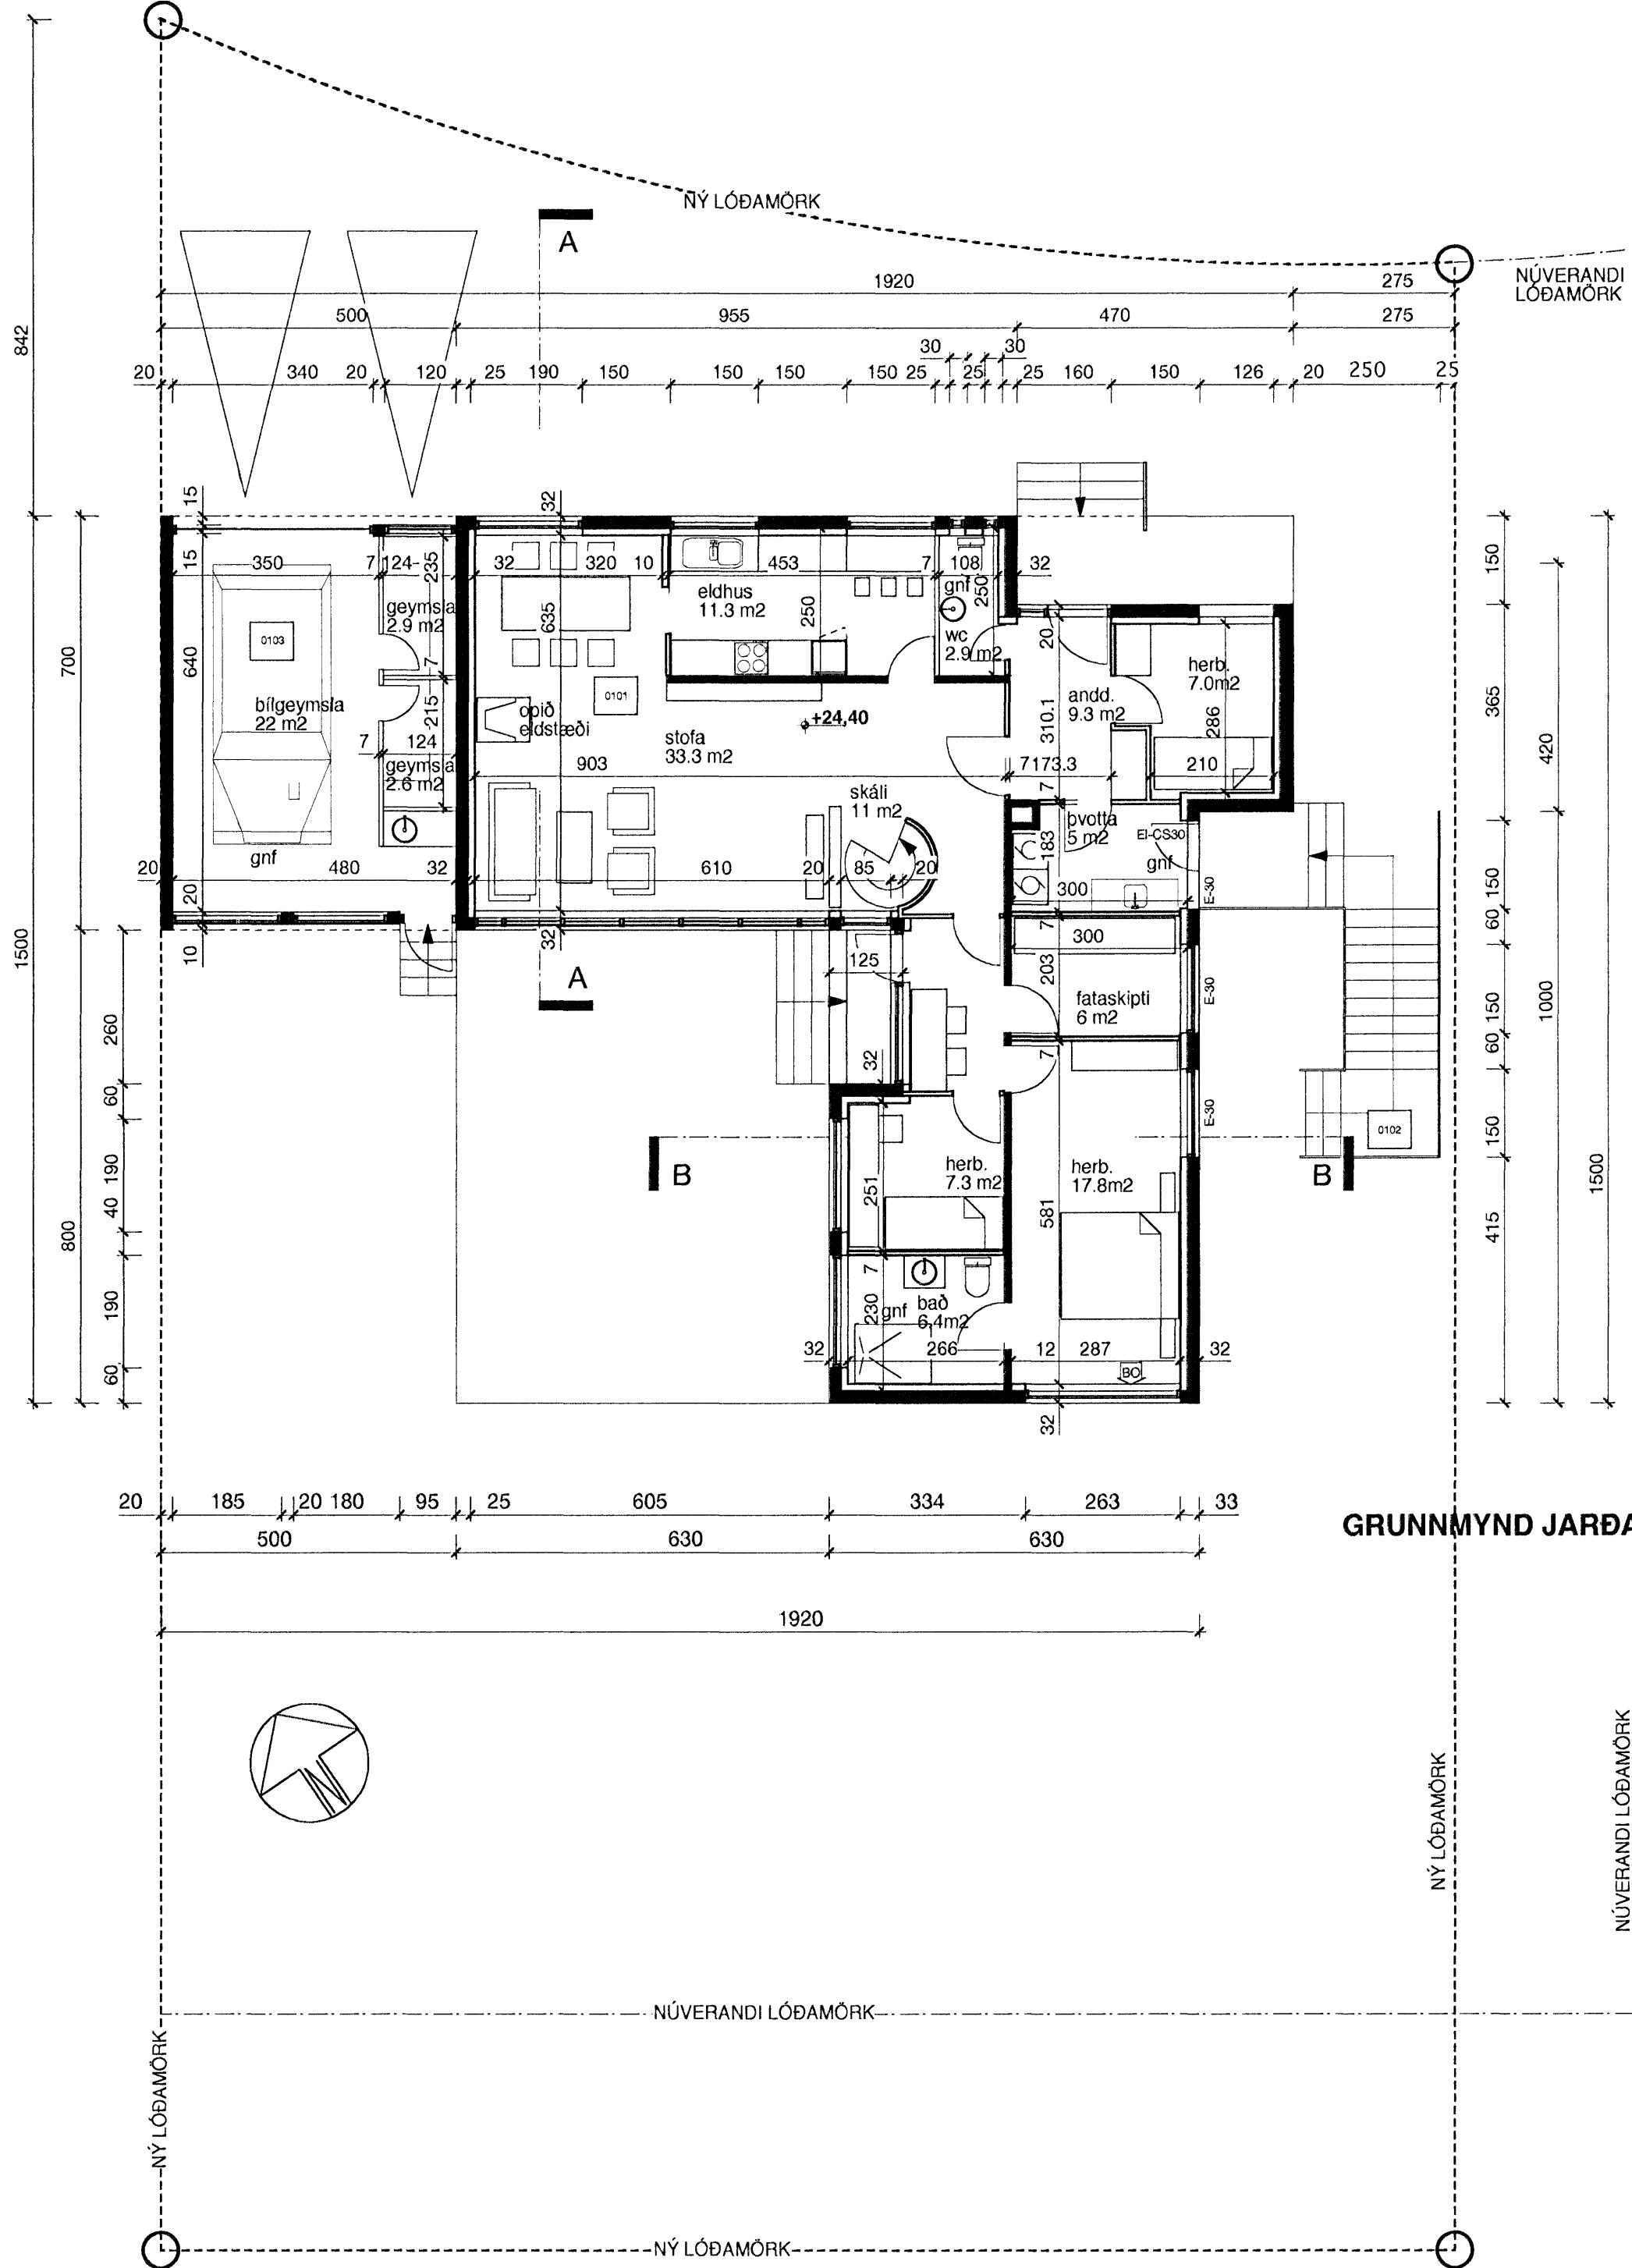

GRUNNMYND JARÐARHÆÐ

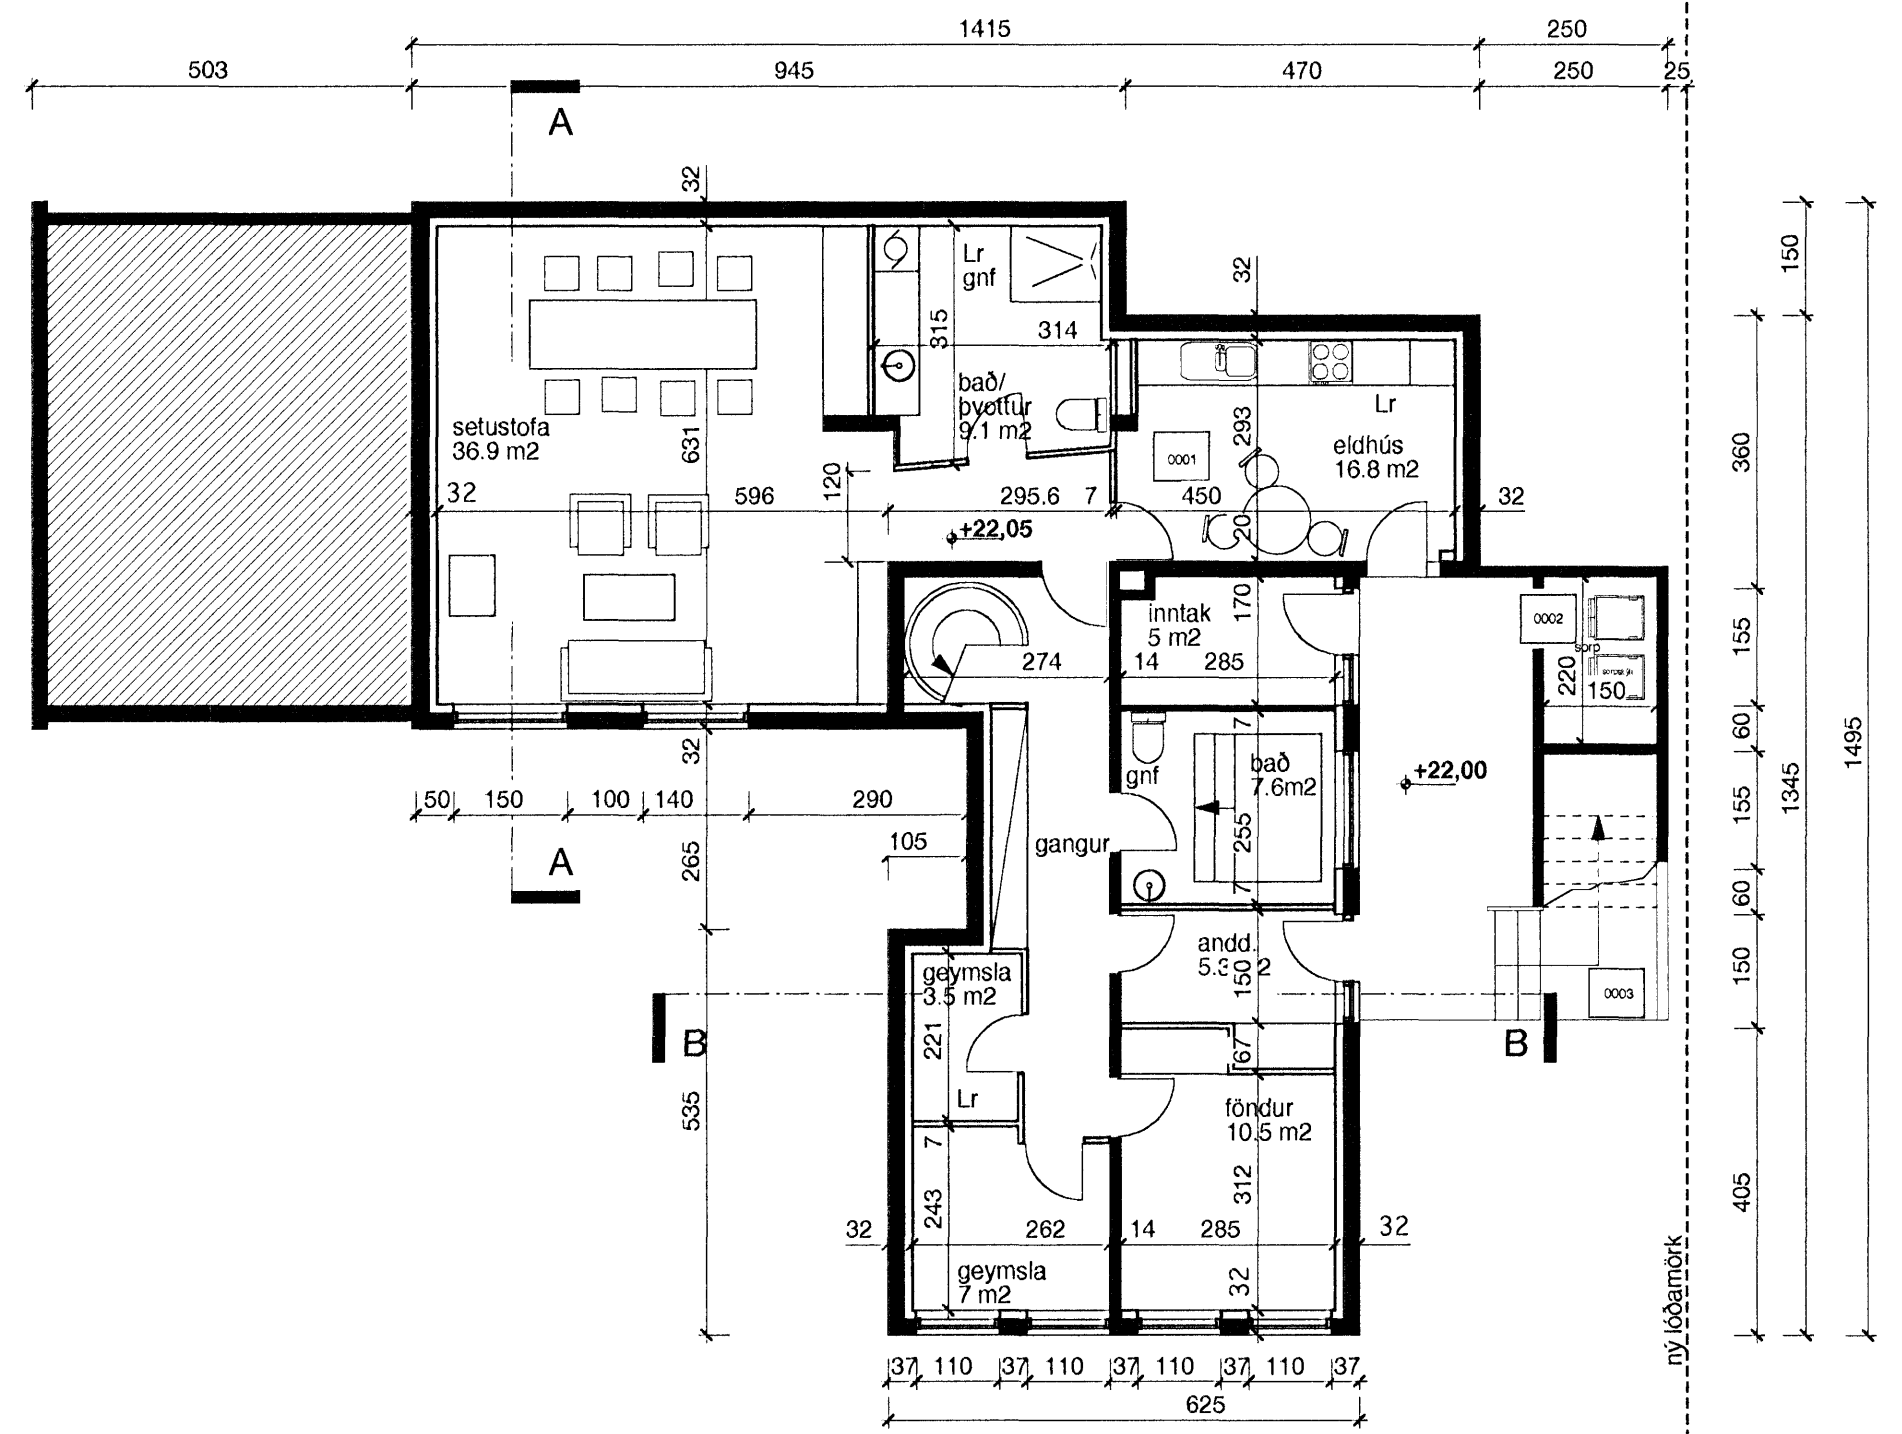

GRUNNMYND KJALLARA

_____	E
_____	D
_____	C
_____	B
_____	A

Mávahraun 9

GRUNNMYNDIR teikning  
1:100  
25/10/04

pk - arkitektar  
LYNGHÁLS 4  
REYKJAVÍK 110  
5518050 SÍMI  
5518077 FAX  
palmar@pk.is  
pálmarr.kristmundsson arkitekt  
0804555299  
teikning nr.

200-C

útgáfa

