


Samþykkt þann
2. 0. DES. 2006
Byggingafulltrúinn í Hafnarfirði
F.h. Kristján Þórarinnsson

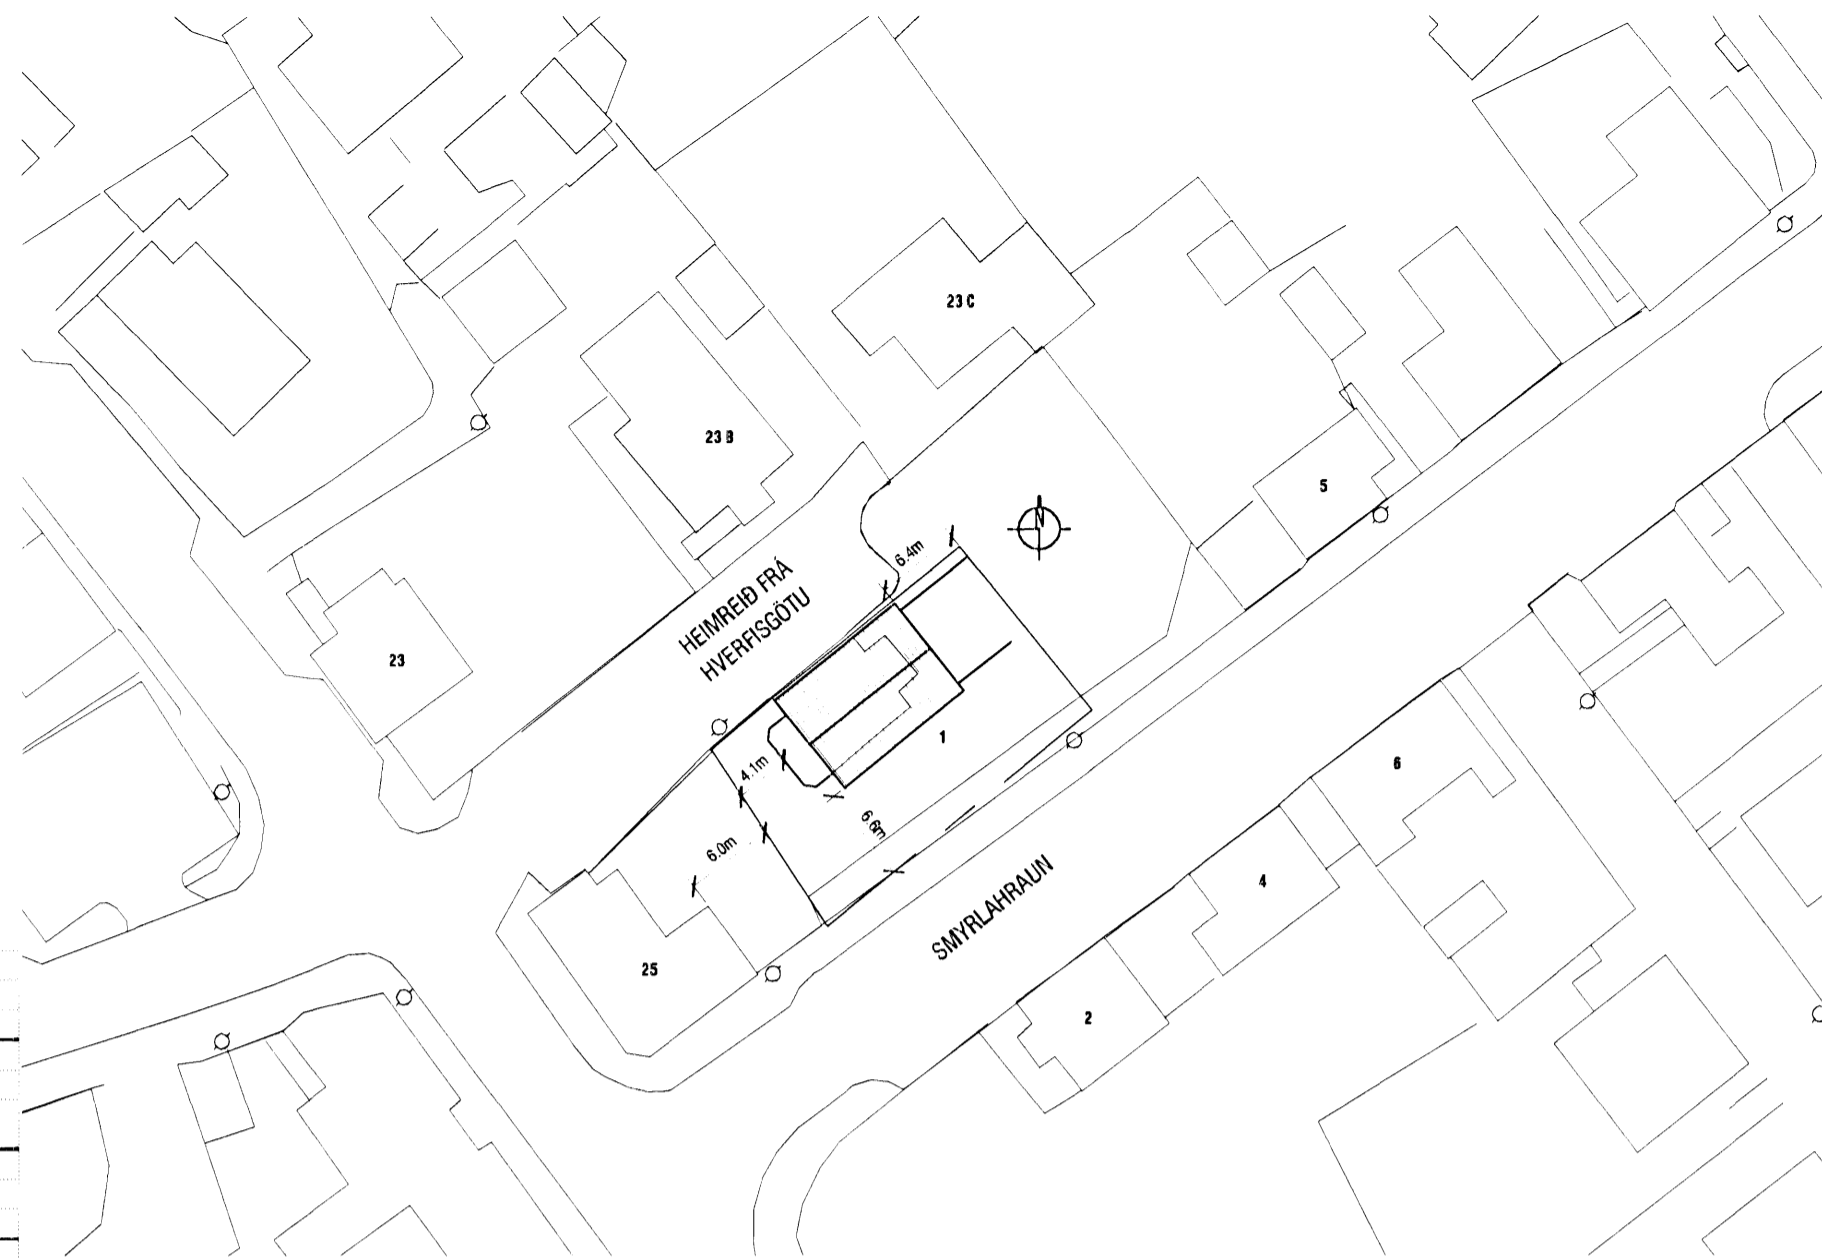

Afstöðumynd
m.kv. 1:500

Skráningartafla: Smyrlahraun 1 - Hafnarfjörður
Landnúmer: 122281
Matshlutanúmer: 01
Útgáfa: 4.01b
Skrásetjari: Kári Eiríksson
Kennitala: 070365-4059
Dags.: 15.11.2006

Matshluti	Botnplata		Hjúpfléttur			
	Botnplata m ²	Botnplata m ²	Utveggr m ²	Par af: Gugga- og dyraop m ²	Þak m ²	Par af: Þakjuggar og þakop m ²
	16,2	81,2	261,6	62,6	120,6	0,0

Yfirlit	Innan hæða		Útan hæða		Alls
	A		A	B	
Botnflötur / m ²	236,9			41,6	278,5
Brúttóflötur / m ²	224,9			41,6	266,5
Brúttórúmmál / m ³	637,1				637,1
Nettóflötur / m ²	172,0			48,3	220,3
Birt flatarmál / m ²	210,9				210,9
Skiptarúmmál / m ³	455,400				455,400

Skráningartafla: Smyrlahraun 1 - Hafnarfjörður			Skrásetjari: Kári Eiríksson														
Landnúmer: 122281			Kennitala: 070365-4059														
Matshlutanúmer: 01			Útgáfa: 4.01b														
			Dags.: 15.11.2006														
Uppskipting og lýsing			Stærðir														
DO Lokun	D1 Rými hæð-röð	D2 Notkun texti	D3 Höfuð-flokkun	D4 Eignar-hald	D5 Botnflötur m ²	D5M Miðflötur m ²	D6 Stigar m ²	D7 Op m ²	D8 Brúttóflötur m ²	D9 Brúttóflötur sh < 1,8	D10a Salarhæð min	D10b Salarhæð max	D11 Brúttó rúmmál m ³	D12 Nettóflötur m ²	D16 Birt flatarmál m ²	Reiknitala skiptarúmmáls	D17 Skiptarúmmál m ³
		Matshluti			236,9	0,0	10,3	12,0	224,9	14,0			637,1	172,0	210,9		455,400
		Botn							16,2								
	01	1. hæð			81,2	0,0	4,3	0,0	81,2	0,0			223,0	64,5	81,2		
A	0101	Íbúð	N	0101	81,2		4,3		81,2		2,75	2,75	223,0	64,5	81,2	2,75	177,375
B	0102	Bilaplan	B	0101	41,6				41,6							0,60	0,000
	02	2. hæð			81,2	0,0	6,0	6,0	75,2	0,0			223,0	63,5	75,2		
A	0201	Íbúð	N	0101	81,2		6,0	6,0	75,2		2,75	2,75	223,0	63,5	75,2	2,75	174,625
C	0202	Svallir	S	0101					0,0					41,6		1,00	0,000
	03	3. hæð			74,5	0,0	0,0	6,0	68,5	14,0			174,9	44,0	54,5		
A	0301	Íbúð	N	0101	74,5			6,0	68,5	14,0	0,00	3,03	174,9	44,0	54,5	2,35	103,400
C	0303	Svallir	S	0101					0,0					6,7		1,00	0,000
Athugasemdir																	
1. Reiknað er með að þykkt veggja + einangrunar sé 280mm																	
2. Reiknað er með að þykkt þaks sé 350mm																	
Sameignir sumra																	
Eignarhald																	
	Eignar-hald	Notkun texti	Birt flatarmál m ²	Séreign m ²	Séreign og sameign m ²												
	0101	Íbúð	210,9	455,400	455,400												
		Alls	210,9	455,400	455,400												

aok!
KÁRI EIRÍKSSON arkitekt FAÍ - kt: 070365-4059
VERKSTÆÐI ARKITEKTA ehf. - kt: 570800-2210 - Gunnarssundi 5 - 220 Hfj
Sími: 565 9779 - GSM: 699 0999 - Email: kari@aok.is - www.aok.is

verkkaupt
Vernharður Skarphéðinsson
veik
Smyrlahraun 1, Hfj. Nýbygging
teikning
Afstöðumynd
teikning nr. **0532 200**
Skráningartafla
ADALUPPDRATTUR
hannað KE teiknað KE dags. 01.nóv.2006
m.kv. 1:500 lövuskra 0532-200.dwg prentað 15.nóv.2006
blæðstærð **A2** ath: Öll mál eru í millimetrum. Öll vafaatriði skal bera undir hönnuð. Mælið ekki af teikningum, öll mál athugist á staðnum. Ósanræmi í teikningum skal tilkynna hönnuð strax.